PROPUSTEK V km 13,594

VÝKRES TVARU ČEL

M 1:20

POHLED M 1:20

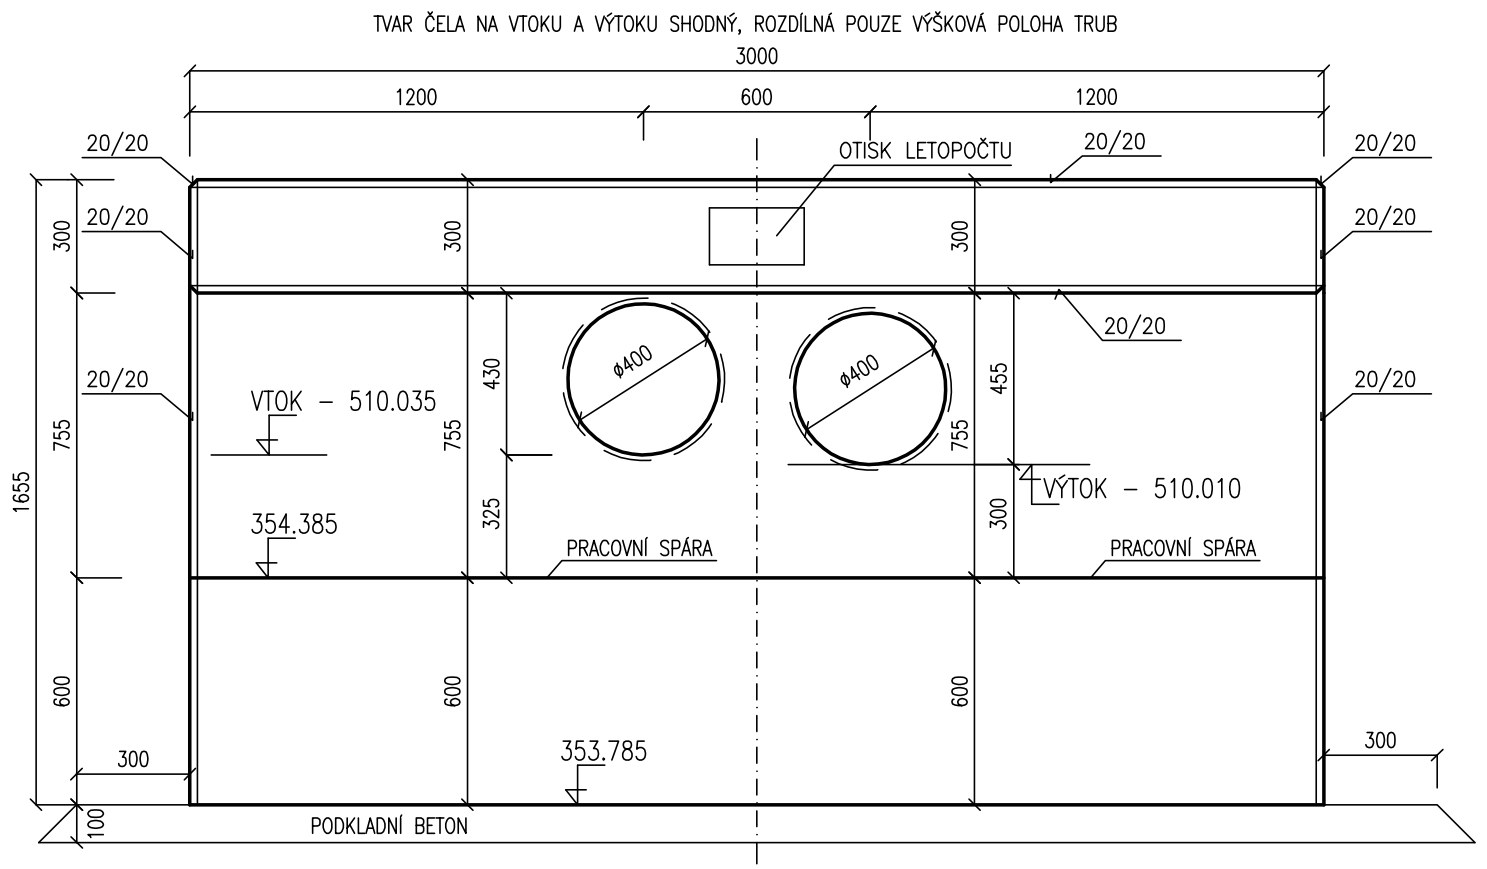

PŘÍČNÝ ŘEZ M 1:20

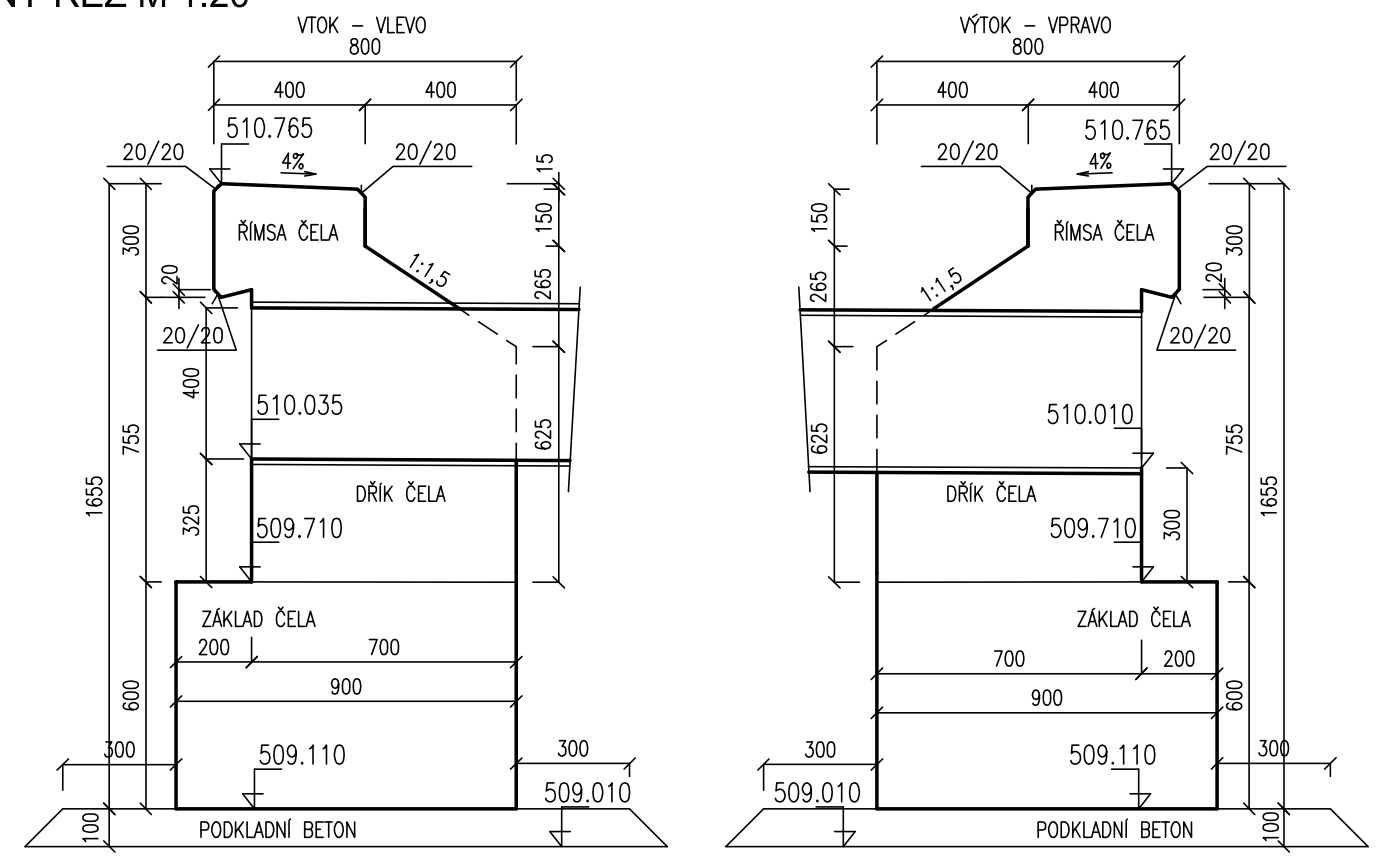

PŮDORYS M 1:20

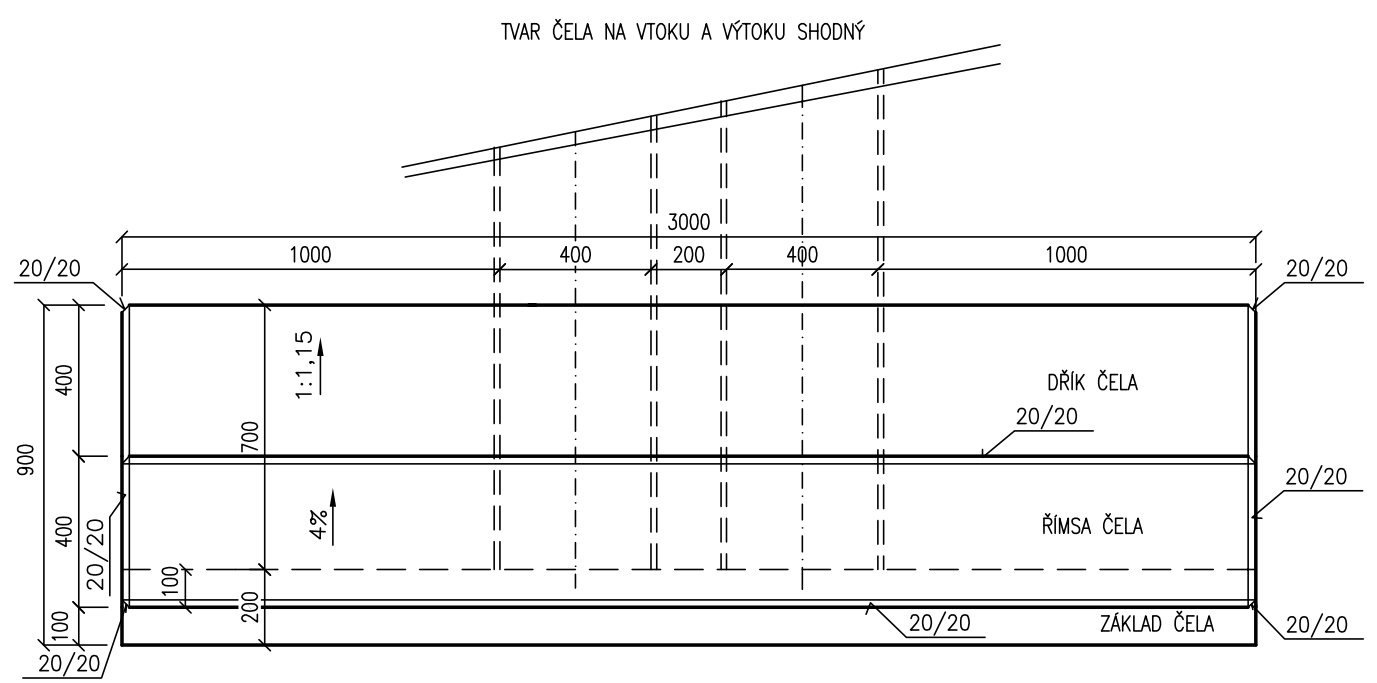

BETON

DŘÍK + ŘÍMSA C30/37–XC4,XF3(CZ,F.2)–Cl0,2–Dmax16–S3

ZÁKLAD C25/30–XF1(CZ,F.2)–Cl1,0–Dmax22–S2

PODKLADNÍ BETON – PODKLADNÍ BETON C12/15–X0 – TL. 100 mm (MIN. 40 mm)

Odpovědný projektant:	Ing. Miroslav Novák	
Vypracoval:	Ing. Zdeněk Zeman	
Kontroloval:	Ing. Miroslav Novák	

PROGI SPOL. S R. O.

Žukovova 79/60, 400 03 Ústí nad Labem
projekce@progi.cz
Tel: 411 198 004

Objednatel: **Správa železniční dopravní cesty, státní organizace**
OŘ Ústí nad Labem, Železničářská 1386/31, Ústí n/L 400 03

Stavba:

Příprava a zpracování projektů staveb pro SMT na rok 2019

OBJEKT 11

Projekt stavby na opravu propustku v ev. km 13,594

TÚ č. 0221 Františkovy Lázně - Selb-Plößberg (DBAG)

VÝKRES TVARU ČEL

Číslo projektu:	37/2018
Datum:	04/2019
Stupeň:	P
Měřítko:	1:20
Část:	Číslo výkresu: 8