
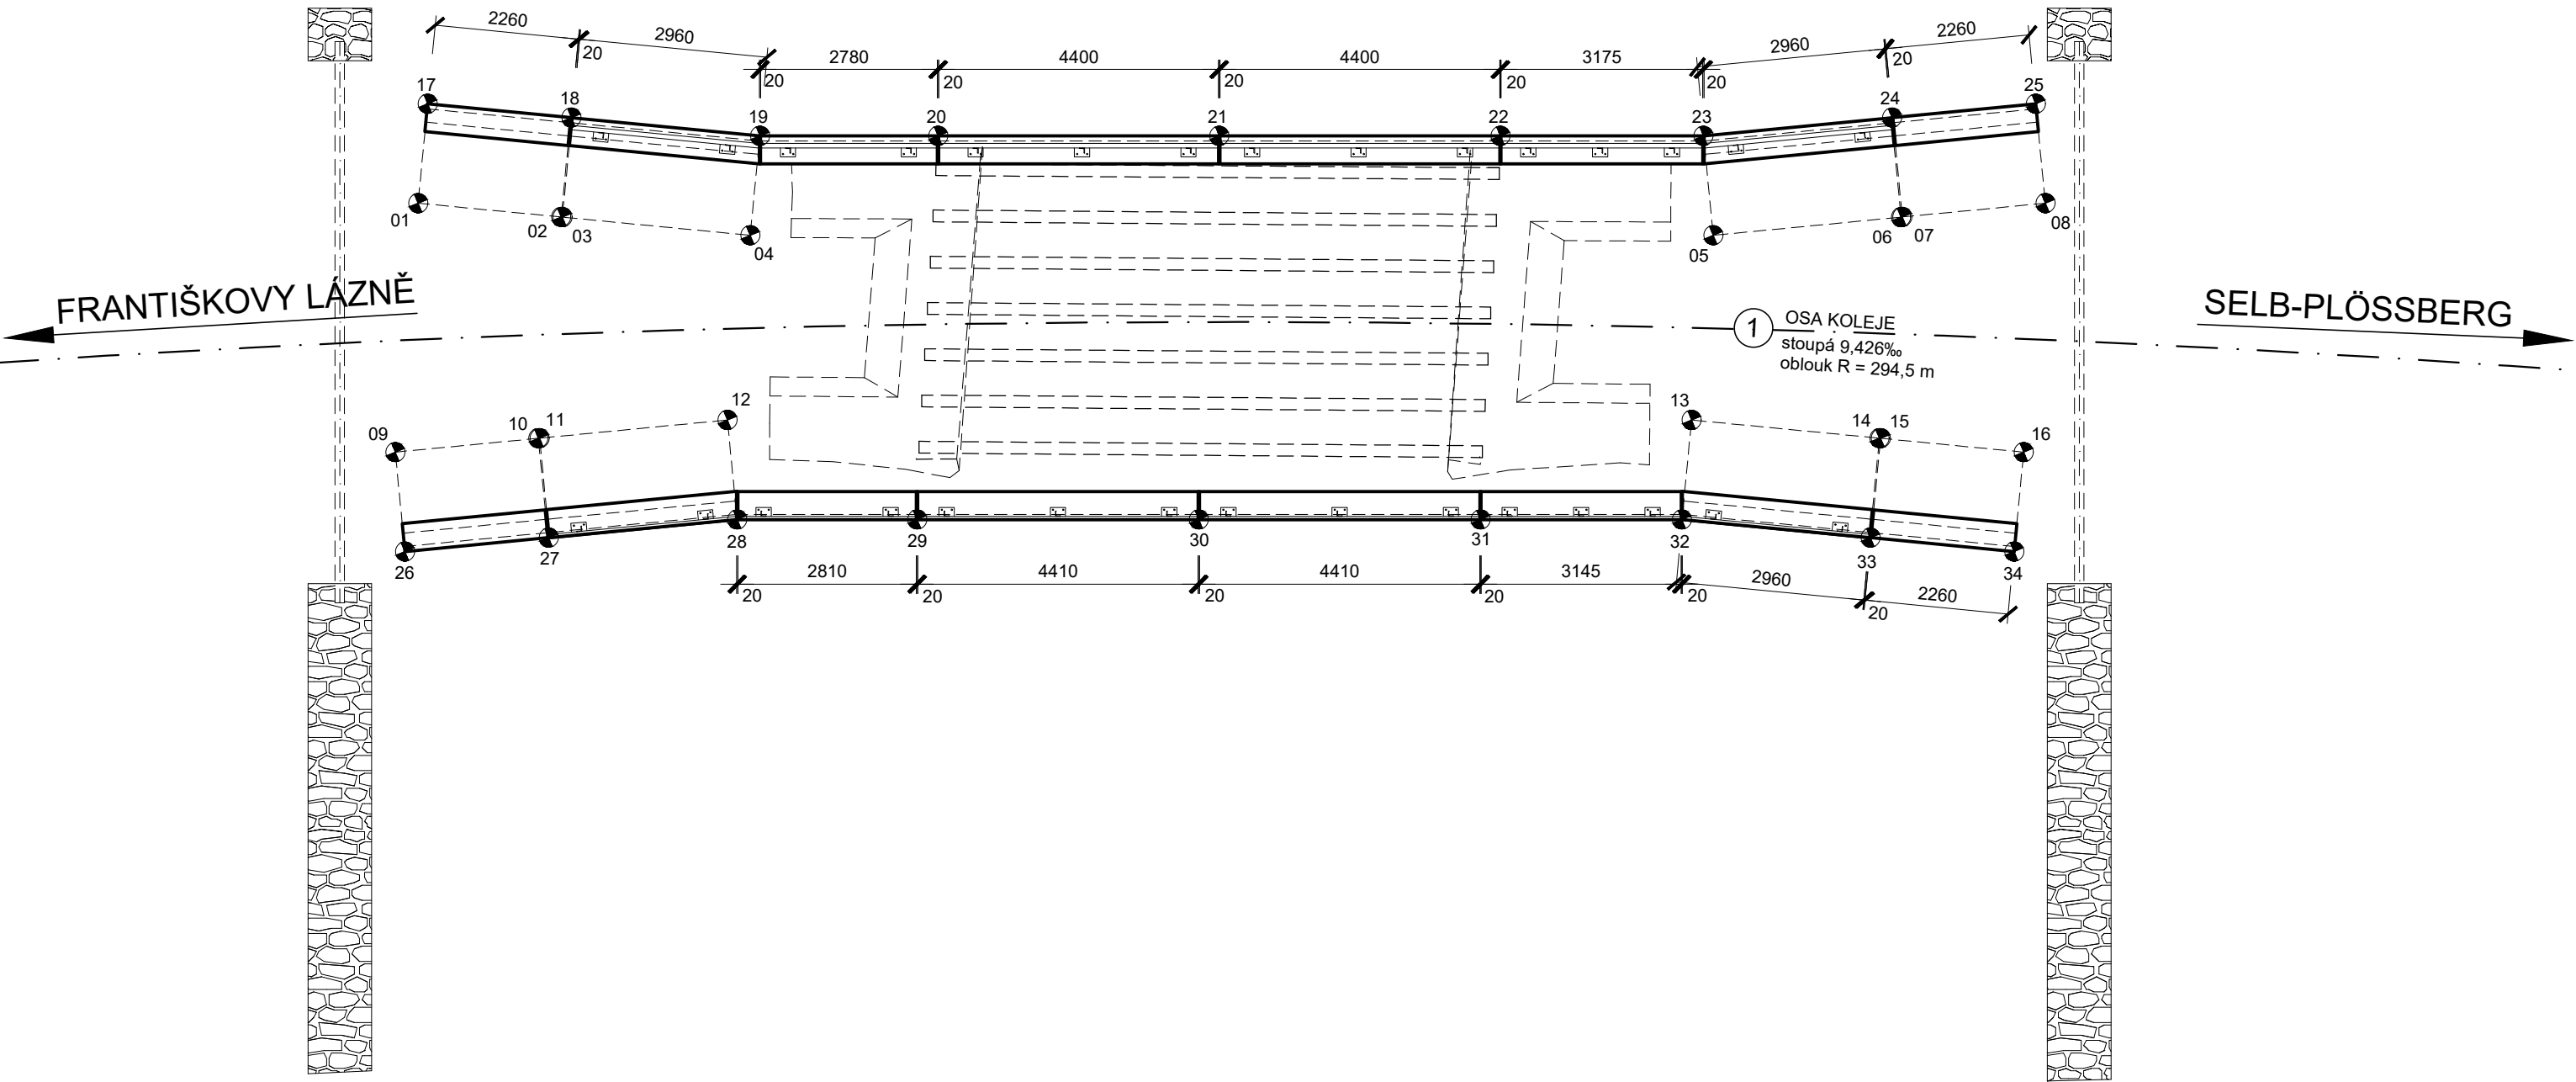


MOST V ev. km 13,096

VYTYČOVACÍ VÝKRES

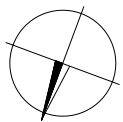

TABULKA VYTYČOVANÝCH BODŮ

BOD	Y	X	Z	POPIS
01	889745,868	1013601,553	504,126	SPODNÍ HRANA RUBU PREFABRIKÁTU
02	889748,050	1013602,138		
03	889748,070	1013602,143	504,484	
04	889750,936	1013602,912		
05	889765,119	1013608,223	504,623	
06	889767,785	1013609,526		
07	889767,803	1013609,535	504,266	
08	889769,834	1013610,528		
09	889746,904	1013597,762	504,101	
10	889748,934	1013598,755		
11	889748,952	1013598,764	504,459	
12	889751,619	1013600,067		
13	889765,819	1013605,385	504,599	
14	889768,685	1013606,153		
15	889768,704	1013606,158	504,241	
16	889770,887	1013606,743		HORNÍ HRANA LÍCE ŘÍMSY
17	889745,461	1013603,069	505,155	
18	889747,654	1013603,657	505,427	
19	889750,532	1013604,430	505,784	
20	889753,154	1013605,412	505,810	
21	889757,295	1013606,962	505,852	
22	889761,436	1013608,513	505,893	
23	889764,427	1013609,633	505,925	
24	889767,105	1013610,941	505,567	
25	889769,144	1013611,938	505,295	
26	889747,594	1013596,352	505,130	
27	889749,633	1013597,349	505,403	
28	889752,311	1013598,657	505,759	
29	889754,960	1013599,649	505,785	
30	889759,109	1013601,202	505,827	
31	889763,258	1013602,756	505,869	
32	889766,223	1013603,867	505,899	
33	889769,101	1013604,639	505,542	
34	889771,294	1013605,227	505,270	

Souřadnicový systém S-JTSK

Výškový systém Bpv

- PŘESNOST VYTYČENÍ DLE:
 - ČSN 73 0420-1 Přesnost vytyčování staveb - Část 1: Základní požadavky
 - ČSN 73 0420-2 Přesnost vytyčování staveb - Část 2: Vytyčovací odchylky
- VYTYČENÍ BUDE VYCHÁZET Z PLATNÝCH BODŮ ŽELEZNIČNÍHO BODOVÉHO POLE
 - ŽP 615 (cca 35 m SMĚR FRANTIŠKOVY LÁZNĚ)
 - ŽP 617 (cca 81 m SMĚR SELB-PLÖSSBERG)

				číslo soupravy
-	-	-	-	
č. změny	datum	popis a zdůvodnění	podpis	

STRABAG		STRABAG Rail a.s.		Investor:	
		Železničářská 1385/29 400 03 Ústí nad Labem - Střekov tel.: +420 475 300 111 e-mail: projekt.ul@strabag.com			
Odpov. projektant stavby	Odpov. projektant PS, SO, části	Kontroloval	Vypracoval		
Ing. David Růža	Ing. Martin Klomínský	Ing. David Růža	Ing. Martin Klomínský		
Stavba			Místo stavby:		
Příprava a zpracování projektů staveb pro SMT na rok 2017			traťový úsek č. 0221		
			Stupeň	P	
Objekt			Datum		
			04/2017		
Příloha			Formát		
			4xA4		
			Měřítko		
			1:100		
			Část		
			Příloha		
			13		