


PROPUSTEK V km 17,676

NOVÝ STAV - ŘEZY

M 1:50


NOVÝ STAV - PŘÍČNÝ ŘEZ

M 1:50

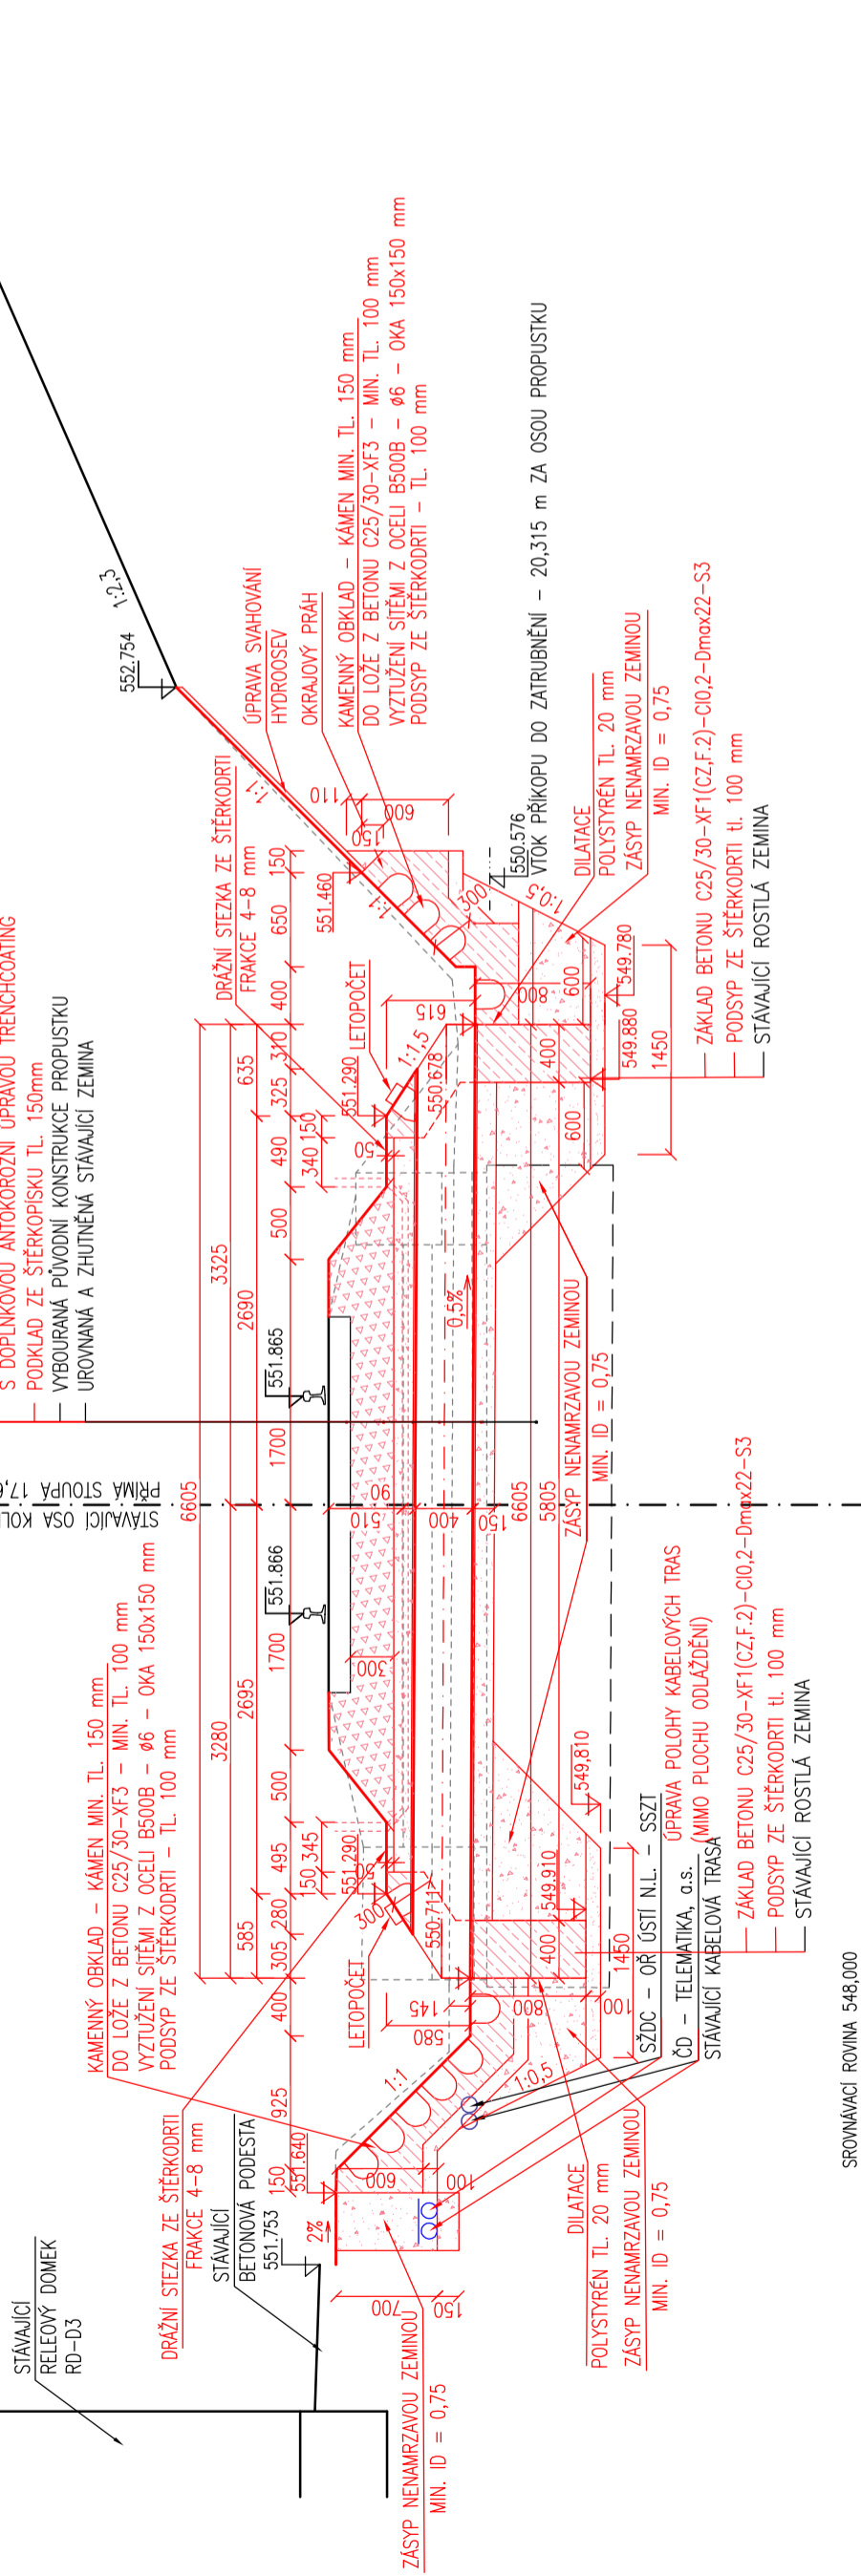

NOVÝ STAV - PODÉLNÝ ŘEZ

M 1:50

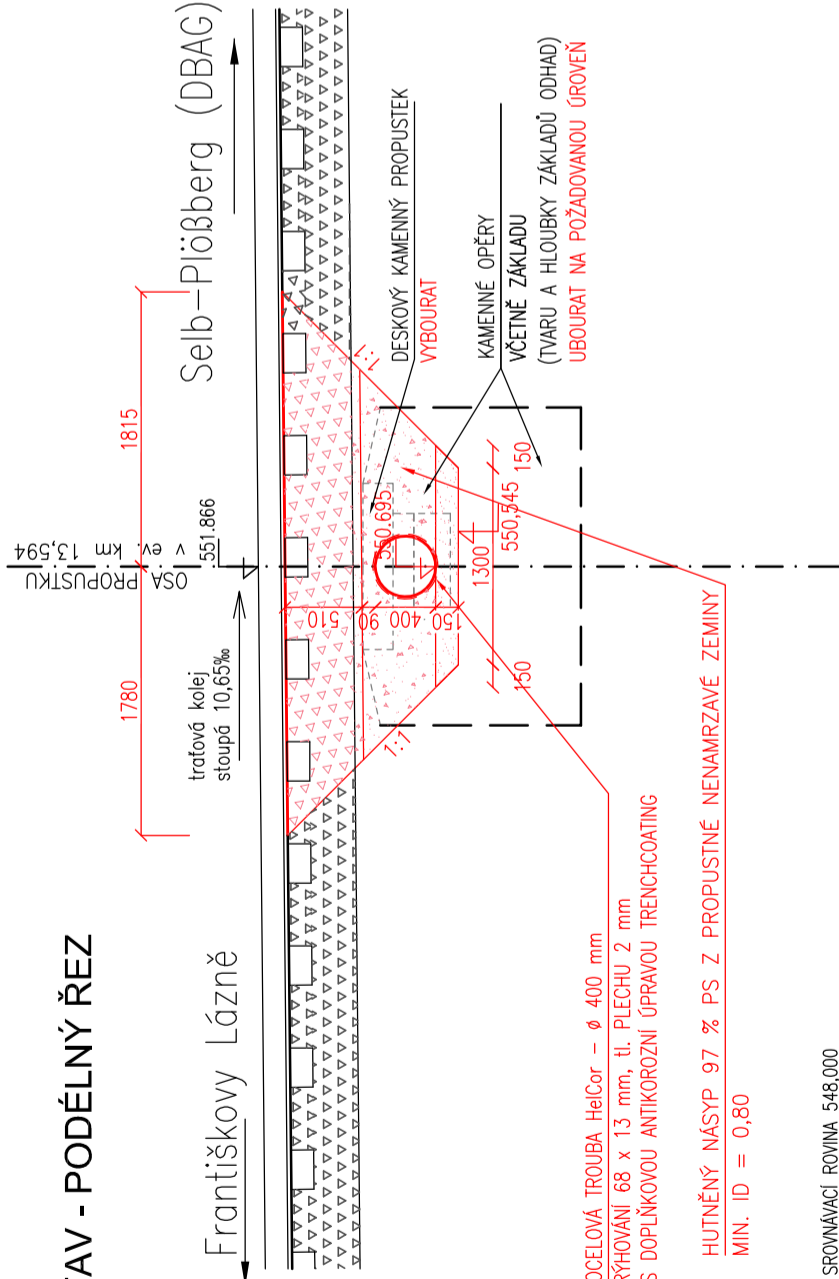

Odpovědný projektant:		Ing. Miroslav Novák
Vyracoval:		Ing. Zdeněk Zeman
Kontroloval:		Ing. Miroslav Novák
Objednatel: Správa železniční dopravní cesty, státní organizace OR Ústí nad Labem, Železničářská 1386/31, Ústí n/L 400 03		
Stavba:		
Příprava a zpracování projektů staveb pro SMT na rok 2019 OBJEKT 12 Projekt stavby na opravu propustku v ev. km 17,676 TÚ č. 0221 Františkovy Lázně - Selb-Plößberg (DBAG)		
NOVÝ STAV - ŘEZY		