



MOST V ev. km 13,096  
NOVÝ STAV – POHLED ZLEVA M 1:100

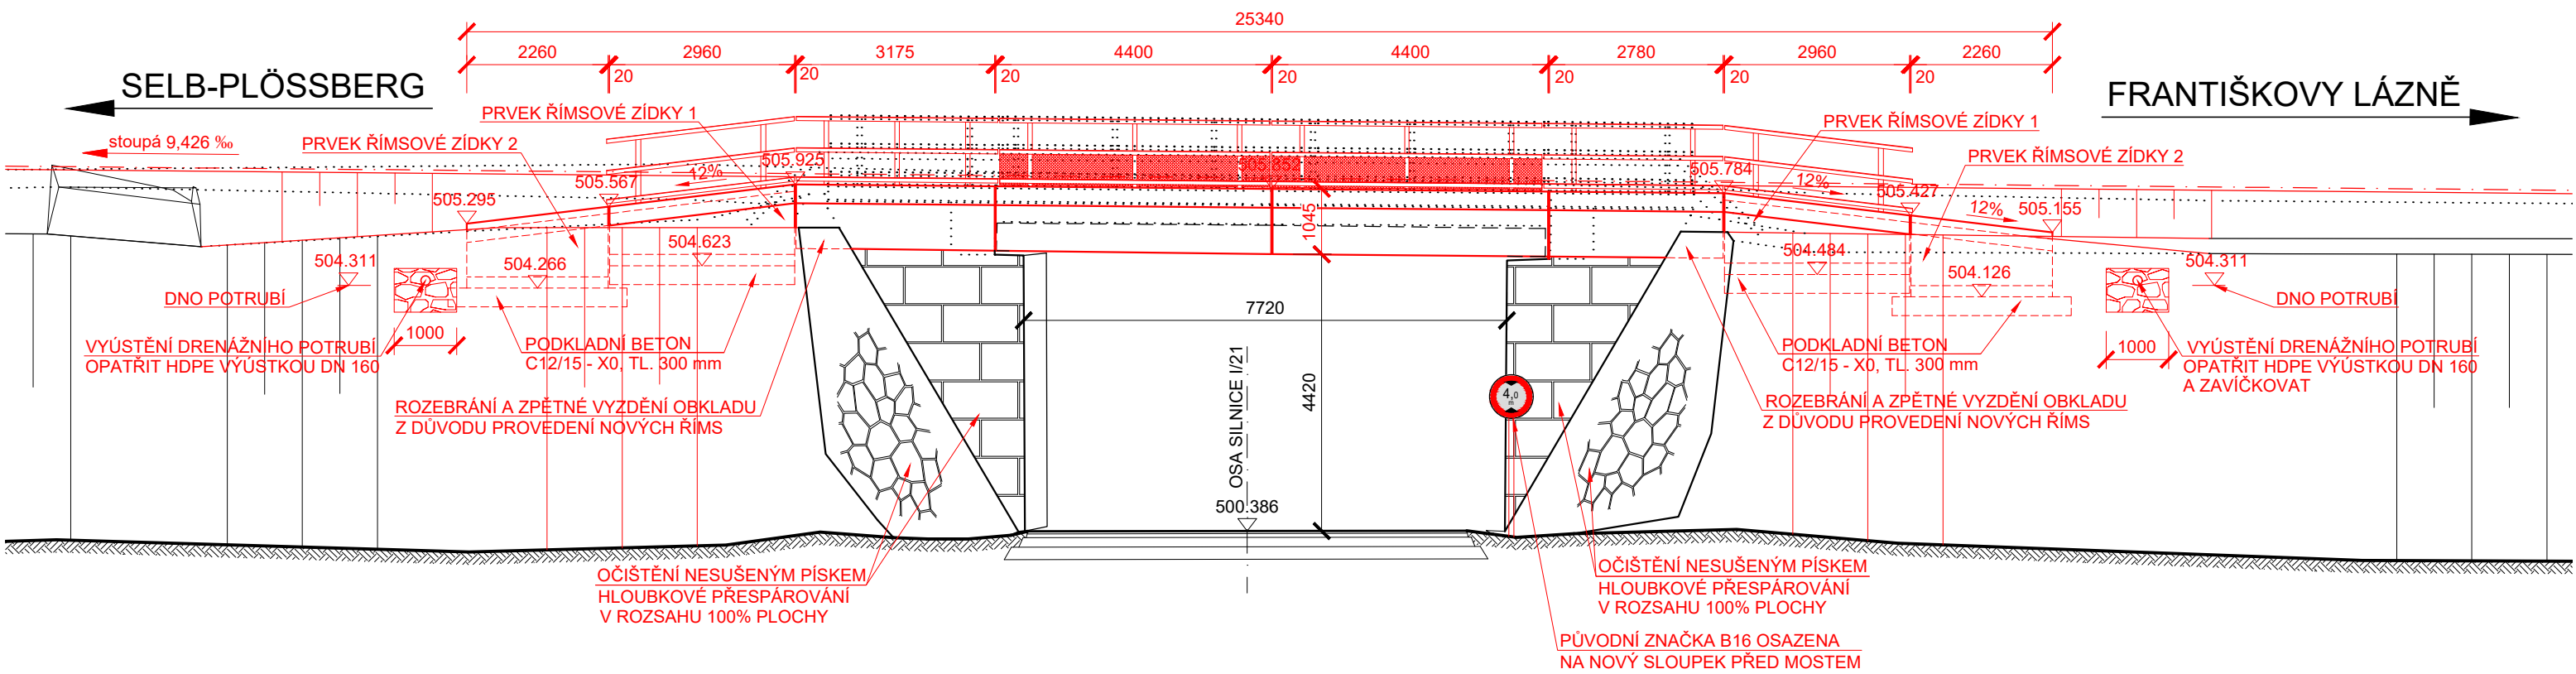

MOST V ev. km 13,096  
NOVÝ STAV – POHLED ZPRAVA M 1:100

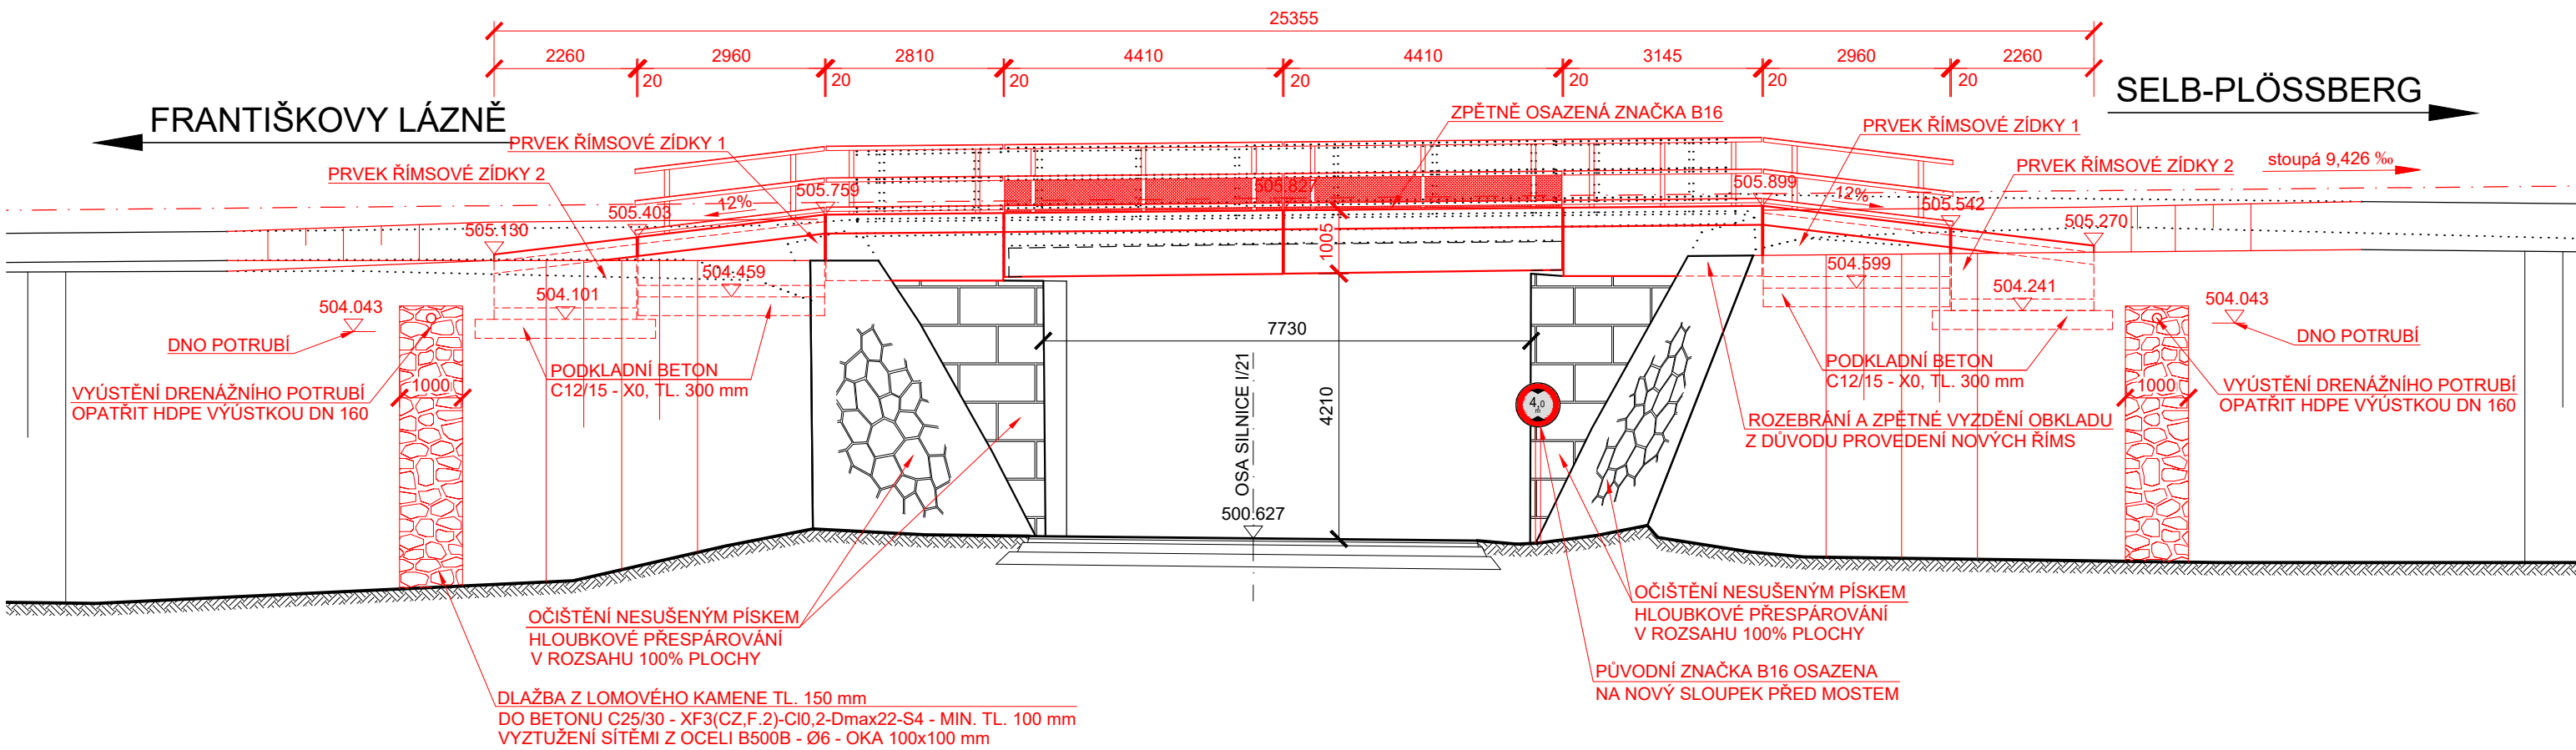

				číslo soupravy
č. změny	datum	popis a zdůvodnění	podpis	

<div>STRABAG</div>		<div>STRABAG Rail a.s.</div> <div>Železničářská 1385/29 400 03 Ústí nad Labem - Střekov tel.: +420 475 300 111 e-mail: projekt.ul@strabag.com</div>		<div>Investor:</div> <div><div>Správa železniční dopravní cesty</div></div>	
<div>Odpov. projektant stavby</div> <div>Ing. David Růža</div>	<div>Odpov. projektant PS, SO, části</div> <div>Ing. Martin Klomínský</div>	<div>Kontroloval</div> <div>Ing. David Růža</div>	<div>Vypracoval</div> <div>Ing. Martin Klomínský</div>		
<div>Stavba</div> <div>Příprava a zpracování projektů staveb pro SMT na rok 2017</div>			<div>Místo stavby:</div> <div>traťový úsek č. 0221</div>		
<div>Objekt</div> <div>Objekt 8 - Most v km 13,096 TÚ č. 0221 Fr. Lázně - Selb-Plößberg (DBAG)</div>			<div>Stupeň</div>	<div>P</div>	
			<div>Datum</div>	<div>04/2017</div>	
			<div>Formát</div>	<div>3xA4</div>	
			<div>Měřítka</div>	<div>1:100</div>	
<div>Příloha</div> <div>Nový stav - pohledy</div>			<div>Část</div>	<div>Příloha</div> <div>5.3</div>	