


PROPUSTEK V km 13,594


NOVÝ STAV - PŘÍČNÝ ŘEZ

M 1:50

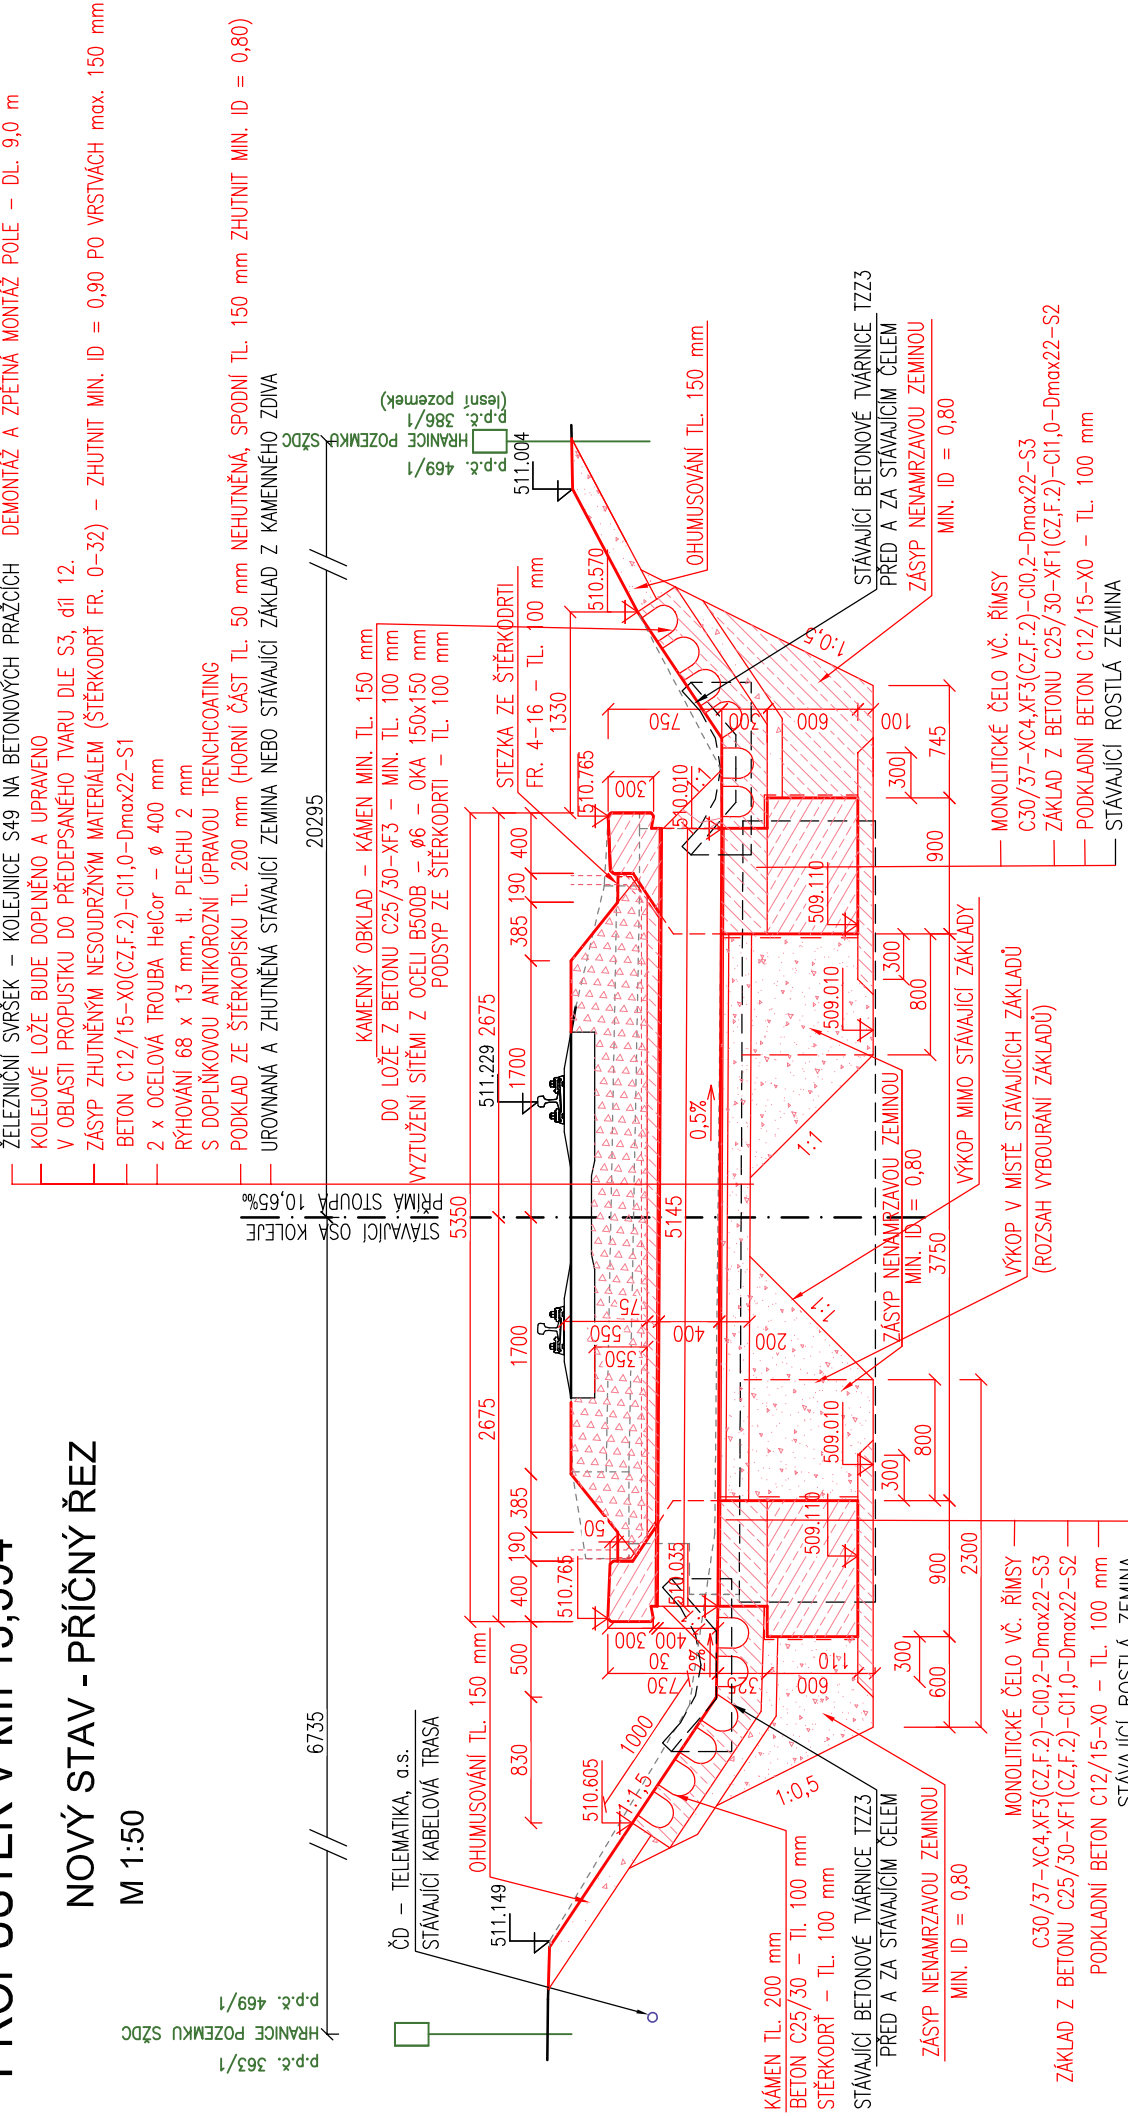

NOVÝ STAV - PODÉLNÝ ŘEZ

M 1:50

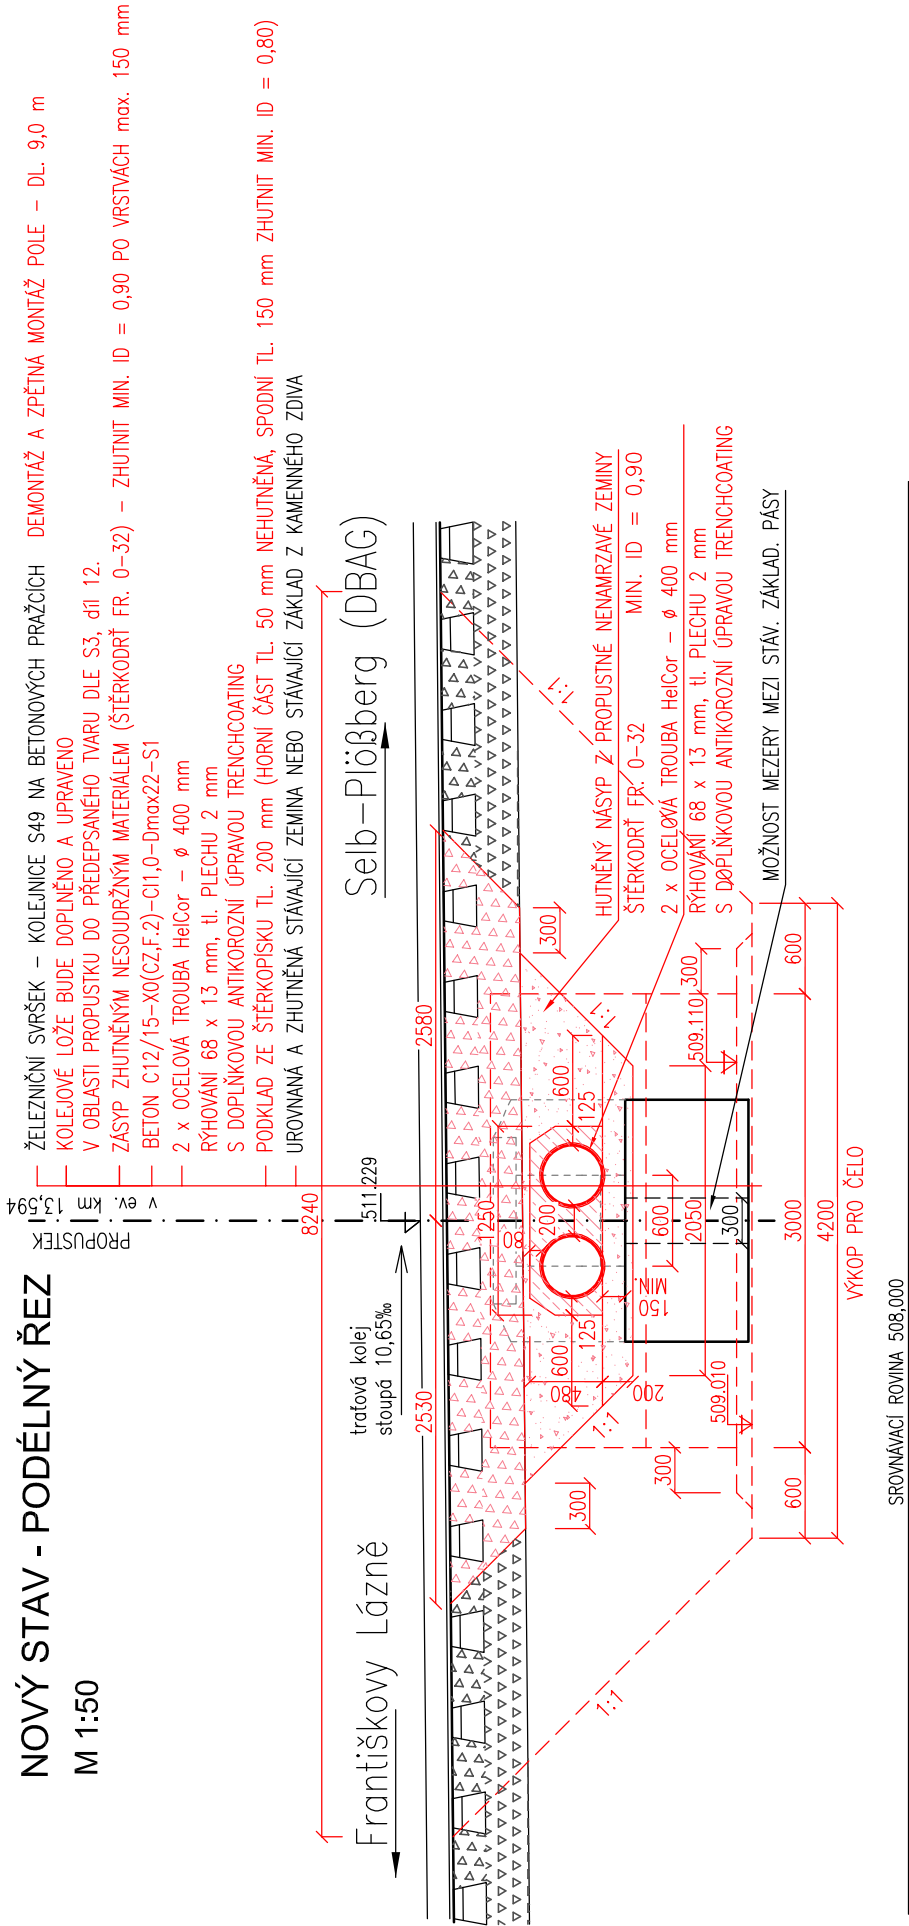

PROGI SPOL. S R. D.		Ing. Miroslav Novák	
Žukovova 79/60, 400 03 Ústí nad Labem projekce@progi.cz Tel: 411 198 004		Ing. Zdeněk Zeman	
Číslo projektu: 37/2018		Ing. Miroslav Novák	
Datum: 04/2019		Objednatel: Správa železniční dopravní cesty, státní organizace OŘ Ústí nad Labem, Železničářská 1386/31, Ústí n/L 400 03	
Stupeň: P		Stavba:	
Měřítko: 1:50		Příprava a zpracování projektů staveb pro SMT na rok 2019 OBJEKT 11	
Část:		Projekt stavby na opravu propustku v ev. km 13,594 TÚ č. 0221 Františkovy Lázně - Selb-Plöbberg (DBAG)	
Číslo výkresu: 6		NOVÝ STAV - ŘEZY	