



OPTIMALIZACE TRAŤOVÉHO ÚSEKU MSTĚTICE (MIMO) - PRAHA-VYSOČANY (VČETNĚ)  
DOPRAVNÍ REŽIM 06 PRO ŽELEZNIČNÍ MOST V KM 22,240

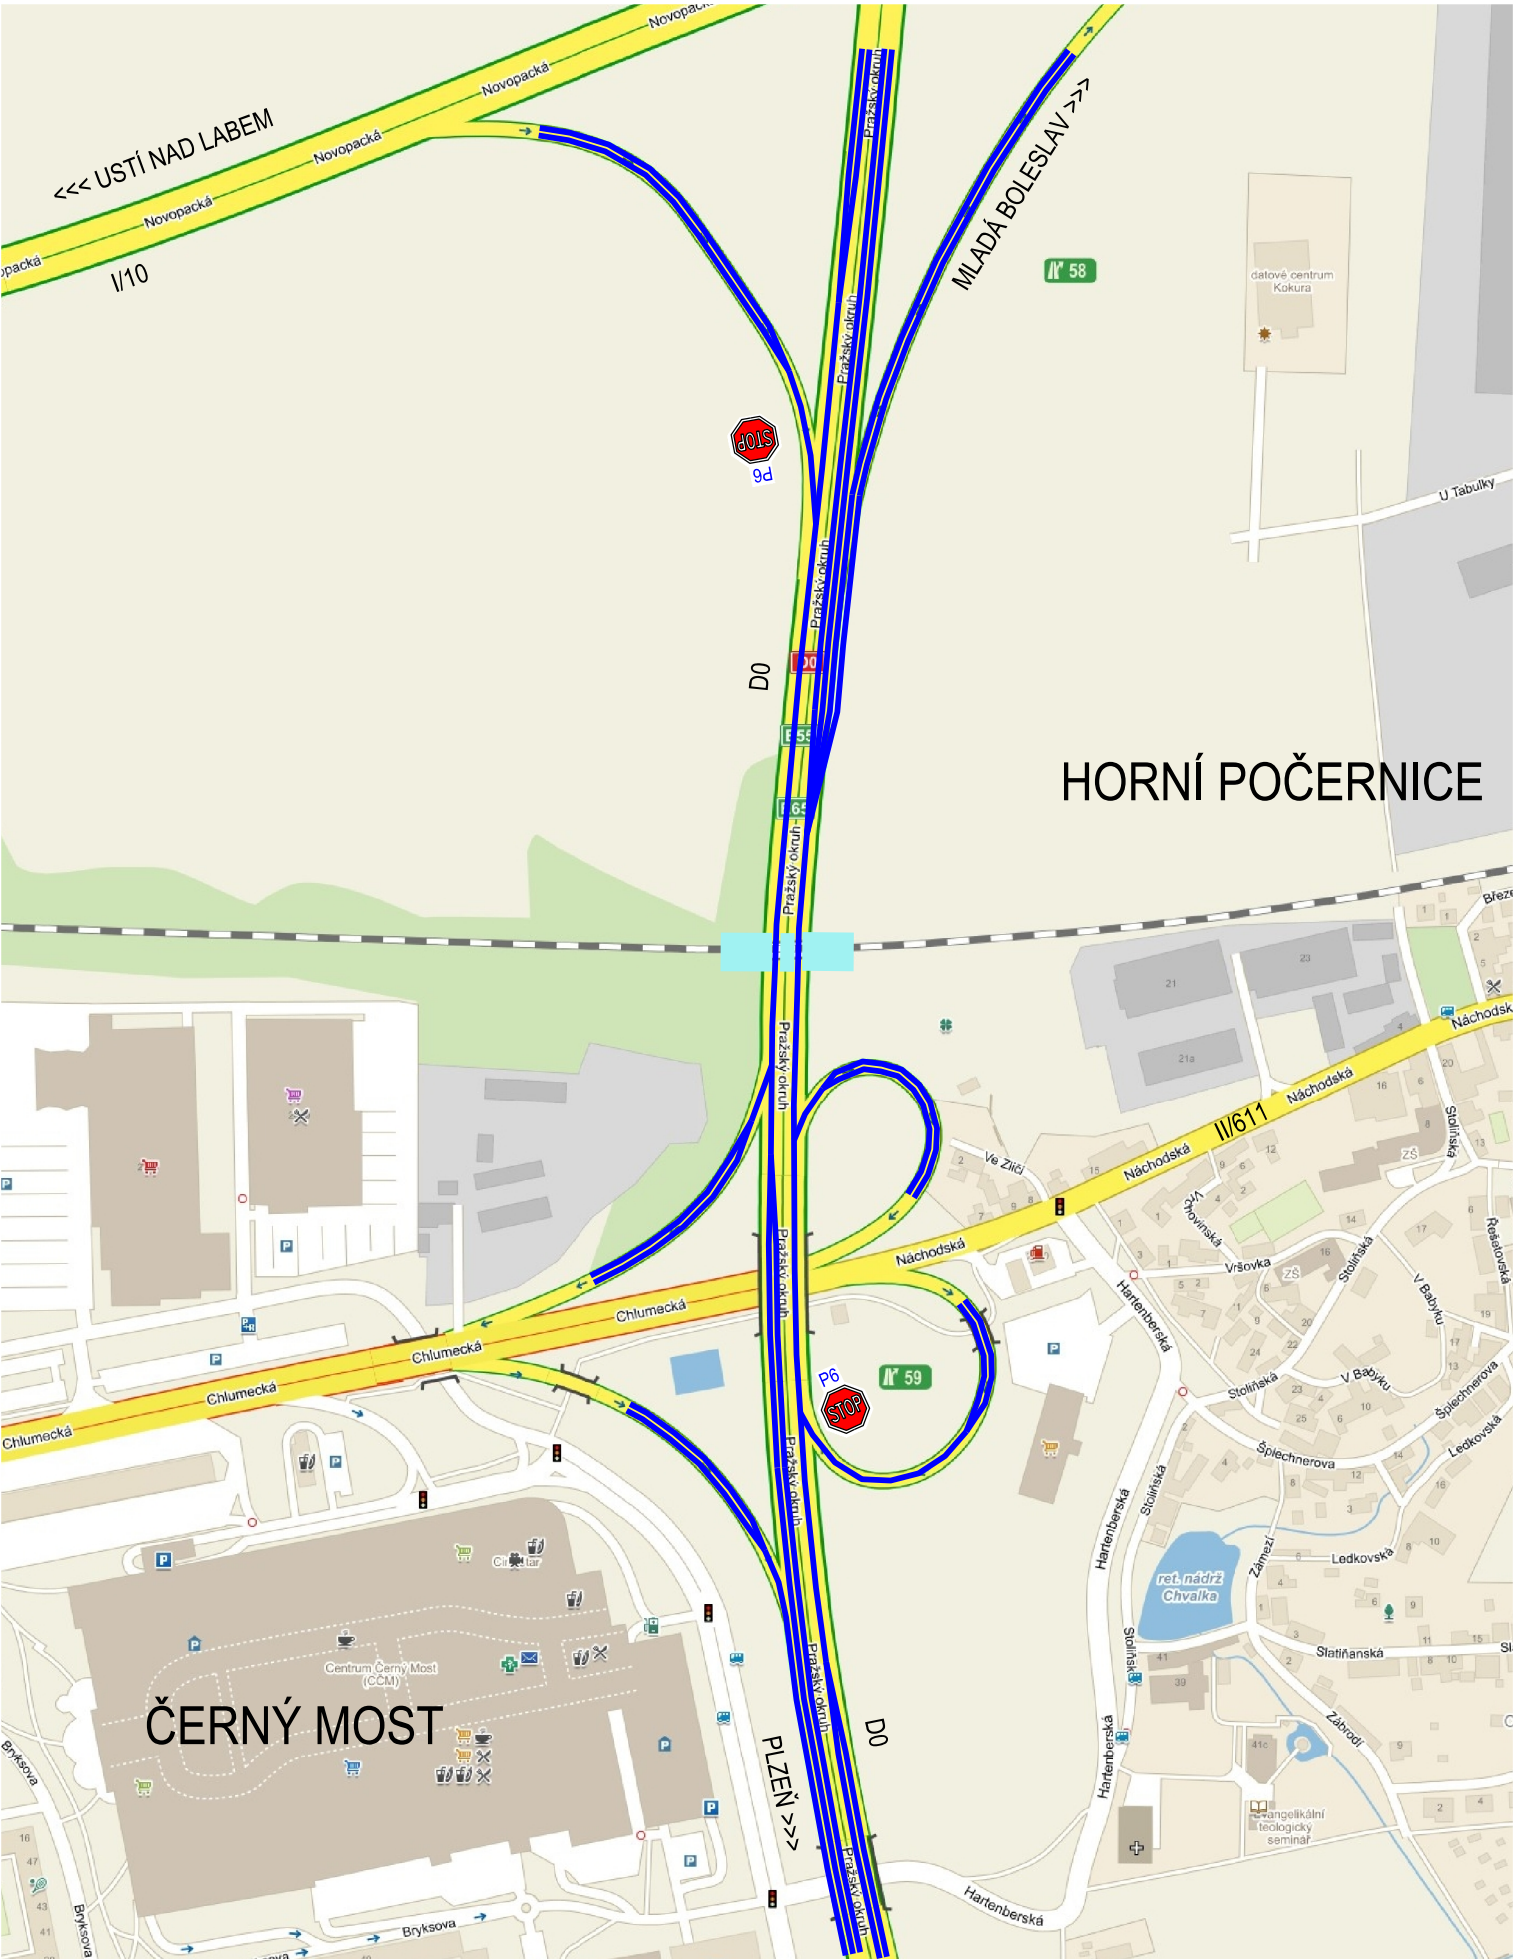

PLATNOST DR 06: 2x 0,5 DNE O VÍKENDU (STAVEBNÍ POSTUP Č.5)  
2x 0,5 DNE O VÍKENDU (STAVEBNÍ POSTUP Č.6)

LEGENDA:

- DOPRAVNÍ REŽIM VOZIDEL IAD
- ZÁBOR STAVBY
- PROVIZORNÍ SVISLÉ DOPRAVNÍ ZNAČENÍ

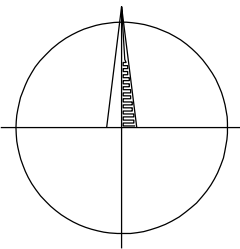

AKTUALIZACE 03/2016

Číslo změny:	Obsah změny:	Datum změny:
01	-	-
02	-	-
03	-	-

Investor:	Správa železniční dopravní cesty, s.o. Dlážděná 1003/7, 110 00 Praha 1
	Stavební správa západ Sokolovská 278/1955, 190 00 Praha 9

Generální projektant:	SUDOP PRAHA a.s. Olšanská 1a, 130 80 Praha 3 tel.: +420 267 094 111 fax: +420 224 230 316 e-mail: praha@sudop.cz	Hlavní inženýr projektu: ING. MICHAL MEČL Garant profese: ING. JAN DOČEKAL
-----------------------	--	---

Středisko: PROJEKTOVÉ STŘEDISKO PLZEŇ			
Vedoucí střediska:	Odpovědný projektant SO, IO, PS:	Vypracoval:	Kontroloval:
ING. OTA HELLER	MIROSLAV FUNDA	MIROSLAV FUNDA	ING. JAN DOČEKAL

Název akce:	Číslo smlouvy:
OPTIMALIZACE TRAŤOVÉHO ÚSEKU MSTĚTICE (MIMO) - PRAHA-VYSOČANY (VČETNĚ)	15 086 201
Část:	Projektový stupeň:
SOUHRNNÁ ČÁST DOPRAVNÍ OPATŘENÍ	PD
Název přílohy:	Datum:
DOPRAVNÍ REŽIM 06 PRO ŽELEZNIČNÍ MOST V KM 22,240	08/2016
	Číslo části:
	B.08
	Měřítko:
	Počet formátů:
	2 A4
	Číslo přílohy:
	7