
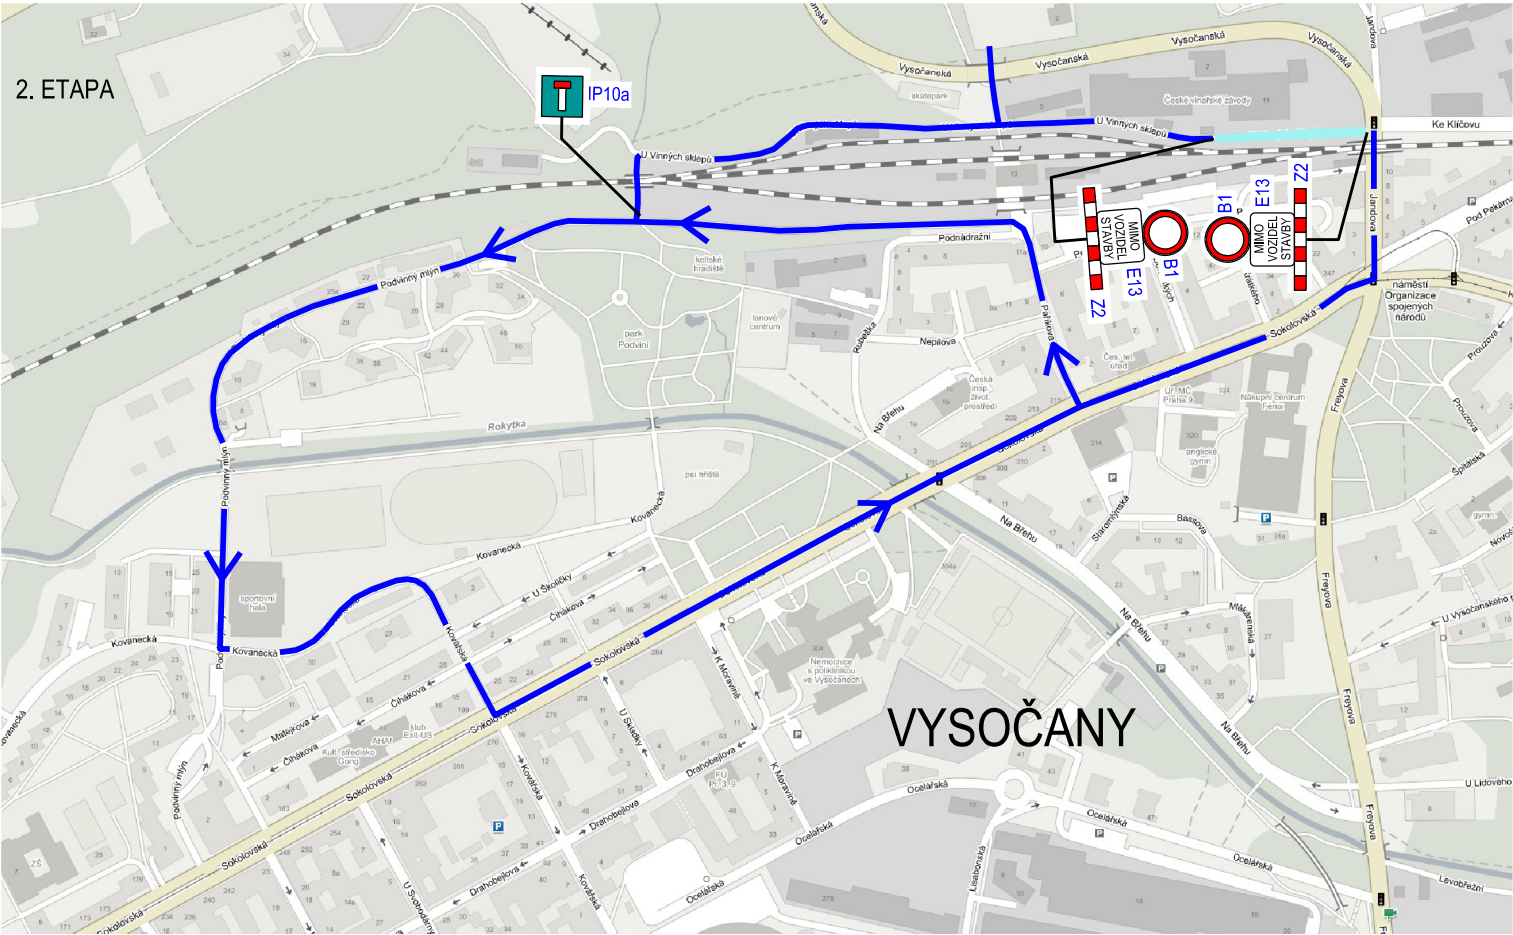



OPTIMALIZACE TRAŤOVÉHO ÚSEKU MSTĚTICE (MIMO) - PRAHA-VYSOČANY (VČETNĚ)
DOPRAVNÍ REŽIM 12 PRO ÚPRAVU KOMUNIKACE V ULICI U VINNÝCH SKLEPŮ

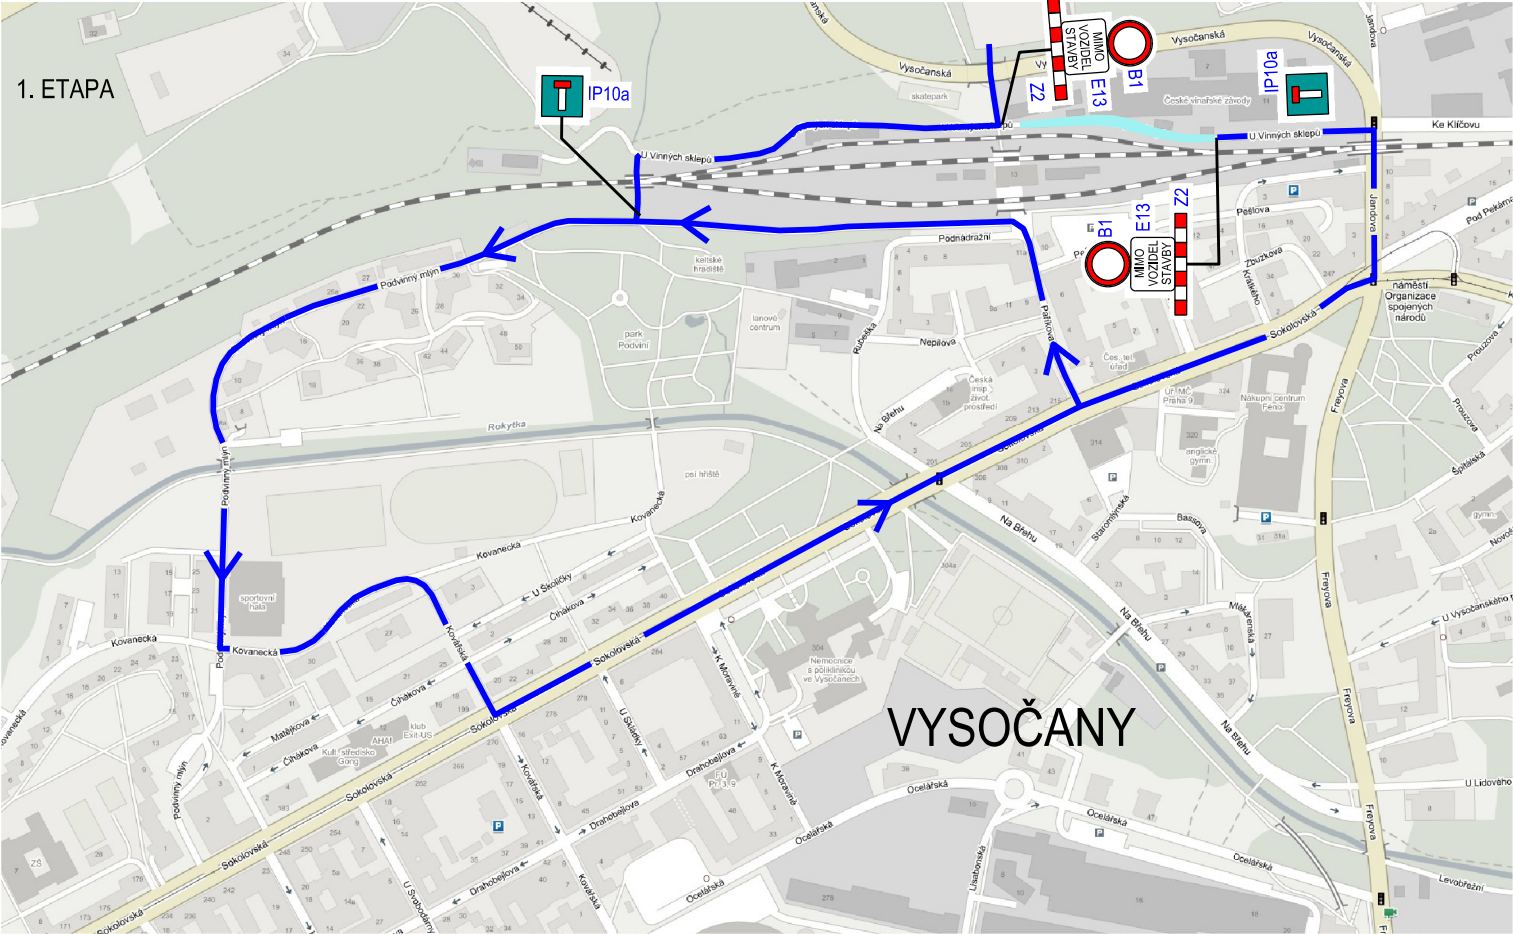

PLATNOST DR 12: 1 MĚSÍC (1. ETAPA)
1 MĚSÍC (2. ETAPA)

LEGENDA:

- DOPRAVNÍ REŽIM VOZIDEL IAD
- ZÁBOR STAVBY
- PROVIZORNÍ SVISLÉ DOPRAVNÍ ZNAČENÍ

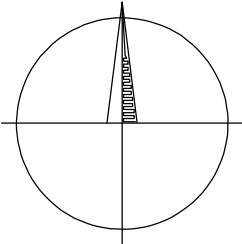





AKTUALIZACE 03/2016

| Číslo změny: | Obsah změny: | Datum změny: |
|--------------|--------------|--------------|
| 01 | - | - |
| 02 | - | - |
| 03 | - | - |

| | |
|-----------|---------------------------------------------------------------------------|
| Investor: | Správa železniční dopravní cesty, s.o. Dlážděná 1003/7, 110 00 Praha 1 |
| | Stavební správa západ Sokolovská 278/1955, 190 00 Praha 9 |

| | | |
|-----------------------|---|-------------------------------------------------------------------------------------|
| Generální projektant: | SUDOP PRAHA a.s. Olšanská 1a, 130 80 Praha 3 tel.: +420 267 094 111 fax: +420 224 230 316 e-mail: praha@sudop.cz | Hlavní inženýr projektu: ING. MICHAL MEČL Garant profese: ING. JAN DOČEKAL |
|-----------------------|---|-------------------------------------------------------------------------------------|

| | | | |
|---------------------------------------------------------------------------------------|---------------------------------------------------------------------------------------|---------------------------------------------------------------------------------------|---------------------------------------------------------------------------------------|
| Středisko: | | | |
| PROJEKTOVÉ STŘEDISKO PLZEŇ | | | |
| Vedoucí střediska: | Odpovědný projektant SO, IO, PS: | Vypracoval: | Kontroloval: |
|  |  |  |  |
| ING. OTA HELLER | MIROSLAV FUNDA | MIROSLAV FUNDA | ING. JAN DOČEKAL |

| | | | |
|----------------|---------------------------------------------------------------------------|--------------------|------------------------|
| Název akce: | OPTIMALIZACE TRAŤOVÉHO ÚSEKU MSTĚTICE (MIMO) - PRAHA-VYSOČANY (VČETNĚ) | Číslo smlouvy: | 15 086 201 |
| Část: | SOUHRNNÁ ČÁST DOPRAVNÍ OPATŘENÍ | Projektový stupeň: | PD |
| Název přílohy: | DOPRAVNÍ REŽIM 12 PRO ÚPRAVU KOMUNIKACE V ULICI U VINNÝCH SKLEPŮ | Datum: | 08/2016 |
| | | Číslo části: | B.08 |
| | | Měřítko: | Počet formátů: 2 A4 |
| | | Číslo přílohy: | 13 |