
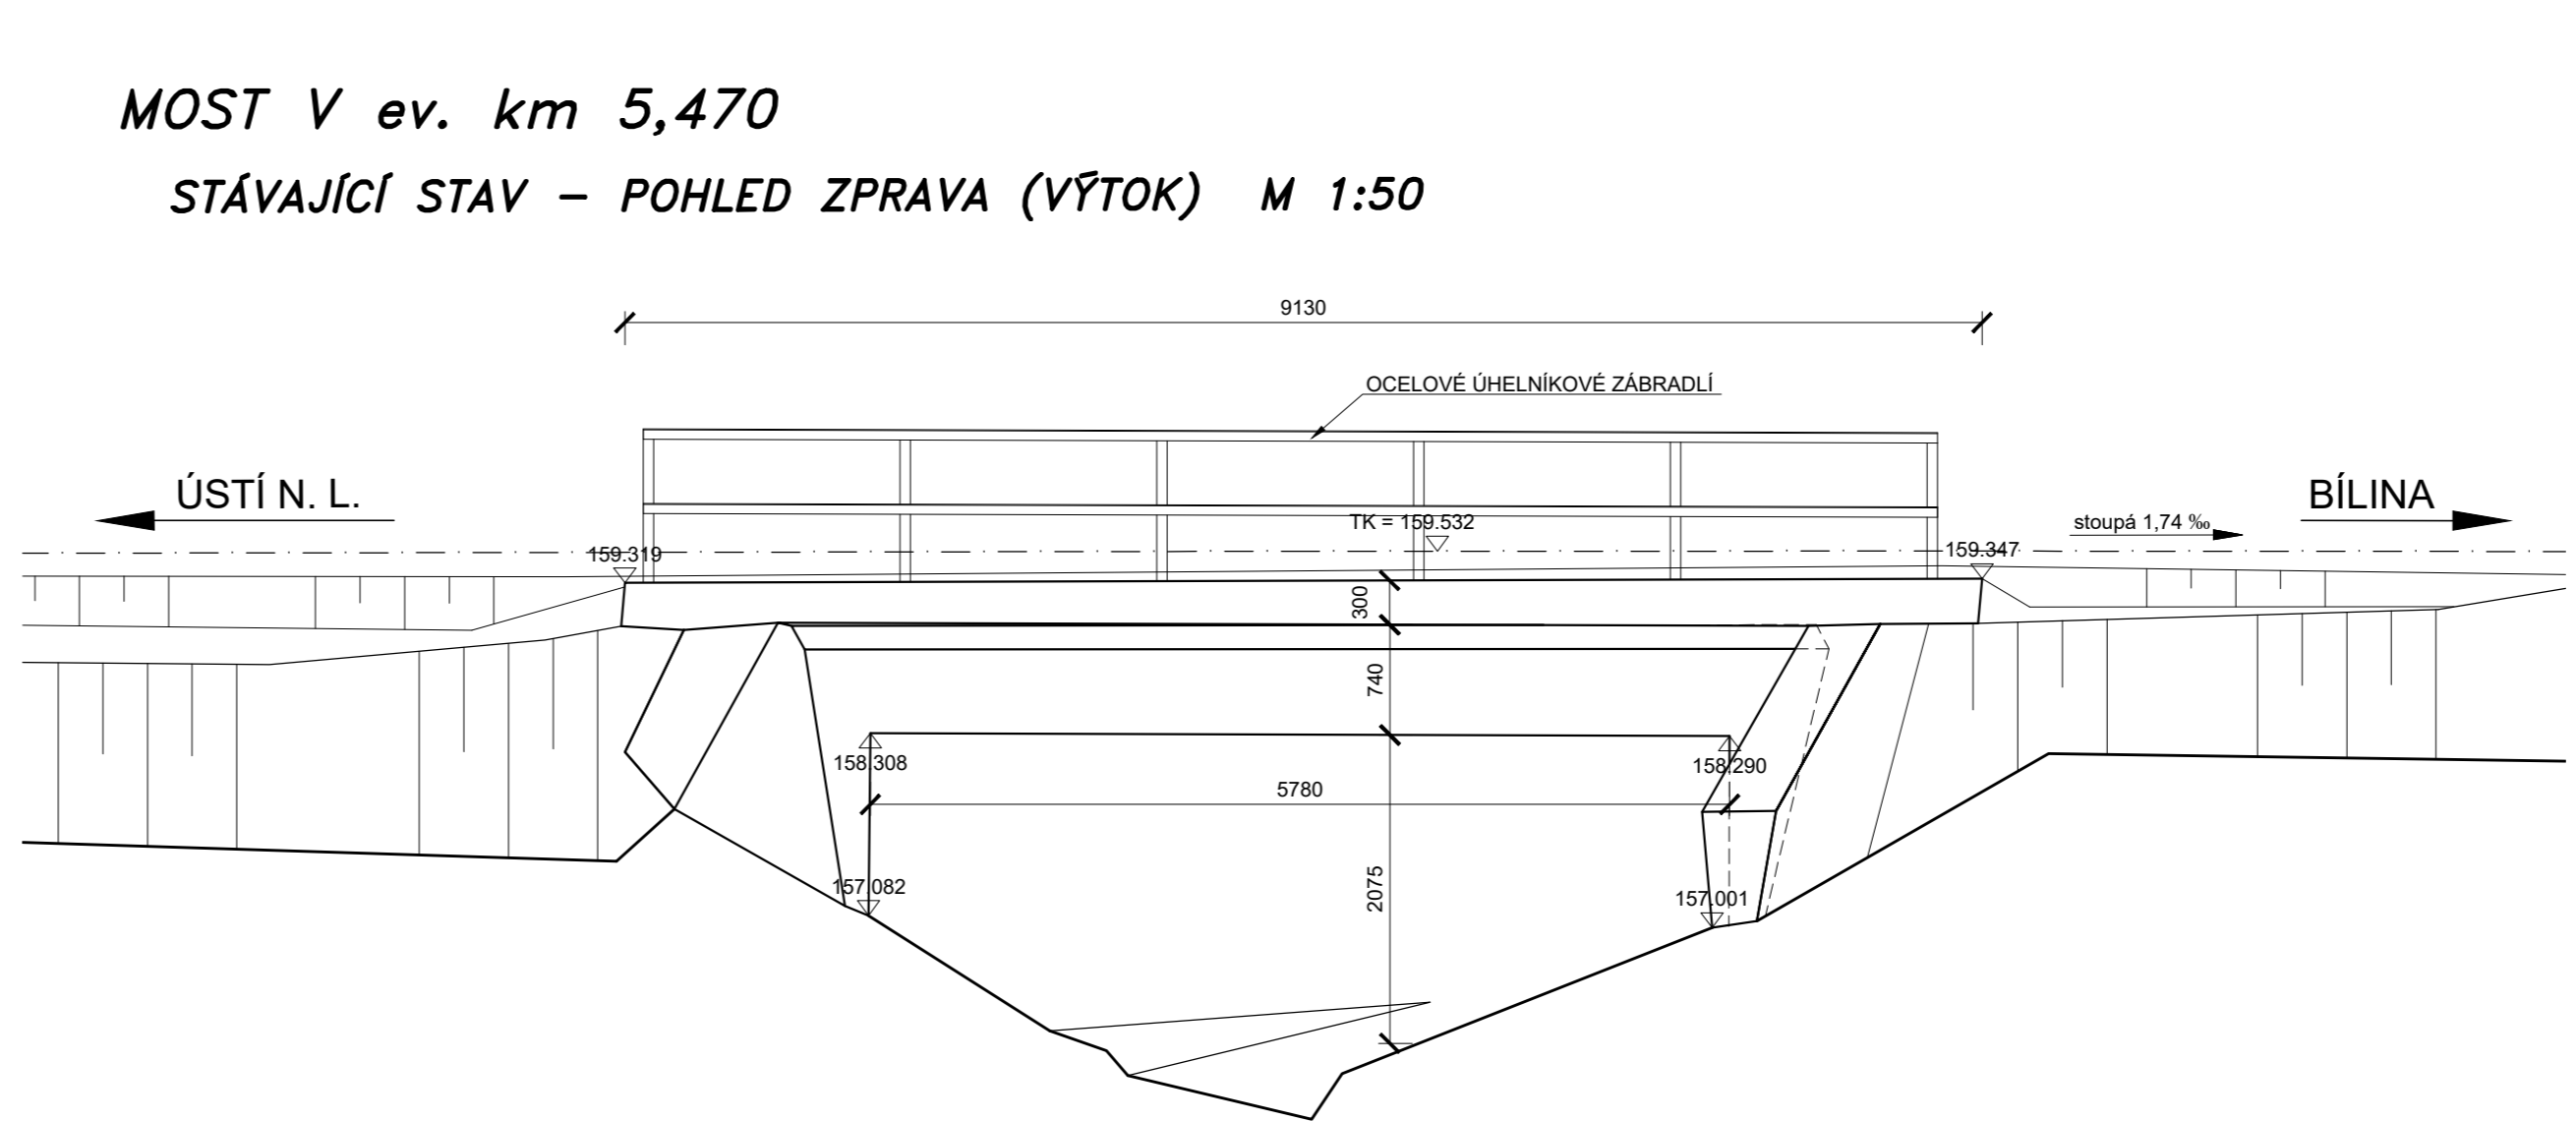


Souřadnicový systém: S-JTSK
Výškový systém: BpV

POZNÁMKY:
- Výkres stávajícího stavu byl zhotoven na základě geodetického zaměření a archivní dokumentace.

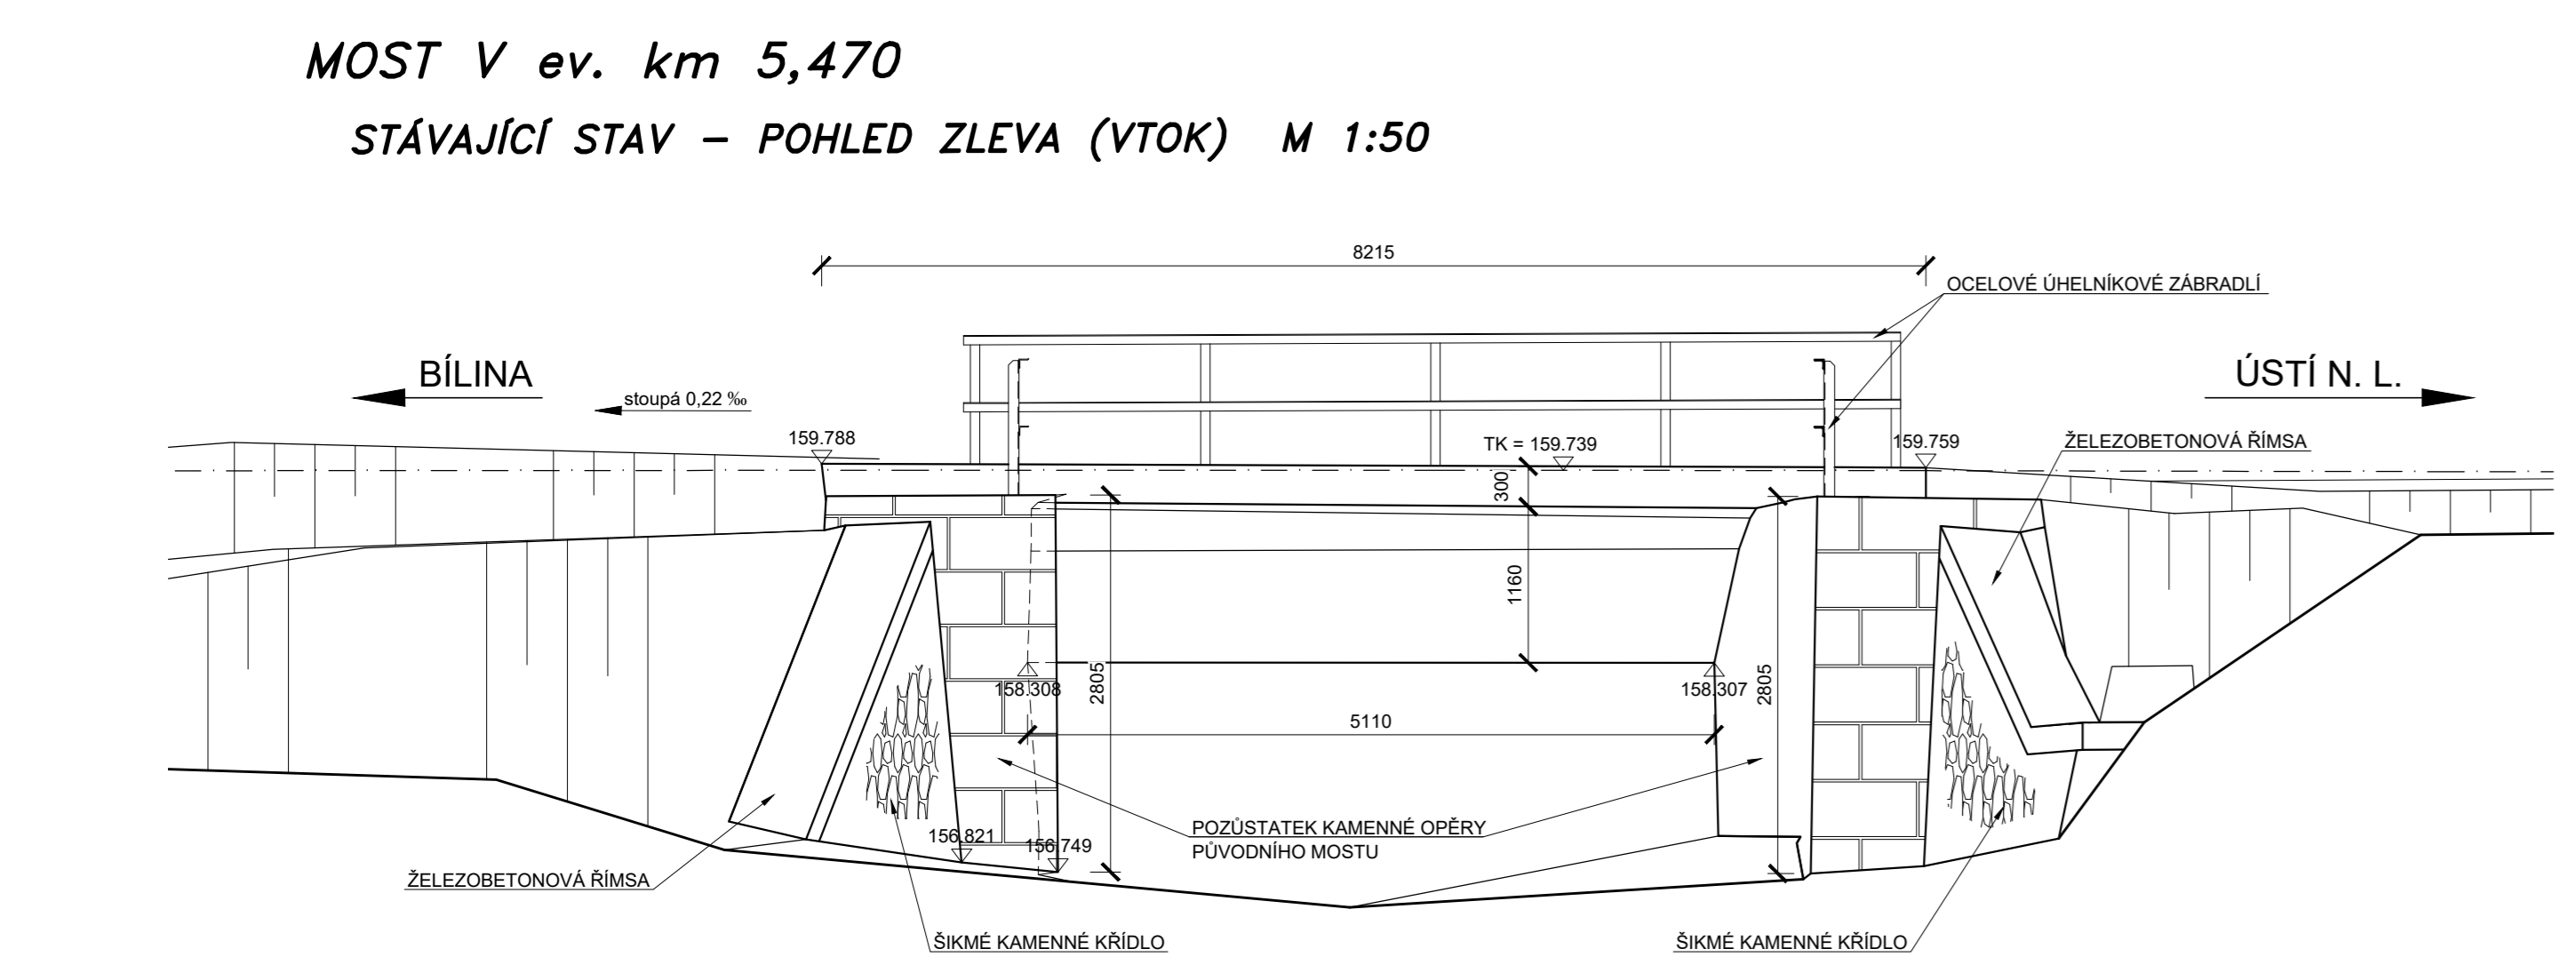

Odpovědný projektant:	Ing. Miroslav Novák		
Vypracoval:	Ing. Martin Klomínský		
Kontroloval:	Ing. Miroslav Novák		
Objednatel:	Správa železniční dopravní cesty, státní organizace OR Ústí nad Labem, Železničská 1396/31, Ústí n.L. 400 03		Žukovova 79/60, 400 03 Ústí nad Labem projekce@progi.cz Tel: 411 198 004
Stavba:	Příprava a zpracování projektů staveb pro SMT na rok 2019	Číslo projektu:	37/2018
	OBJEKT 13 Projekt stavby na opravu mostu v ev. km 5,470 TÚ č. 0661 Ústí n.L. západ - Bílina	Datum:	04/2019
	STÁVAJÍCÍ STAV	Stupeň:	P
		Měřítko:	1:100, 50
		Část:	Číslo výkresu:
			3