



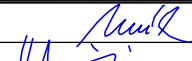



Odpovědný projektant:	Ing. Miroslav Novák		 SPOL. S R. O.
Vypracoval:	Ing. Martin Klomínský		
Kontroloval:	Ing. Miroslav Novák		
Objednatel: Správa železniční dopravní cesty, státní organizace OŘ Ústí nad Labem, Železničářská 1386/31, Ústí n/L 400 03			Žukovova 79/60, 400 03 Ústí nad Labem projekce@progi.cz Tel: 411 198 004
Stavba: Příprava a zpracování projektů staveb pro SMT na rok 2019 OBJEKT 15 Projekt stavby na opravu mostu v ev. km 7,166 TÚ č. 0661 Ústí n.L. západ - Bílina			Číslo projektu: 37/2018 Datum: 04/2019 Stupeň: P Měřítko:
PROJEKT SVI			Část: Číslo výkresu: <div style="text-align: center; font-size: 1.5em;">10</div>

PŘÍČNÝ ŘEZ MOSTEM M 1:50




DETAIL 1

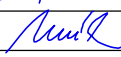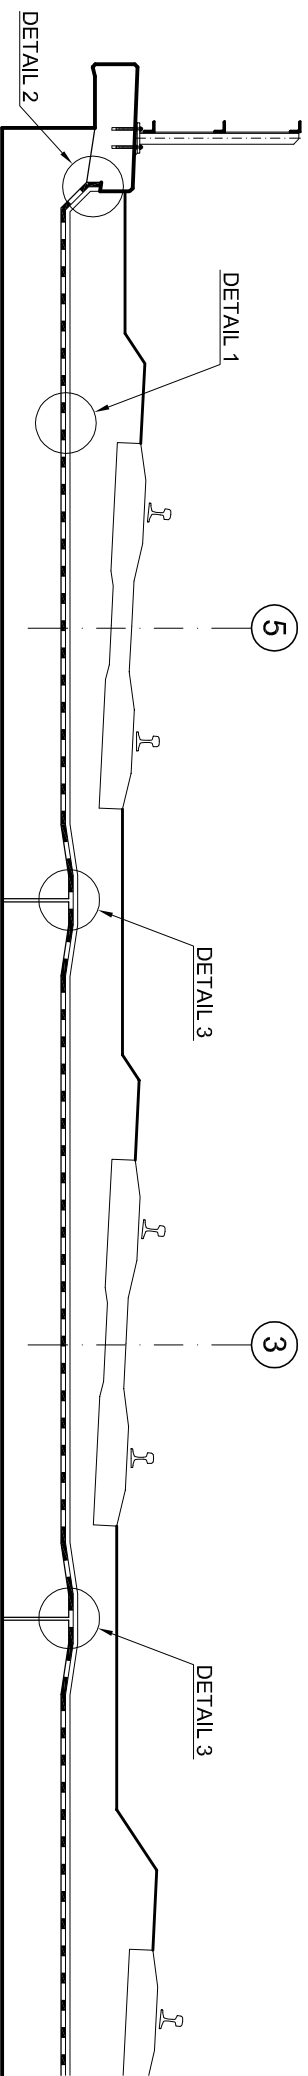IZOLACE V TYPICKÉM ŘEZU M 1:10

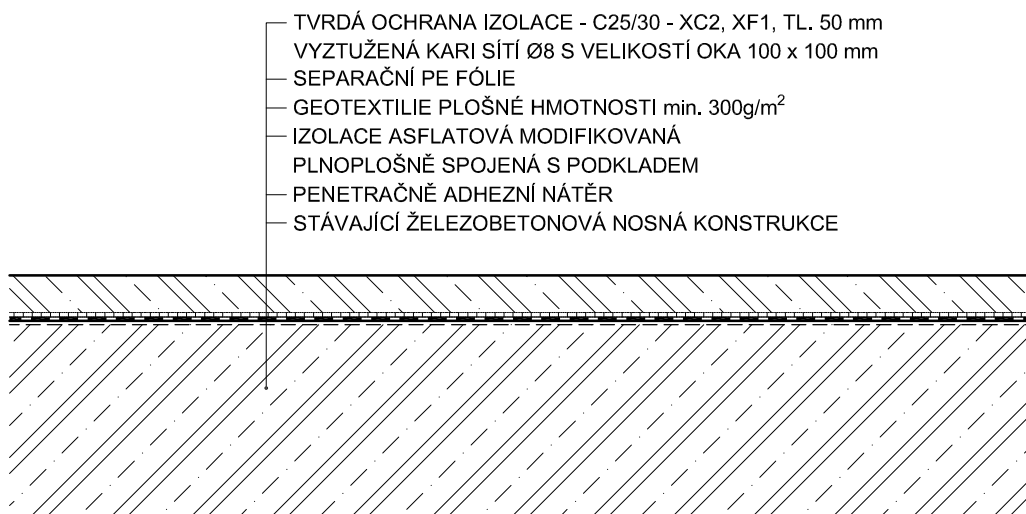

DETAIL 2

UCHYCENÍ IZOLACE U ŘÍMSY M 1:10

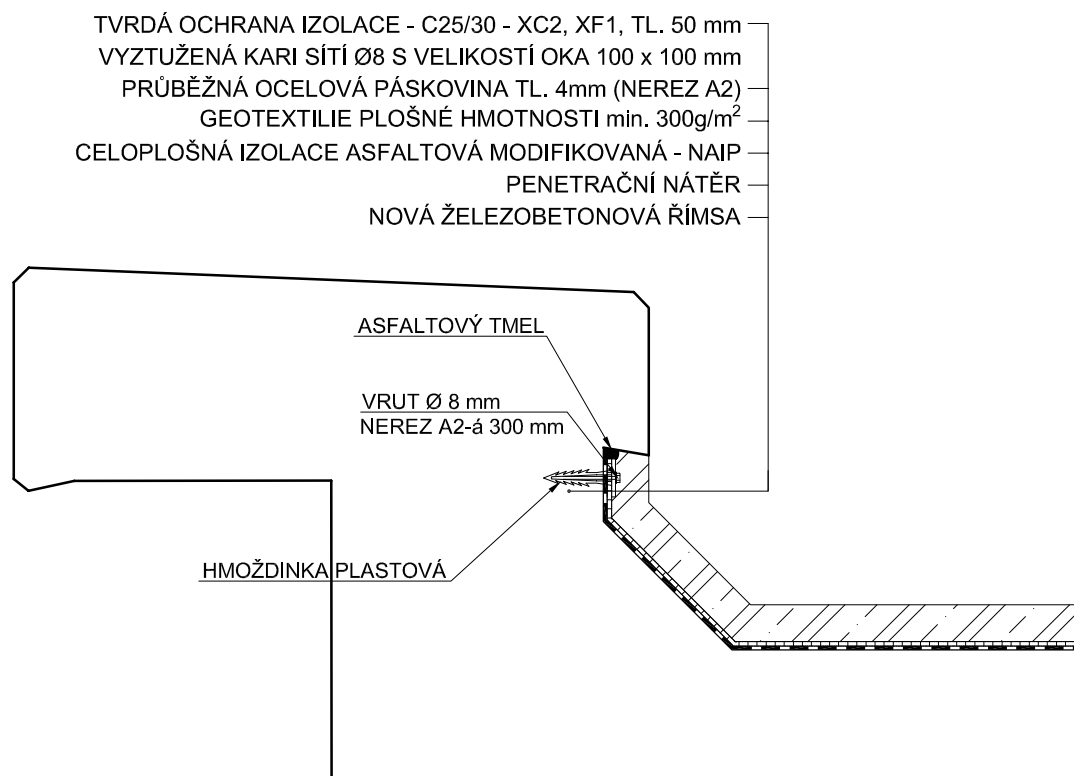

DETAIL 3

IZOLACE PODÉLNÉ SPÁRY M 1:10

