EVROPSKÁ UNIE
Evropské strukturální a investiční fondy
Operační program Doprava

Ministerstvo dopravy
Státní fond dopravní infrastruktury

ČISTOPIS 05/2018

Změna:	Název změny:	Datum:	Provedl:	Podpis:

Investor, objednatel:

Správa železniční dopravní cesty, státní organizace
Dlážděná 1003/7
110 00 Praha 1

Správa železniční dopravní cesty

Korespondenční adresa:

Správa železniční dopravní cesty, s. o.
Stavební správa západ
Sokolovská 278/1955
190 00 Praha 9

METROPROJEKT Praha a.s.
nám. I. P. Pavlova 2/1786
120 00 Praha 2
gen. ředitel: Ing. David Krása
tel.: +420 296 154 105
www.metroprojekt.cz
info@metroprojekt.cz

METROPROJEKT

Souprava číslo:

HIP: Podpis:
Ing. Václav KŘIVÁNEK
tel.: **+420 296 154 330**

Specialista profese: Podpis:
Ing. Petr LAPÁČEK

Stupeň: **DSP**

Název a účel díla:

Peronizace v žst. Pačejov a zvýšení rychlosti v km 299,650-304,009

Zpracovatelské středisko:
KOMOVIA
tel.: **+420 267 094 644**

Vedoucí střediska: Podpis:
Ing. Václav MARVAN

Odpovědný projektant: Podpis:
Ing. Petr LAPÁČEK

Název části díla:

Organizace výstavby
Schéma stavebních postupů

F
F.4

Vypracoval: Podpis:
Ing. Petr LAPÁČEK

Kontroloval: Podpis:
Ing. Václav MARVAN

Skart. znak: **V20/2039** Datum: **05/2018**

Počet formátů: **Xx A4** Měřítko: **-**

Název přílohy:

SCHÉMA STAVEBNÍCH POSTUPŮ

IČD:	17	7163	06	00	00	00


Změna: **-**

Číslo příl.: **004**

LEGENDA:

- Dopravní koleje
- Provizorní koleje
- Nové koleje
- Bourané koleje
- Realizovaný stav z předchozích stavebních postupů


VS – VÝCHOZÍ STAV

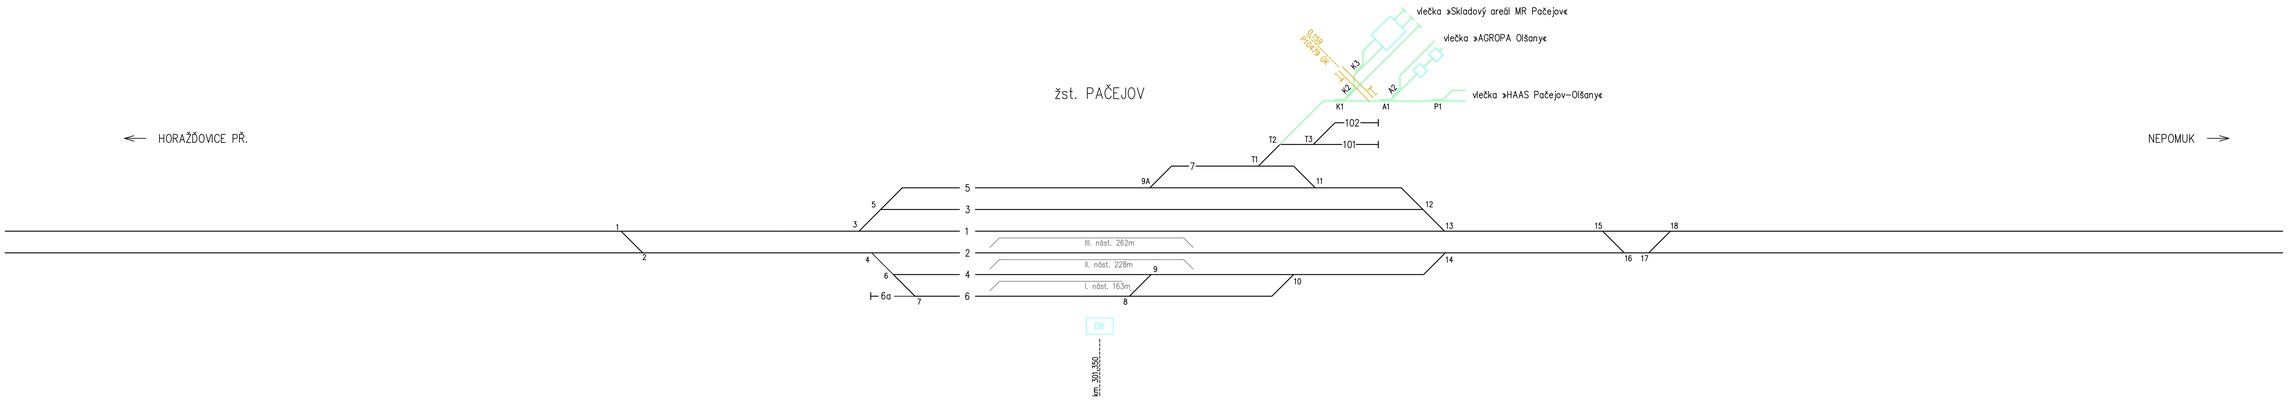

SPO – STAVEBNÍ POSTUP „0"

LEGENDA:


- Dopravní koleje
- Provizorní koleje
- Nové koleje
- Bourané koleje
- Realizovaný stav z předchozích stavebních postupů

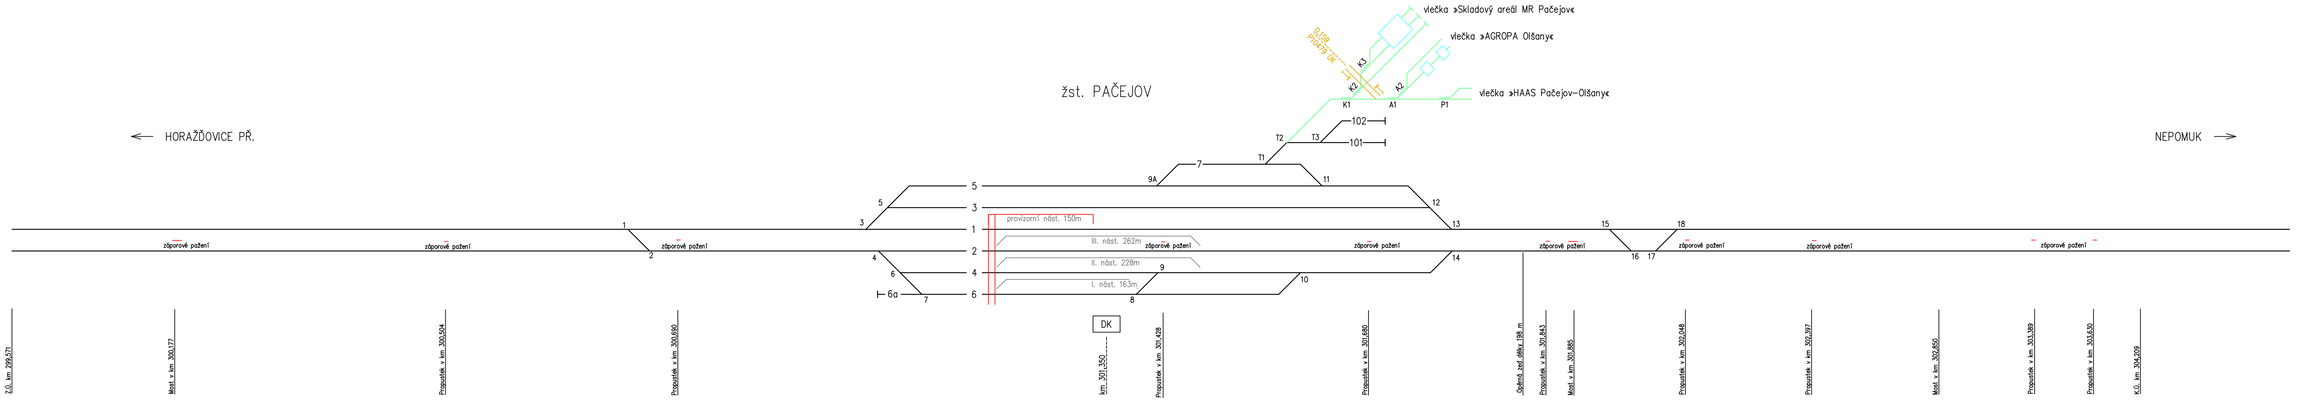

LEGENDA:

- Dopravní koleje
- Provizorní koleje
- Nové koleje
- Bourané koleje
- Realizovaný stav z předchozích stavebních postupů


SP1 – STAVEBNÍ POSTUP „1"

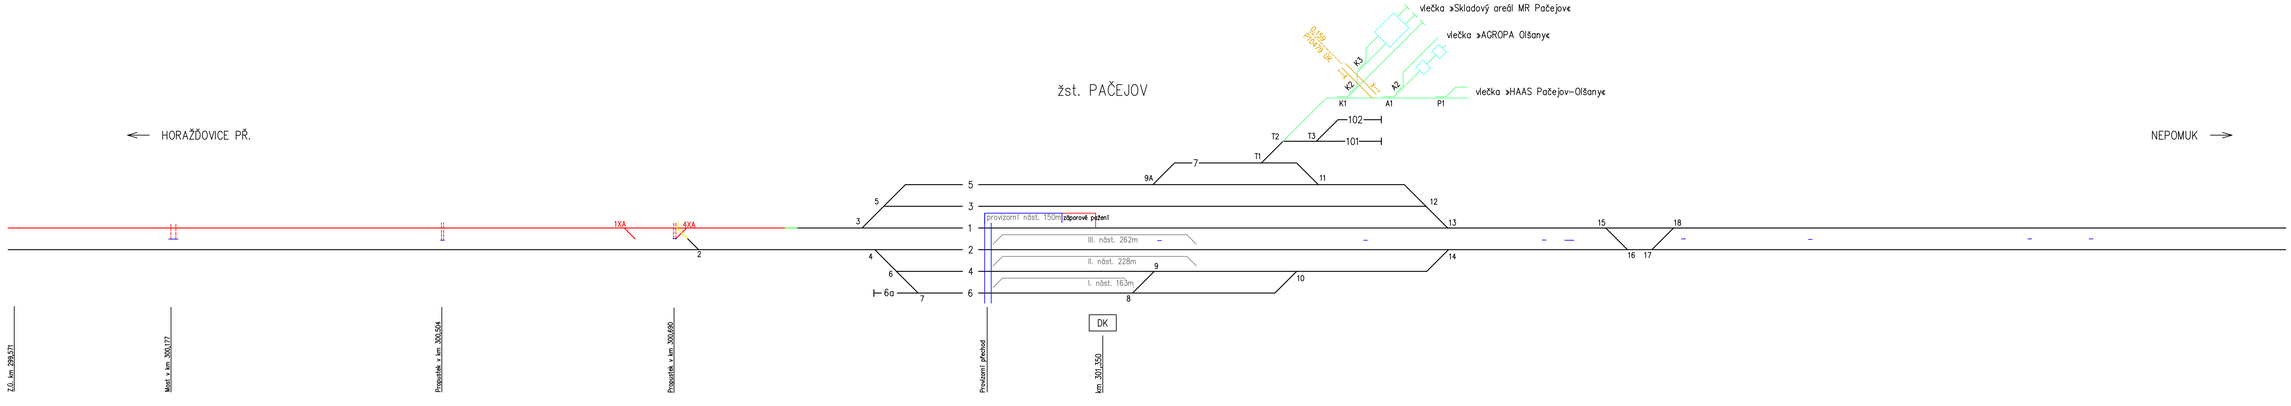

SP2 – STAVEBNÍ POSTUP „2"

LEGENDA:


- Dopravní koleje
- Provizorní koleje
- Nové koleje
- Bourané koleje
- Realizovaný stav z předchozích stavebních postupů

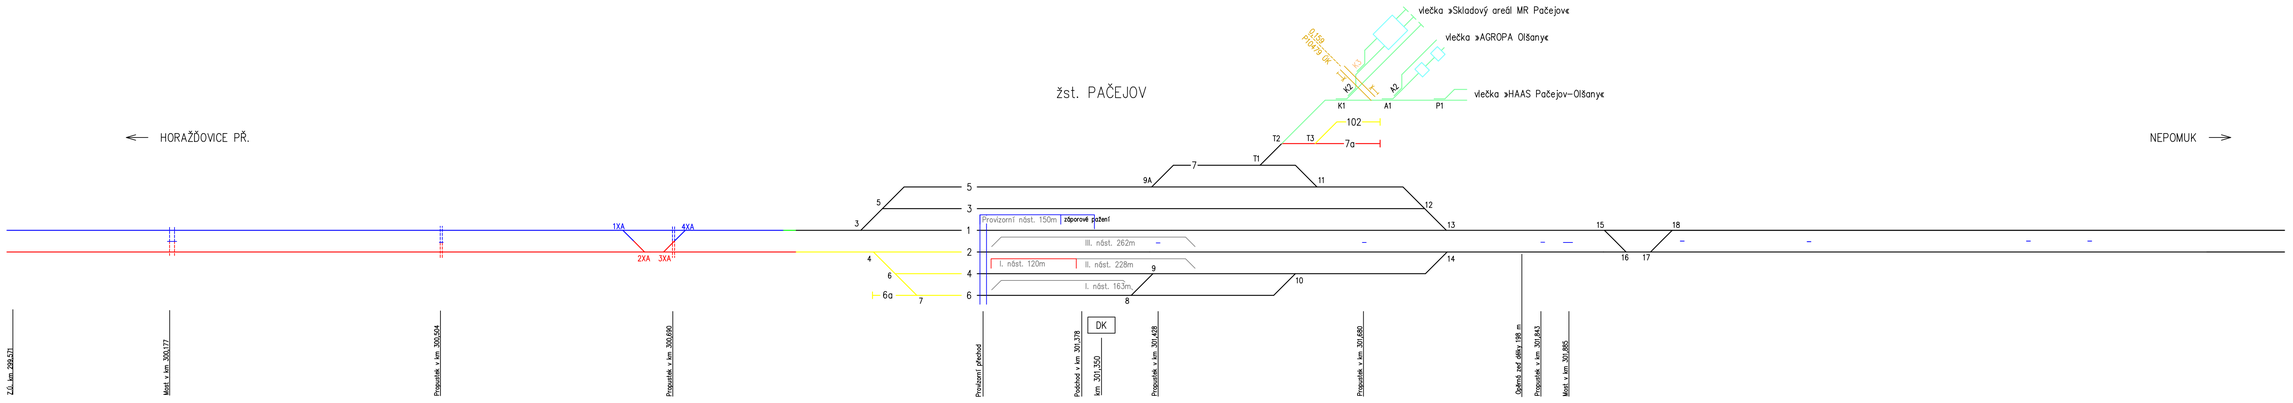

SP3a – STAVEBNÍ POSTUP „3a"

LEGENDA:


- Dopravní koleje
- Provizorní koleje
- Nové koleje
- Bourané koleje
- Realizovaný stav z předchozích stavebních postupů

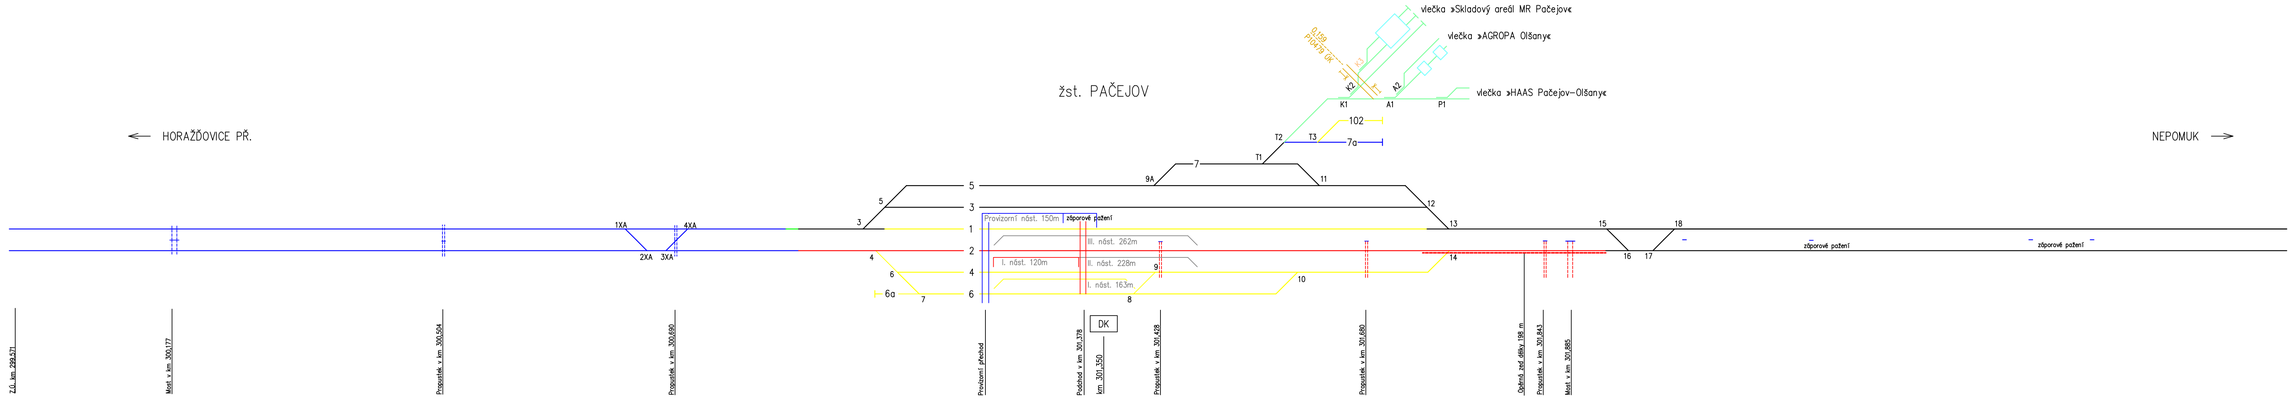

SP 3b – STAVEBNÍ POSTUP „3b"

LEGENDA:


- Dopravní koleje
- Provizorní koleje
- Nové koleje
- Bourané koleje
- Realizovaný stav z předchozích stavebních postupů

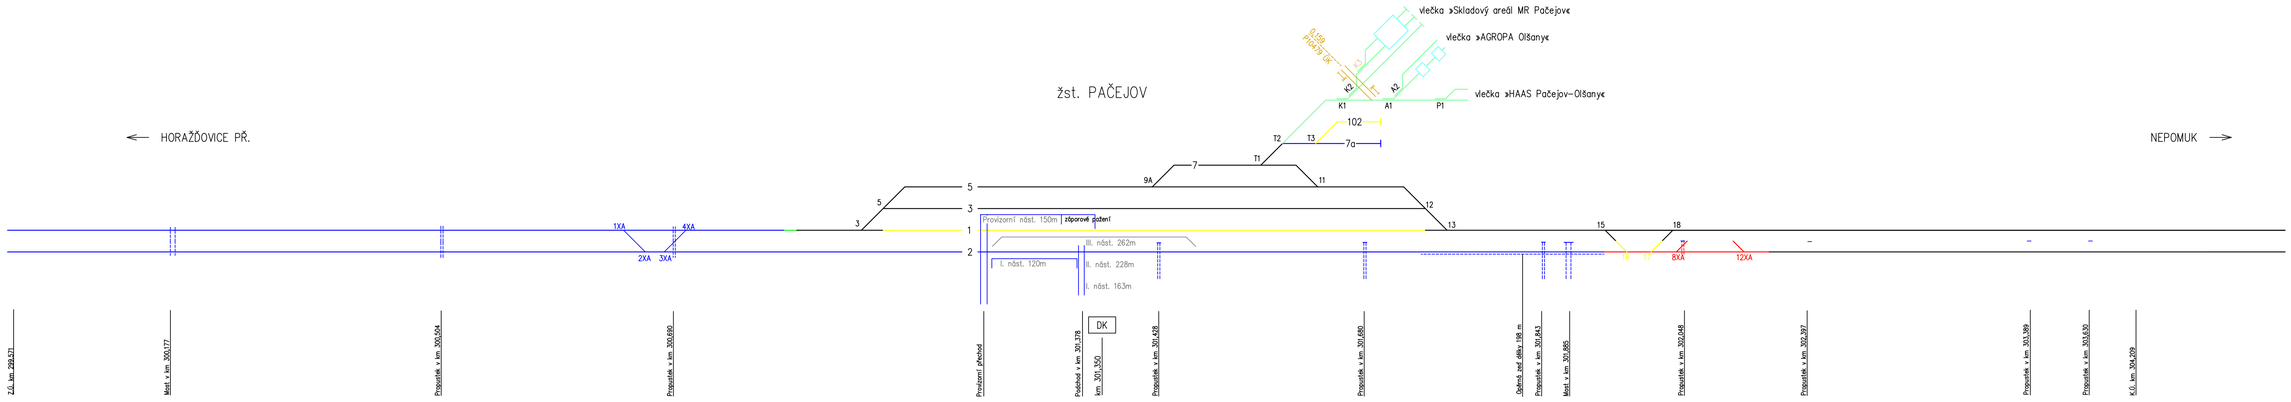

SP4a – STAVEBNÍ POSTUP „4a"

LEGENDA:


- Dopravní koleje
- Provizorní koleje
- Nové koleje
- Bourané koleje
- Realizovaný stav z předchozích stavebních postupů

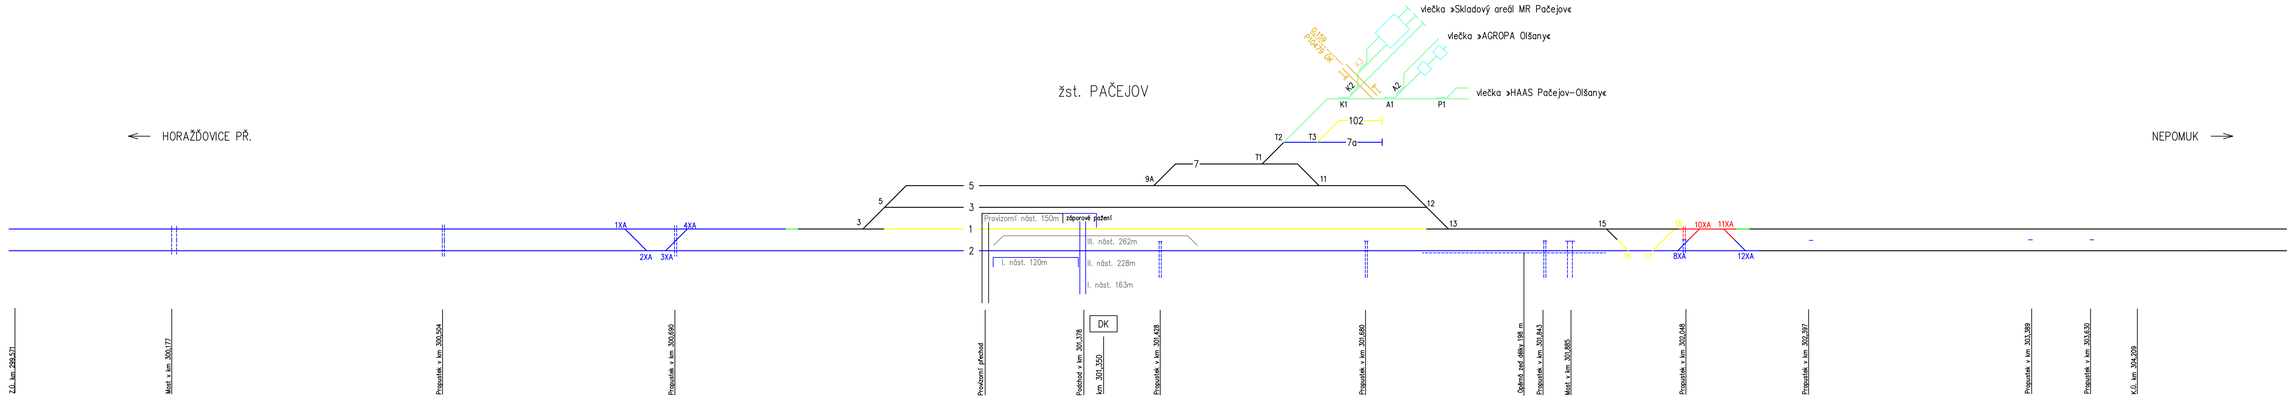

LEGENDA:

- Dopravní koleje
- Provizorní koleje
- Nové koleje
- Bourané koleje
- Realizovaný stav z předchozích stavebních postupů


SP 4b – STAVEBNÍ POSTUP „4b"

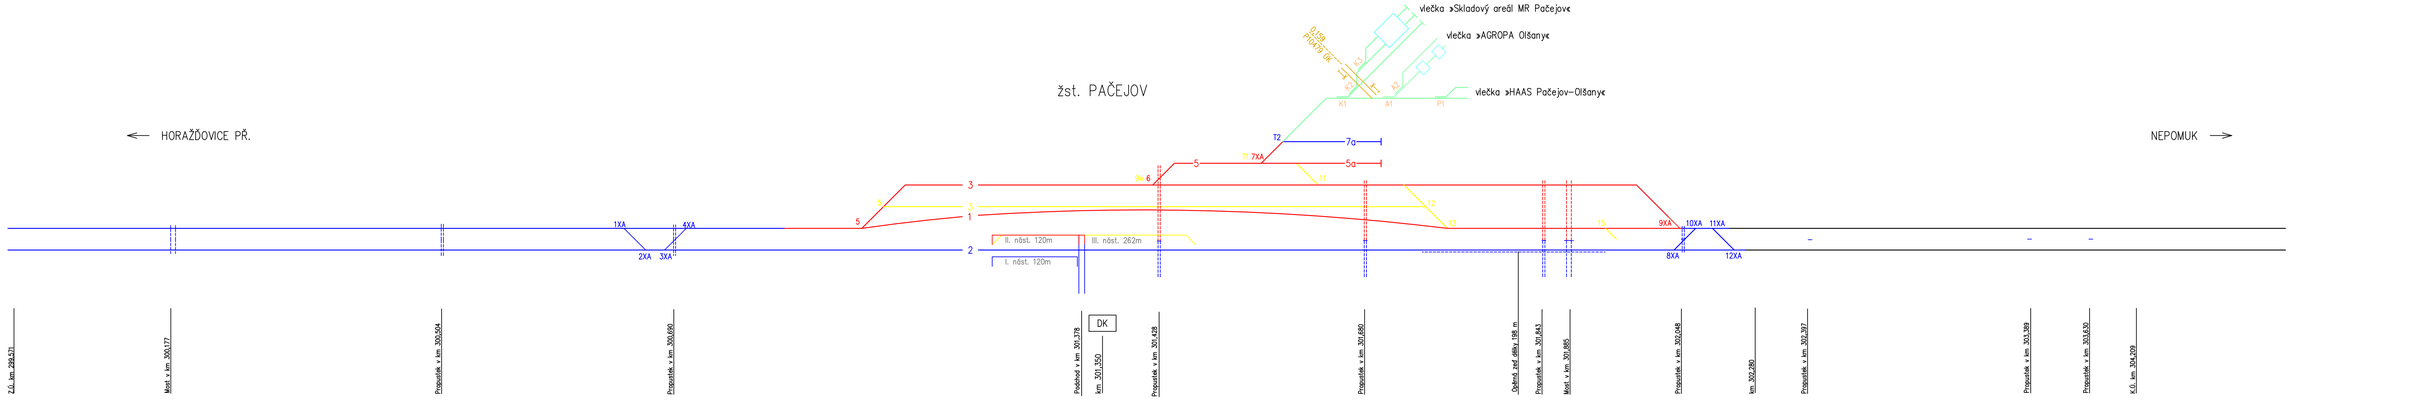

SP5 – STAVEBNÍ POSTUP „5"

LEGENDA:


- Dopravní koleje
- Provizorní koleje
- Nové koleje
- Bourané koleje
- Realizovaný stav z předchozích stavebních postupů

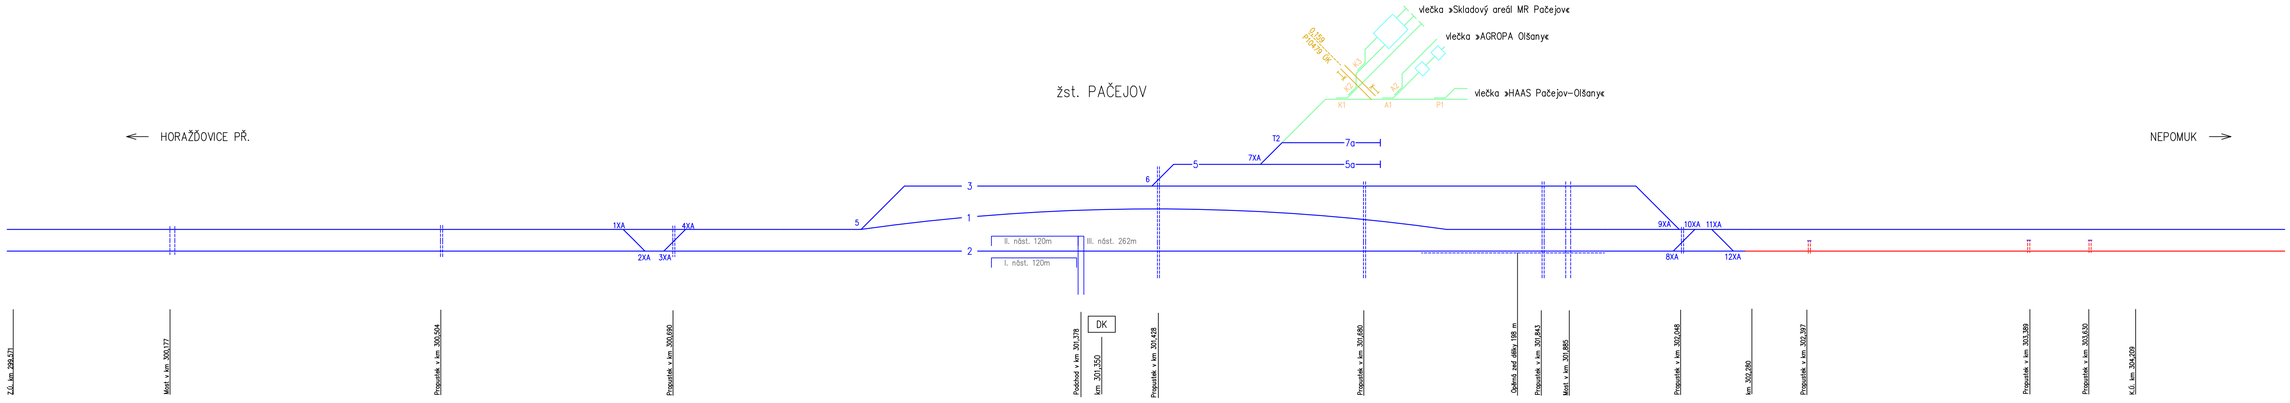

SP6 – STAVEBNÍ POSTUP „6"

LEGENDA:

- Dopravní koleje
- Provizorní koleje
- Nové koleje
- Bourané koleje
- Realizovaný stav z předchozích stavebních postupů

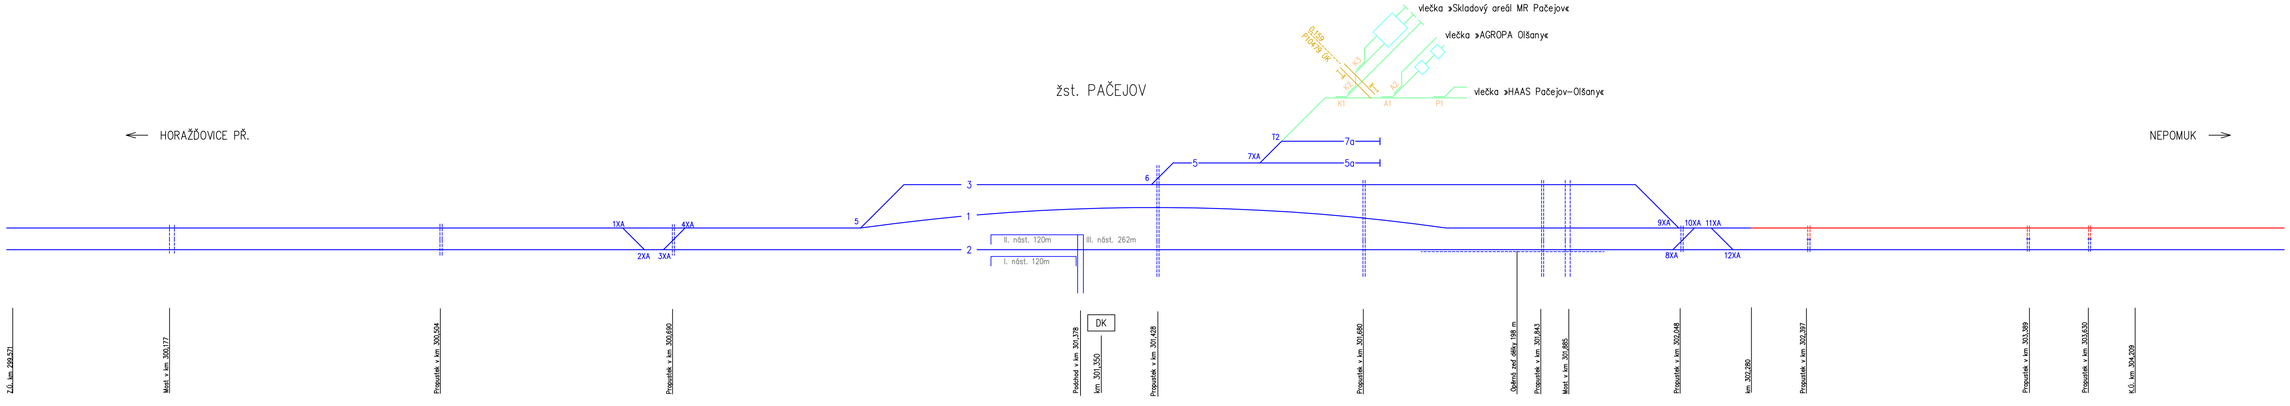

LEGENDA:

- Dopravní koleje
- Provizorní koleje
- Nové koleje
- Bourané koleje
- Realizovaný stav z předchozích stavebních postupů

NS – NOVÝ STAV

