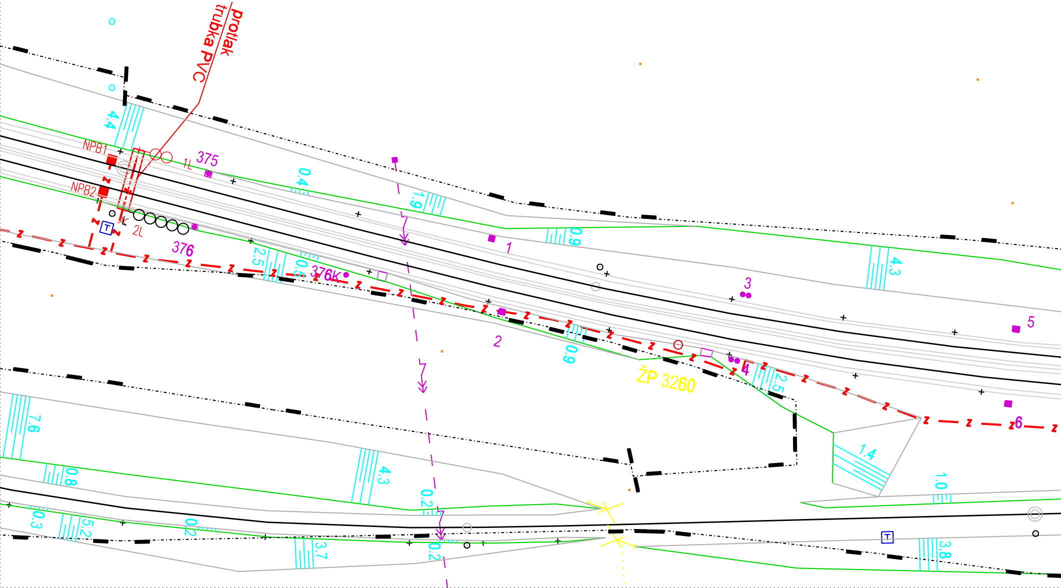
protlak
trubka PVC
NPB1
NPB2
375
1L
2L
376
376K
1
2
3
4
5
6
ŽP 3260
T
T
4.4
0.4
1.9
0.9
4.3
2.5
0.5
0.9
2.5
7.6
0.8
4.3
0.2
1.4
1.0
0.3
5.2
0.2
3.7
0.2
3.8

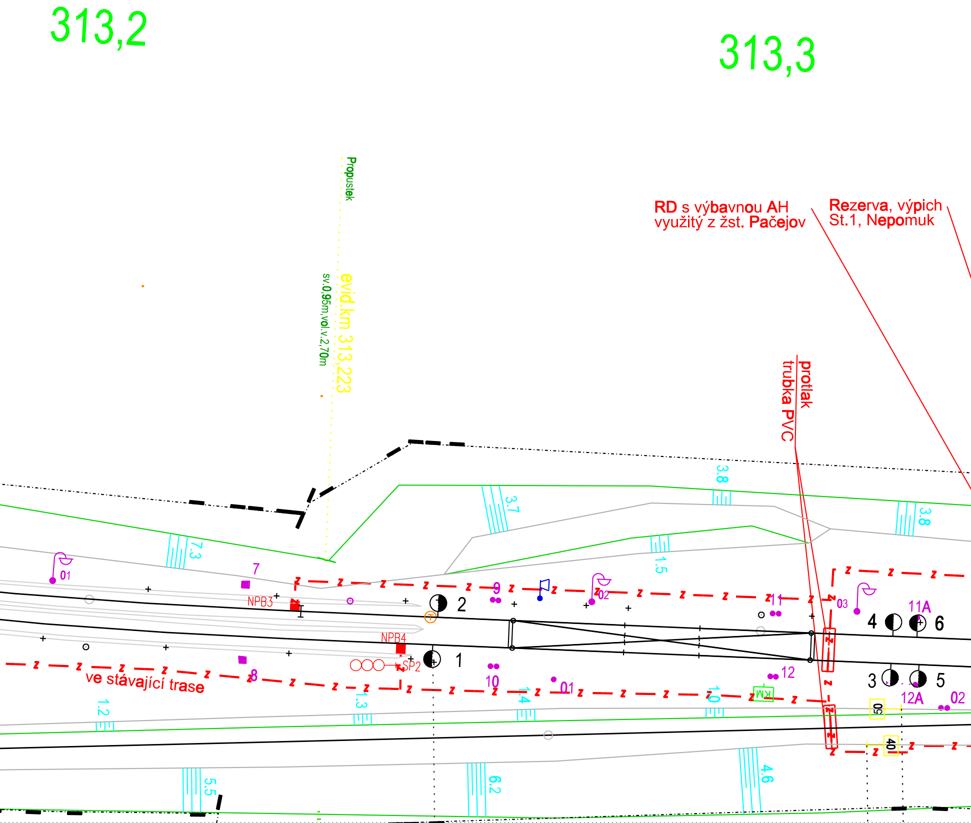
313,2
313,3
Propustek
evid.km 313,223
sv.0,95m,vol.v.2,70m
RD s výbavnou AH
využitý z žst. Pačejov
Rezerva, výpich
St.1, Nepomuk
protlak
trubka PVC
3.8
3.7
7.3
3.8
1.5
01
7
NPB3
9
02
11
03
11A
2
4
6
1
3
5
NPB4
SP2
8
10
01
12
12A
02
ve stávající trase
1.2
1.3
1.4
1.0
KM
50
40
5.5
6.2
4.6

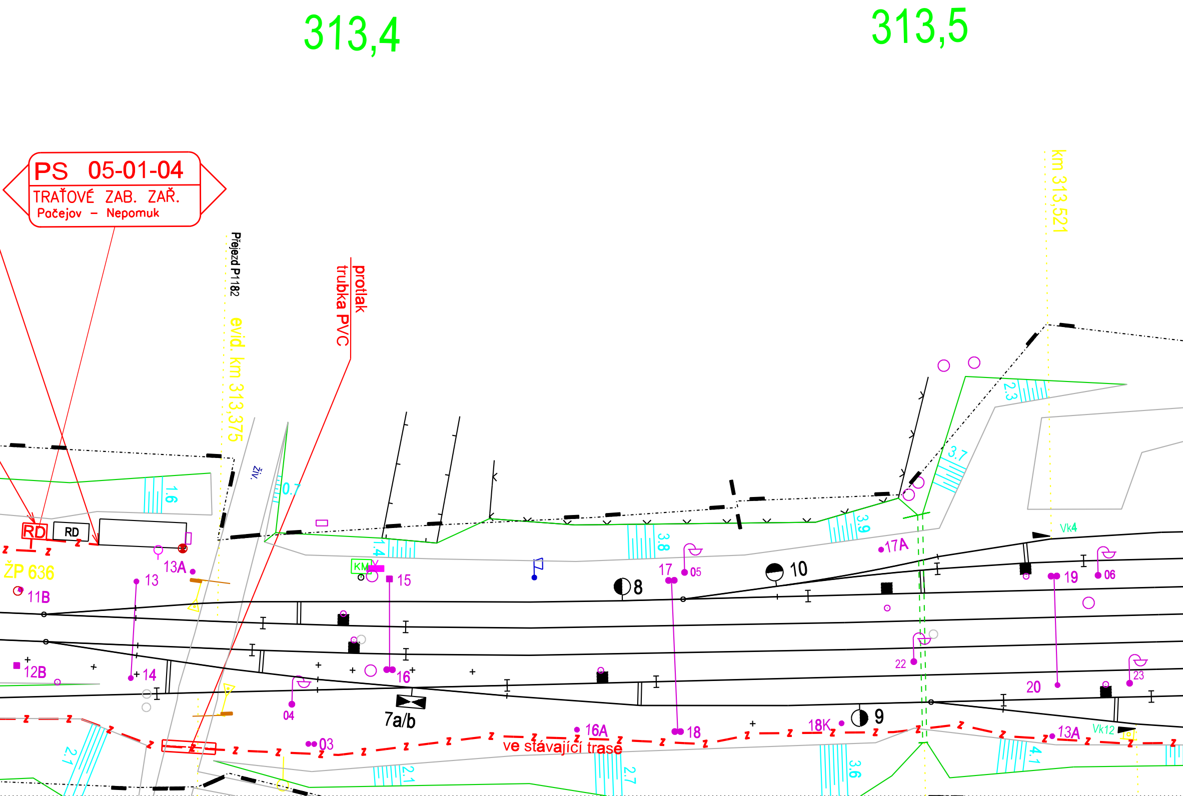
313,4
313,5
PS 05-01-04
TRAŤOVÉ ZAB. ZAŘ.
Pačejov – Nepomuk
Přejezd P1182
evid. km 313,375
protlak
trubka PVC
km 313,521
živ.
RD
RD
ŽP 636
11B
12B
13
13A
14
15
16
16A
17
17A
18
18K
19
20
22
23
03
04
05
06
7a/b
8
9
10
KM
Vk4
Vk12
ve stávající trase
0.7
1.4
1.6
2.1
2.1
2.3
2.7
3.6
3.7
3.8
3.9
4.1

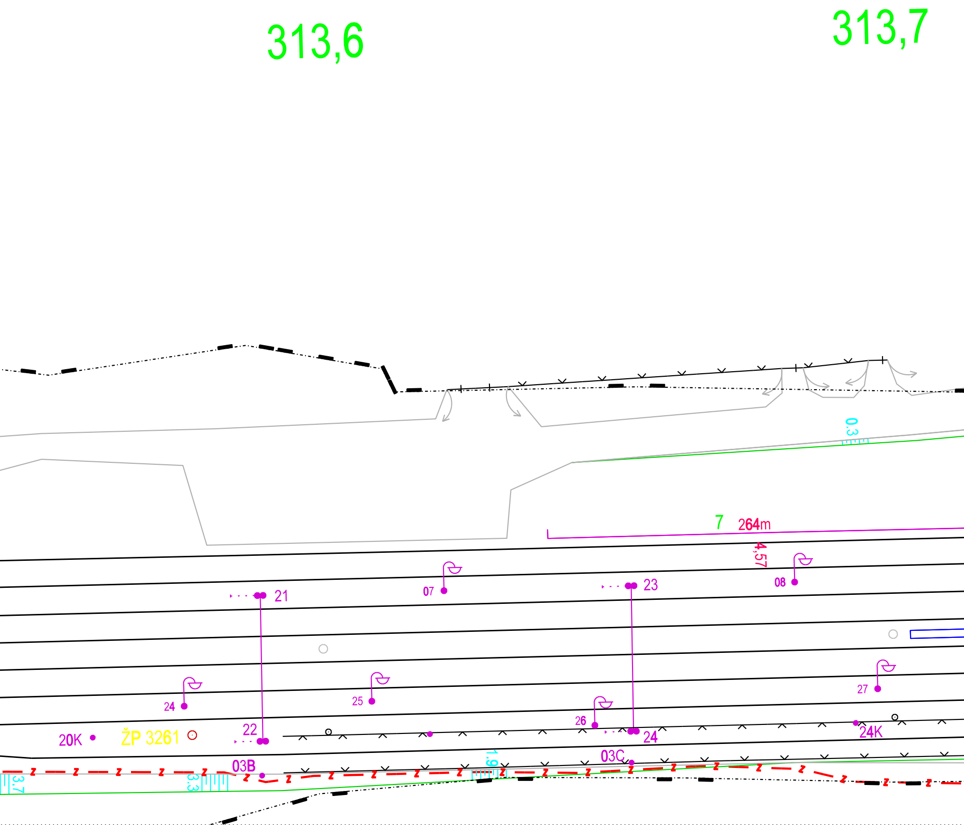
313,6
313,7
0.3
7
264m
4,57
08
21
07
23
24
25
26
27
22
20K
ŽP 3261
03B
03C
24
24K
1.9
3.3
3.7

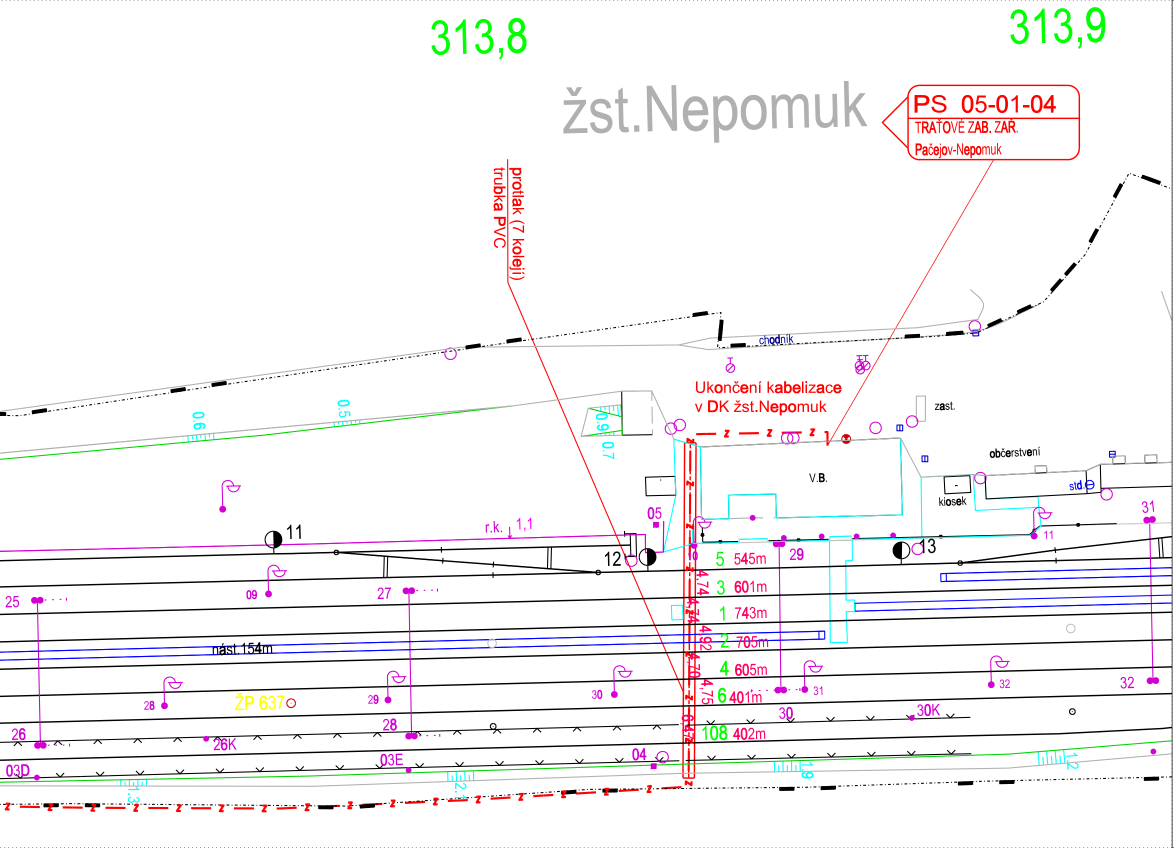
313,8
313,9
žst.Nepomuk
PS 05-01-04
TRAŤOVÉ ZAB. ZAŘ.
Pačejov-Nepomuk
protlak (7 kolejí)
trubka PVC
chodník
Ukončení kabelizace
v DK žst.Nepomuk
zast.
V.B.
občerstvení
kiosek
std.
0.6
0.5
0.9
0.7
r.k. 1,1
05
11
12
13
29
31
25
09
27
11
5 545m
3 601m
1 743m
2 705m
4 605m
6 401m
108 402m
4,74
4,74
4,92
4,70
4,75
6,47
nást.154m
28
ŽP 637
29
30
31
32
32
26
26K
28
30
30K
03D
03E
04
1.3
2.1
1.9
1.2

EVROPSKÁ UNIE
Evropské strukturální a investiční fondy
Operační program Doprava

Ministerstvo dopravy
Státní fond dopravní infrastruktury

ČISTOPIS 05/2018

Souřadnicový systém S-JTSK
Výškový systém Bpv

Změna:	Název změny:	Datum:	Provedl:	Podpis:

Investor, objednatel:

Správa železniční dopravní cesty, státní organizace
Dlážděná 1003/7
110 00 Praha 1

Správa železniční dopravní cesty

Korespondenční adresa:

Správa železniční dopravní cesty, s. o.
Stavební správa západ
Sokolovská 278/1955
190 00 Praha 9

METROPROJEKT Praha a.s.
nám. I. P. Pavlova 2/1786
120 00 Praha 2

gen. ředitel: Ing. David Krása
tel.: +420 296 154 105
www.metroprojekt.cz
info@metroprojekt.cz

Souprava číslo:

HIP: Podpis:
Ing. Václav KŘIVÁNEK
tel.: **+420 296 154 330**

Specialista profese: Podpis:
Ing. Marek Tyr

Stupeň: **DSP**

Název a účel díla:

Peronizace v žst. Pačejov a zvýšení rychlosti v km 299,650-304,009

Zpracovatelské středisko:
tms projekt s.r.o.
tel.: **+420 378 229 850-55**

Vedoucí střediska: Podpis:
Radek Friesl

Odpovědný projektant: Podpis:
Ing. Marek Tyr

Název části díla:

Technologická část	**D**
Železniční zabezpečovací zařízení	**D.1**
Traťové zabezpečovací zařízení	**D.1.2**
PS 05-01-04	
PANE, traťové zabezpečovací zařízení	**D.1.2.2**

Vypracoval: Podpis:
Ing. Milan Janko

Kontroloval: Podpis:
Ing. Marek Tyr

Skart. znak: **V20/2039** Datum: **05/2018**

Počet formátů: **9 x A4** Měřítko: **1:500**

Název přílohy:

Polohopisný výkres km 313,0 - 313,9

Změna: **-**

Číslo příl.: **0107**

IČD:						
17	**7163**	**04**	**01**	**02**	**02**	