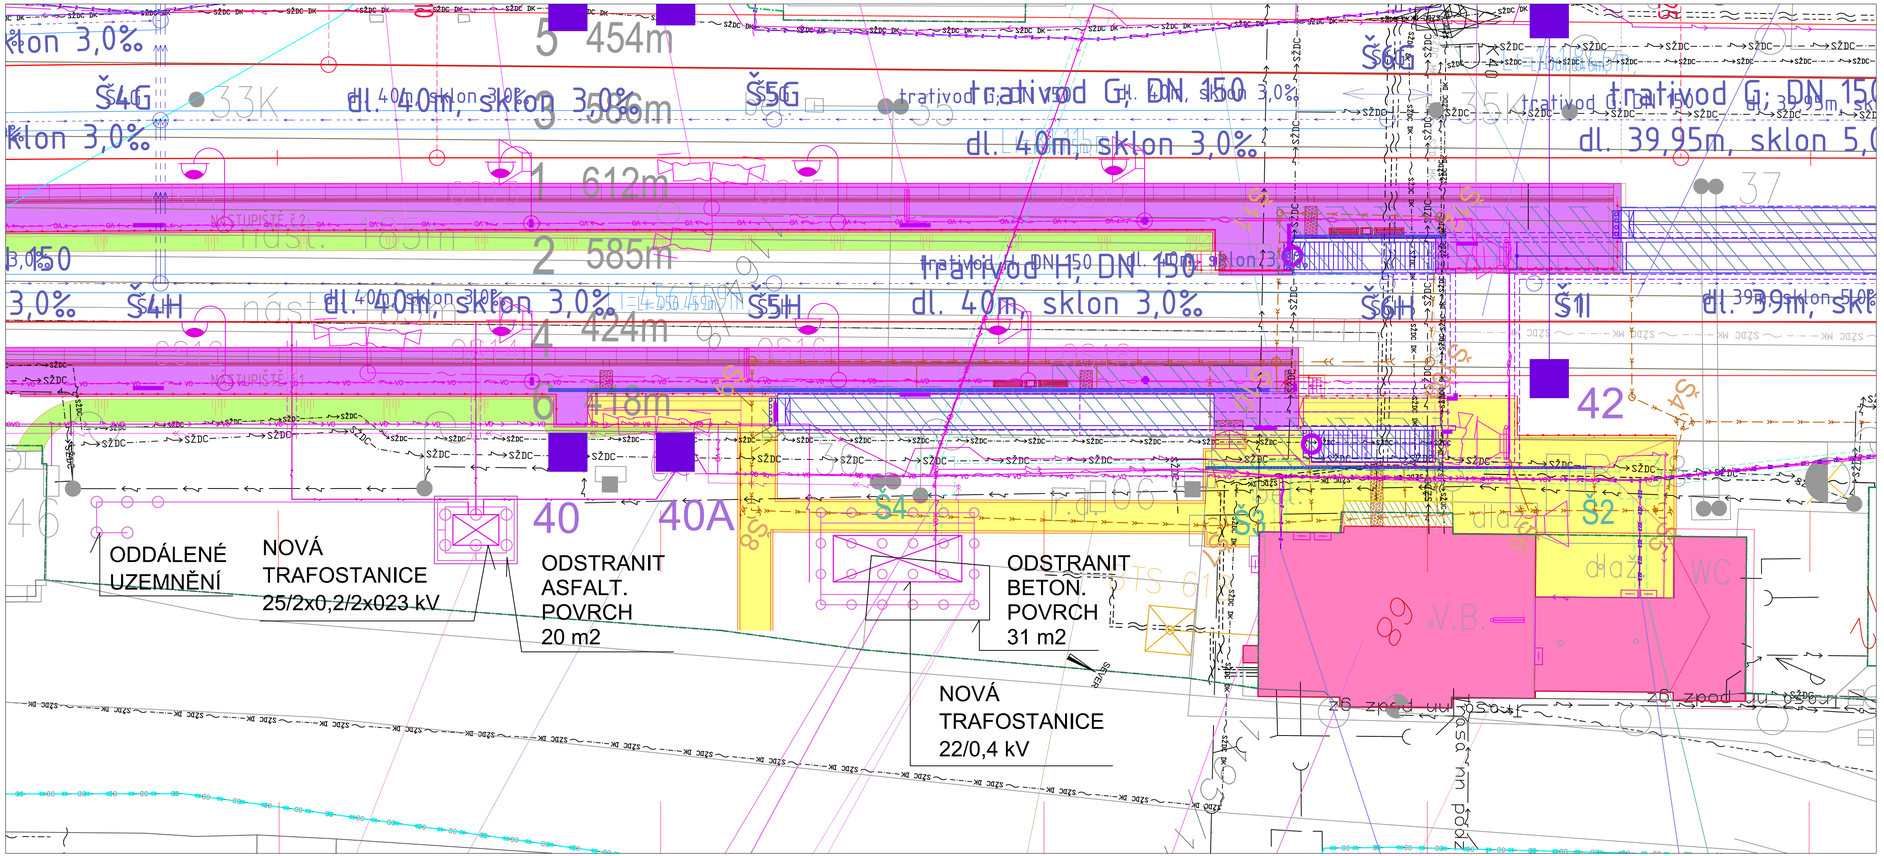

EVROPSKÁ UNIE
Evropské strukturální a investiční fondy
Operační program Doprava

Ministerstvo dopravy
Státní fond dopravní infrastruktury

ČISTOPIS 05/2018

Souřadnicový systém S-JTSK
Výškový systém Bpv

Změna:	Název změny:	Datum:	Provedl:	Podpis:

Investor, objednatel:
Správa železniční dopravní cesty, státní organizace
Dlážděná 1003/7
110 00 Praha 1

Korespondenční adresa:
Správa železniční dopravní cesty, s. o.
Stavební správa západ
Sokolovská 278/1955
190 00 Praha 9

METROPROJEKT Praha a.s.
nám. I. P. Pavlova 1786/2
120 00 Praha 2
gen. ředitel: Ing. David Krása
tel.: +420 296 154 105
www.metroprojekt.cz
info@metroprojekt.cz

METROPROJEKT

Soupravа číslo:

HIP: Podpis:
Ing. Václav KŘIVÁNEK
tel.: **+420 296 154 330**
Specialista profese: Podpis:
Ing. Petr CMÍRAL
Stupeň: **PROJEKT (DSP)**

Název a účel díla:
Peronizace v žst. Pačejov
a zvýšení rychlosti v km 299,650-304,009

Zpracovatelské středisko:
S-71
tel.: **+420 296 154 158**
Vedoucí střediska: Podpis:
Ing. Jan KAHUDA
Odpovědný projektant: Podpis:
Ing. Václav MISÁREK

Název části díla:
Technologická část
Silnoproudá technologie včetně DŘT
Napájení zab. a sděl. zařízení z trakčního vedení
PS 05-03-04
Žst. Pačejov, trakční TS 25/0,4 kV

	D
	D.3
	D.3.8
	D.3.8.1

Vypracoval: Podpis:
Ing. Václav MISÁREK
Kontroloval: Podpis:
Ing. Jaroslav NITKA
Skart. znak: **V20/2039** Datum: **05/2018**
Počet formátů: **4x A4** Měřítko: **1:200**

Název přílohy:
SITUACE

Změna: **-**
Číslo příl.: **011**

IČD: | 17 | 7163 | 04 | 03 | 08 | 01 |