


SEZNAM VYTYČOVANÝCH BODŮ

OZN.	Y	X	POPIS
1	811094.986	1110929.62	HRANA ZÁKLADU
2	811094.704	1110927.645	HRANA ZÁKLADU
3	811096.674	1110927.357	HRANA ZÁKLADU
4	811096.963	1110929.336	HRANA ZÁKLADU
5	811095.829	1110928.491	STŘED ZÁKLADU
6	811087.548	1110929.701	OSA NOVÁ KOLEJ Č.1

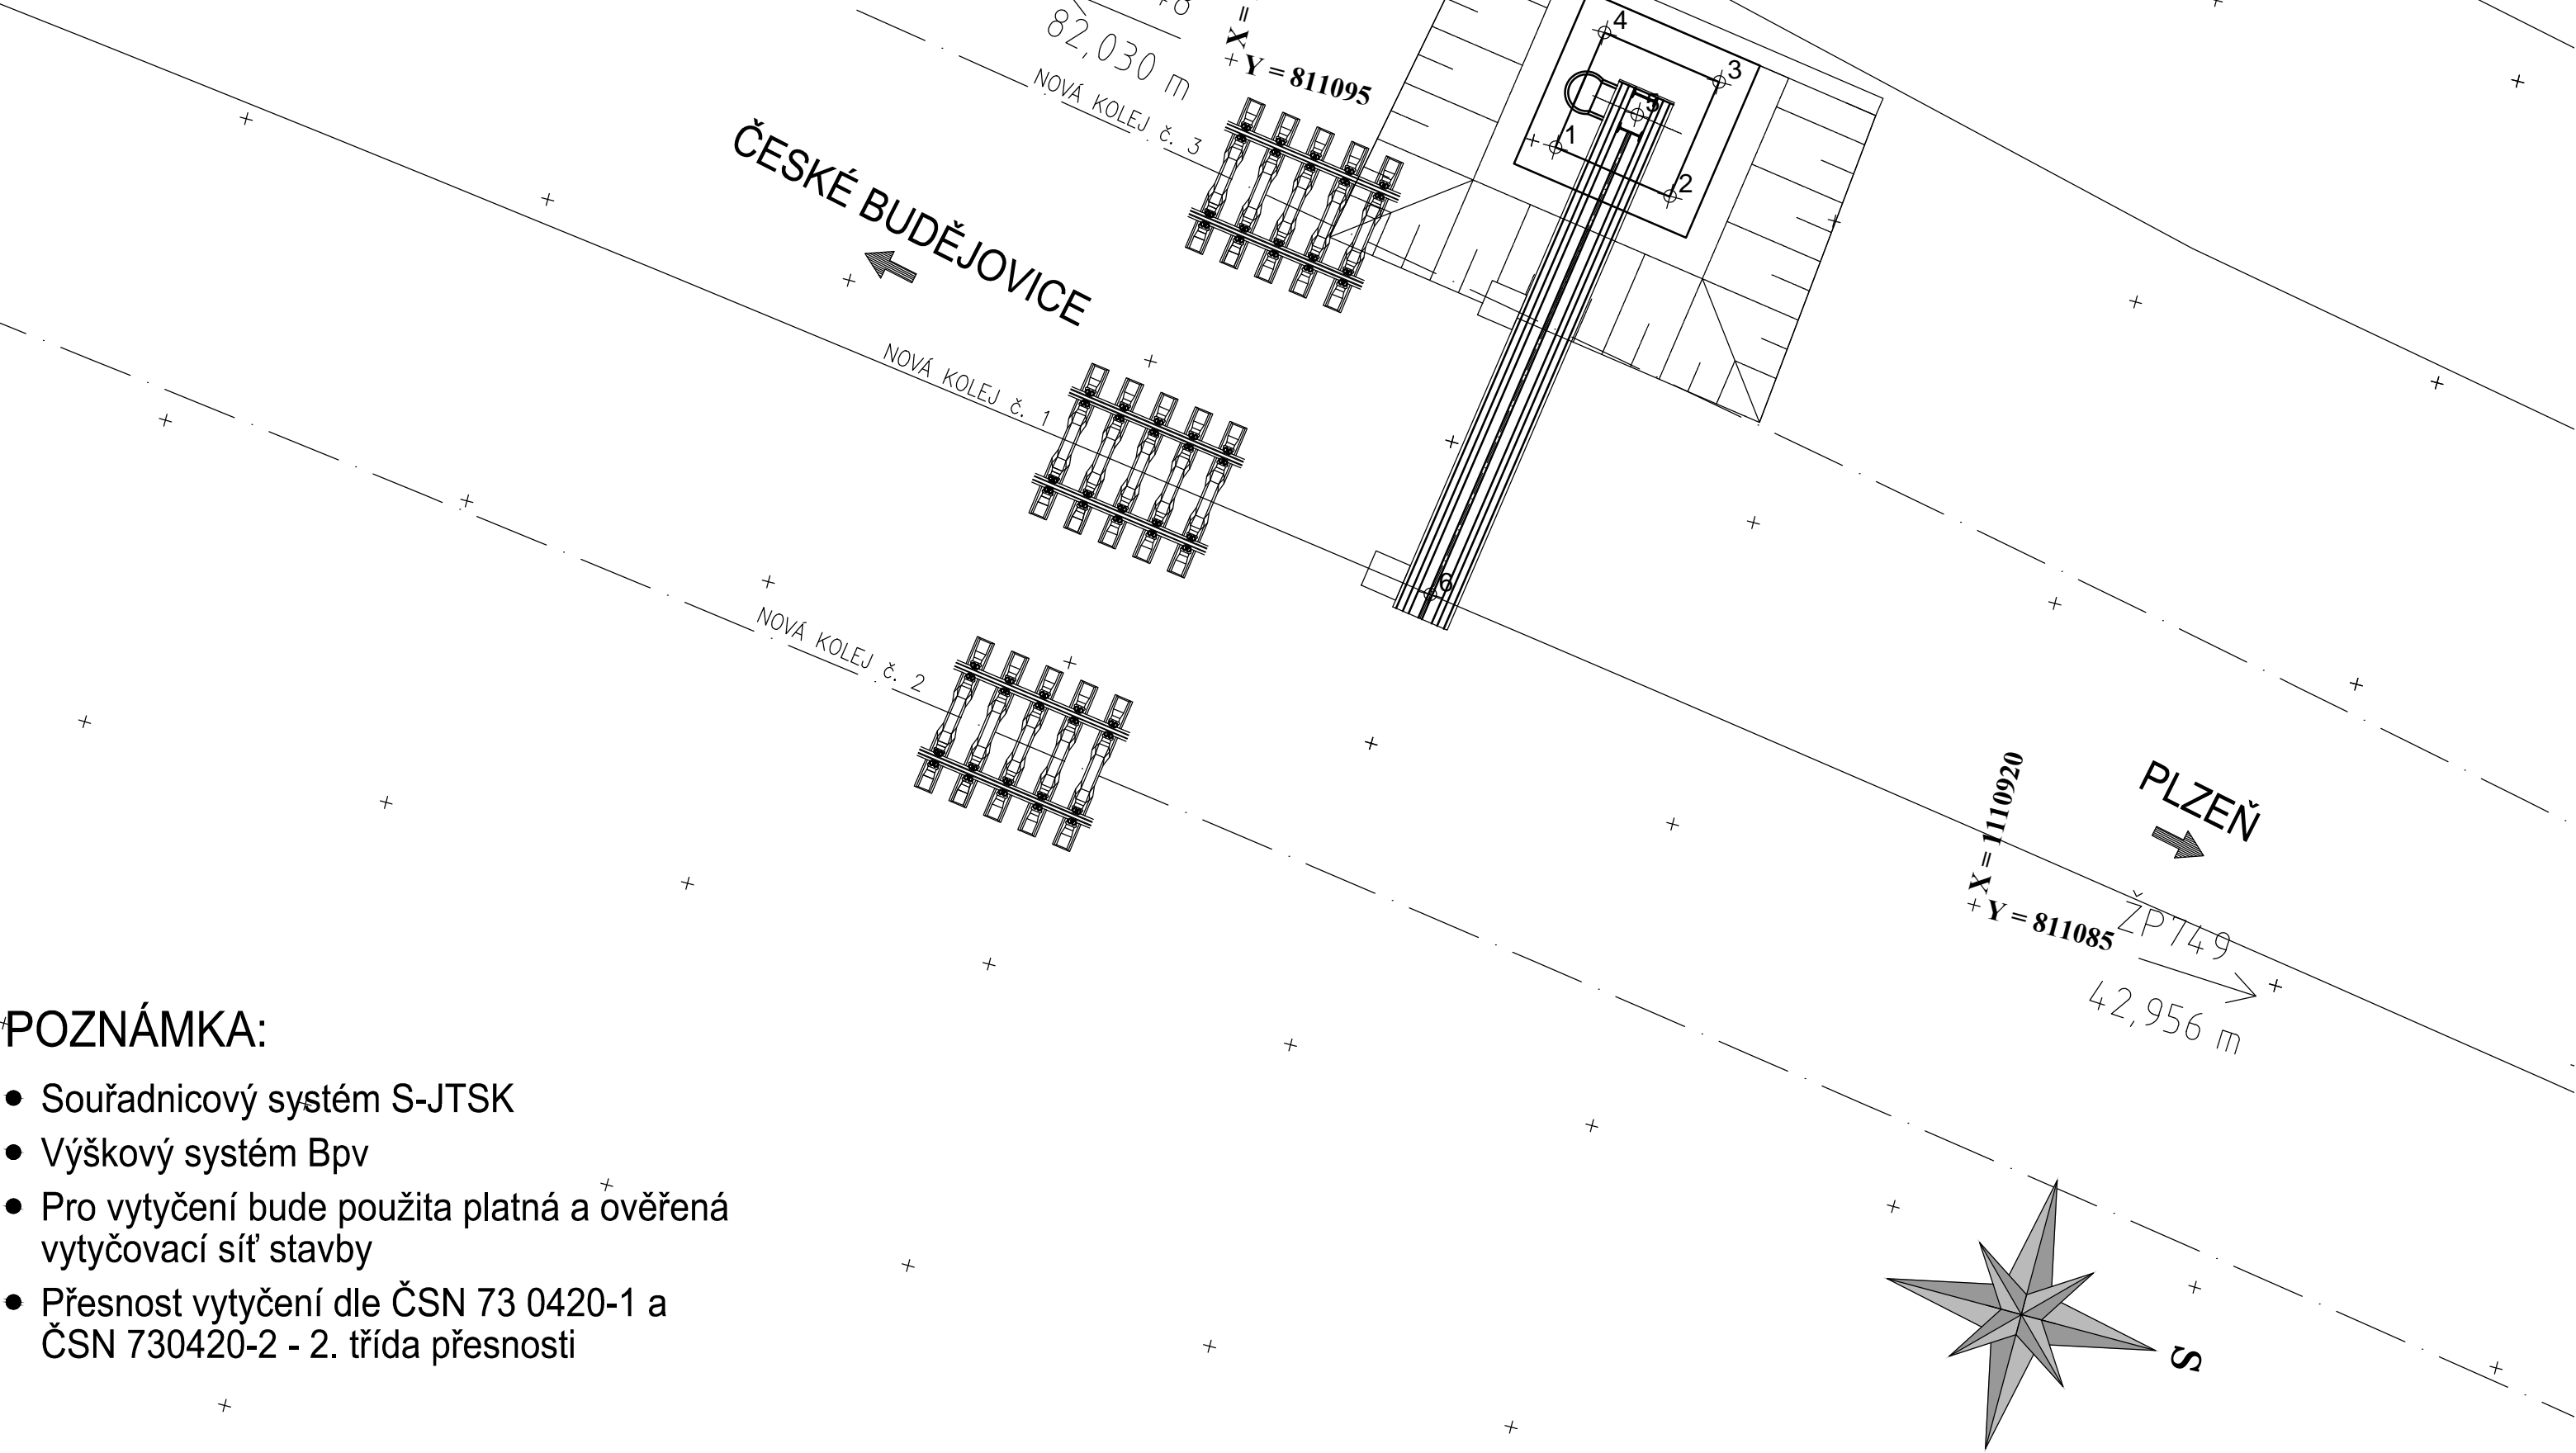

POZNÁMKA:

- Souřadnicový systém S-JTSK
- Výškový systém Bpv
- Pro vytyčení bude použita platná a ověřená vytyčovací síť stavby
- Přesnost vytyčení dle ČSN 73 0420-1 a ČSN 730420-2 - 2. třída přesnosti



EVROPSKÁ UNIE
Evropské strukturální a investiční fondy
Operační program Doprava

Ministerstvo dopravy
Státní fond dopravní
infrastruktury



ČISTOPIS 05/2018

Souřadnicový systém S-JTSK
Výškový systém Bpv

Změna:	Název změny:	Datum:	Provedl:	Podpis:

Investor, objednatel:	Správa železniční dopravní cesty, státní organizace Diážděná 1003/7 110 00 Praha 1	Korespondenční adresa: Správa železniční dopravní cesty, s. o. Stavební správa západ Sokolovská 278/1955 190 00 Praha 9
-----------------------	--	---

METROPROJEKT Praha a.s. nám. I. P. Pavlova 2/1786 120 00 Praha 2 generální ředitel: Ing. David Krása tel.: +420 296 154 105 www.metroprojekt.cz info@metroprojekt.cz		Souprava číslo:
--	--	-----------------

HIP: Ing. Václav KŘIVÁNEK tel.: +420 296 154 330 Specialista profese: Ing. Jan PEŠATA Stupeň: DSP	Podpis: Podpis: 	Název a účel díla: Peronizace v žst. Pačejov a zvýšení rychlosti v km 299,650-304,009
--	----------------------------	---

Zpracovatelské středisko: STŘEDISKO S52 - STAVEBNÍ tel.: +420 296 154 349 Vedoucí útvaru: Roman DUŠEK Odpovědný projektant: Ing. Ondřej MUSIL	Podpis: Podpis: 	Název části díla: Technologická část Železniční zabezpečovací zařízení Staniční zabezpečovací zařízení SO 05-01-01 - Žst. Pačejov, staniční zabezpečovací zařízení Návěstní krakorec v km 301,980	D D.1 D.1.1 D.1.1.1
---	----------------------------	--	------------------------------

Vypracoval: Ing. Ondřej MUSIL Kontroloval: Bc. Pavel BARTOŇ Skart. znak: V20/2039 Počet formátů: 4 x A4	Podpis: Podpis: Datum: 5/2018 Měřítko: 1:100	Název přílohy: VYTYČOVACÍ VÝKRES	Změna: - Číslo příl.: 106
--	---	---	------------------------------------