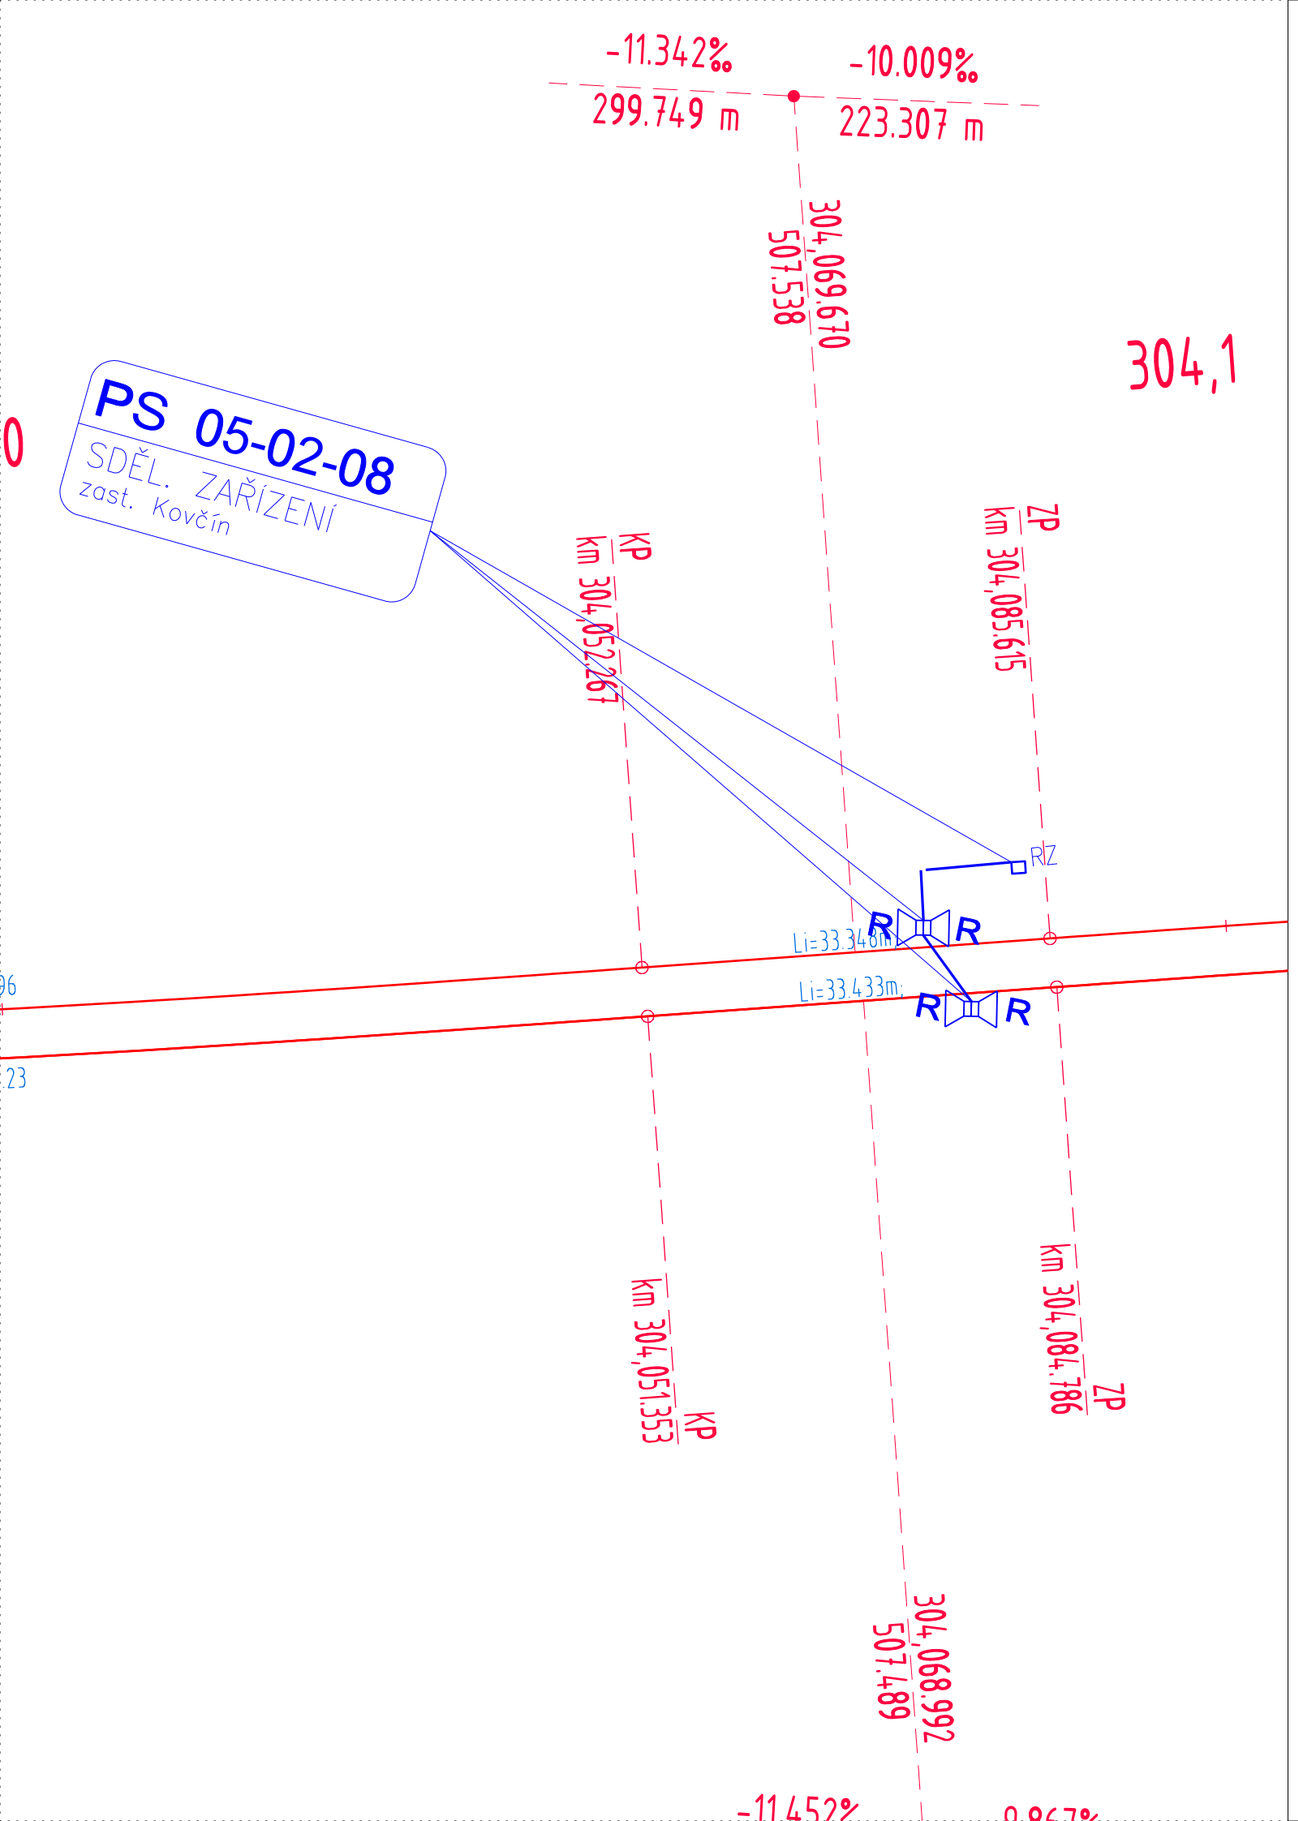


EVROPSKÁ UNIE
Evropské strukturální a investiční fondy
Operační program Doprava

Ministerstvo dopravy
Státní fond dopravní infrastruktury

# ČISTOPIS 05/2018

Souřadnicový systém S-JTSK
Výškový systém Bpv

| | | | | |
|---|---|---|---|---|
| | | | | |
| | | | | |
| | | | | |
| Změna: | Název změny: | Datum: | Provedl: | Podpis: |

Investor, objednatel:
Správa železniční dopravní cesty, státní organizace
Dlážděná 1003/7
110 00 Praha 1

Korespondenční adresa:
Správa železniční dopravní cesty, s. o.
Stavební správa západ
Sokolovská 278/1955
190 00 Praha 9

METROPROJEKT Praha a.s.
nám. I. P. Pavlova 2/1786
120 00 Praha 2
gen. ředitel: Ing. David Krása
tel.: +420 296 154 105
www.metroprojekt.cz
info@metroprojekt.cz

METROPROJEKT

Souprava číslo:

HIP: Ing. Václav KŘIVÁNEK, tel.: +420 296 154 330 — Podpis:
Specialista profese: Ing. Marek Tyr — Podpis:
Stupeň: DSP

Název a účel díla:
Peronizace v žst. Pačejov
a zvýšení rychlosti v km 299,650-304,009

Zpracovatelské středisko: tms projekt s.r.o.
tel.: +420 378 229 850-55
Vedoucí střediska: Radek Friesl — Podpis:
Odpovědný projektant: Ing. Marek Tyr — Podpis:

Název části díla:
**Technologická část**
**Železniční sdělovací zařízení**
**Informační zařízení**
**PS 05-02-08**
**Zastávka Kovčín, sdělovací zařízení**

D
D.2
D.2.3
D.2.3.4

Vypracoval: Luboš Hříbal — Podpis:
Kontroloval: Ing. Marek Tyr — Podpis:
Skart. znak: V20/2039 — Datum: 05/2018
Počet formátů: Xx A4 — Měřítko: 1:500

Název přílohy:
Polohopisný plán km 304,0 - 304,1

Změna: -
Číslo příl.: 003

IČD: 17 | 7163 | 04 | 02 | 03 | 04