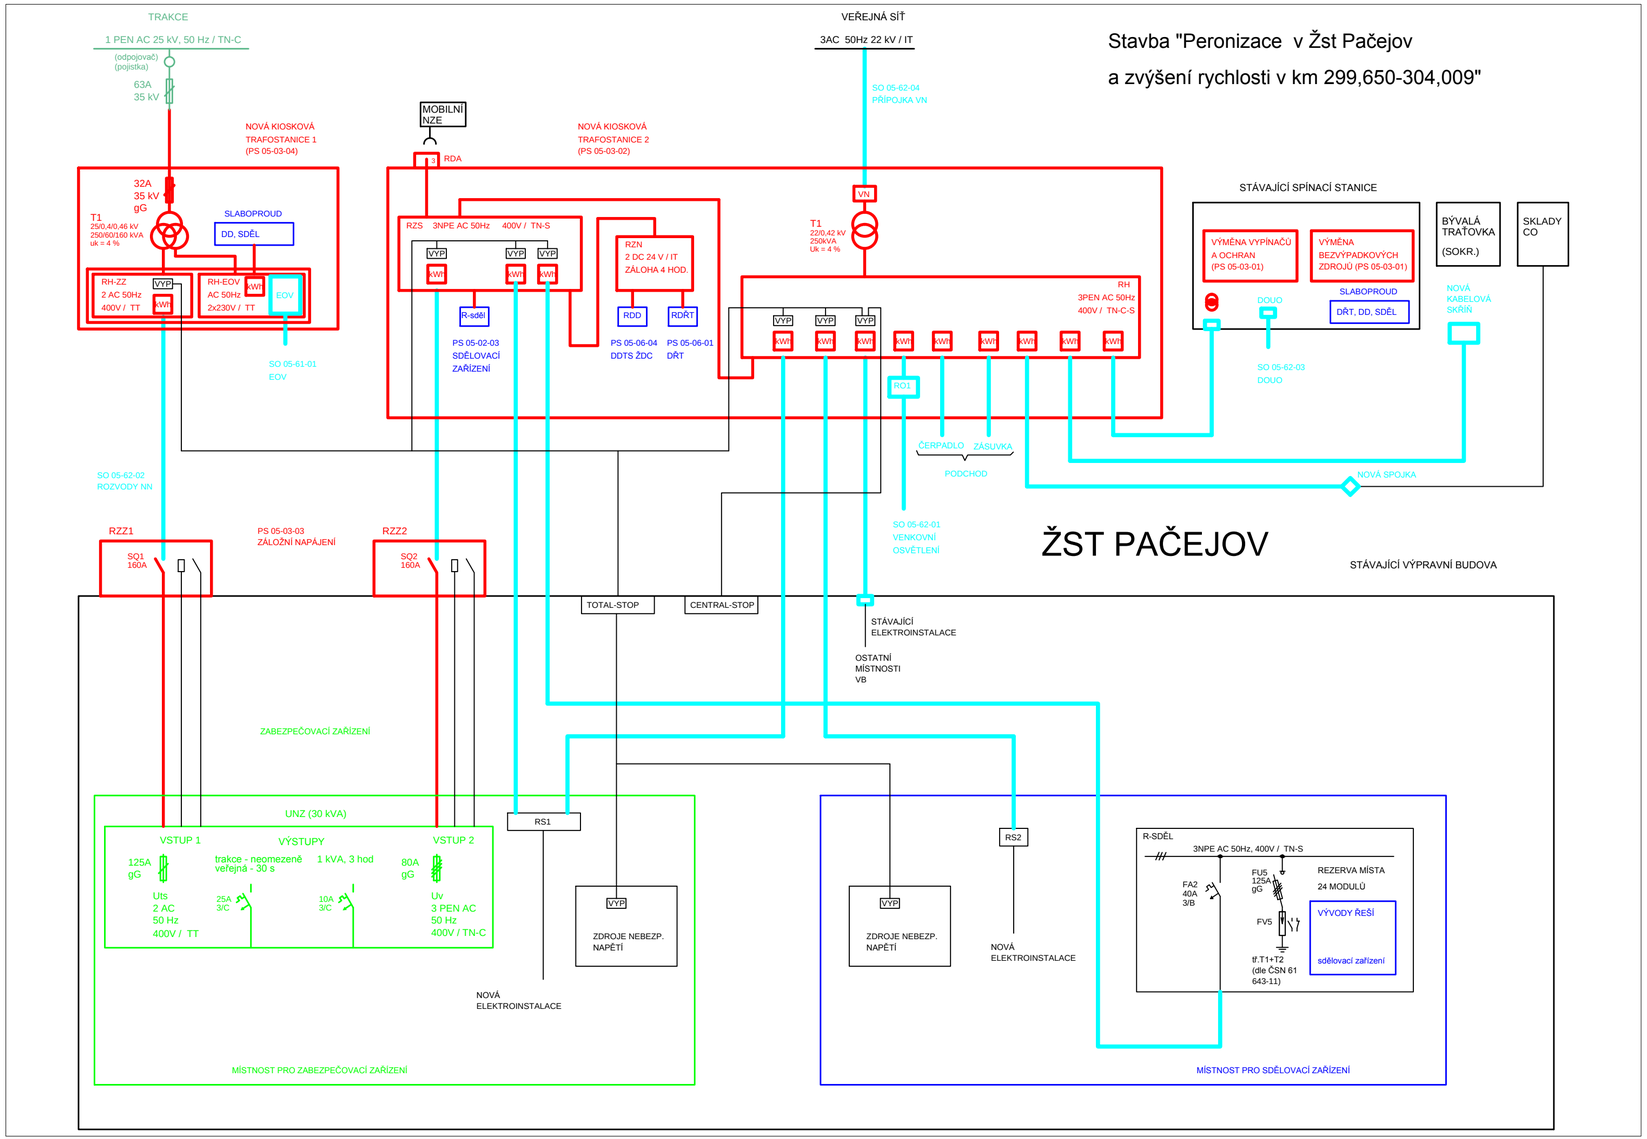

EVROPSKÁ UNIE
Evropské strukturální a investiční fondy
Operační program Doprava

Ministerstvo dopravy
Státní fond dopravní infrastruktury

ČISTOPIS 05/2018

Změna:	Název změny:	Datum:	Provedl:	Podpis:

Investor, objednatel:
Správa železniční dopravní cesty, státní organizace
Dlážděná 1003/7
110 00 Praha 1
Správa železniční dopravní cesty

Korespondenční adresa:
Správa železniční dopravní cesty, s. o.
Stavební správa západ
Sokolovská 278/1955
190 00 Praha 9

METROPROJEKT Praha a.s.
nám. I. P. Pavlova 1786/2
120 00 Praha 2
gen. ředitel: Ing. David Krása
tel.: +420 296 154 105
www.metroprojekt.cz
info@metroprojekt.cz

METROPROJEKT

Souprava číslo:

HIP: Podpis:
Ing. Václav KŘIVÁNEK
tel.: **+420 296 154 330**
Specialista profese: Podpis:
Ing. Petr CMÍRAL
Stupeň: **PROJEKT (DSP)**

Název a účel díla:
Peronizace v žst. Pačejov
a zvýšení rychlosti v km 299,650-304,009

Zpracovatelské středisko:
S-71
tel.: **+420 296 154 158**
Vedoucí střediska: Podpis:
Ing. Jan KAHUDA
Odpovědný projektant: Podpis:
Ing. Václav MISÁREK

Název části díla:

Technologická část	**D**
Silnoproudá technologie včetně DŘT	**D.3**
Silnoproudá technologie trakčních spínacích stanic	**D.3.4**
PS 05-03-01	
Žst. Pačejov - úpravy technologie spínací stanice	**D.3.4.1**

Vypracoval: Podpis:
Ing. Václav MISÁREK
Kontroloval: Podpis:
Ing. Jaroslav NITKA

Název přílohy:
PŘEHLEDOVÉ SCHÉMA

Změna: **-**

Číslo příl.: **003**

Skart. znak:	**V20/2039**	Datum:	**05/2018**
Počet formátů:	**3x A4**	Měřítko:	**-**

IČD: **17 7163 04 03 04 01**