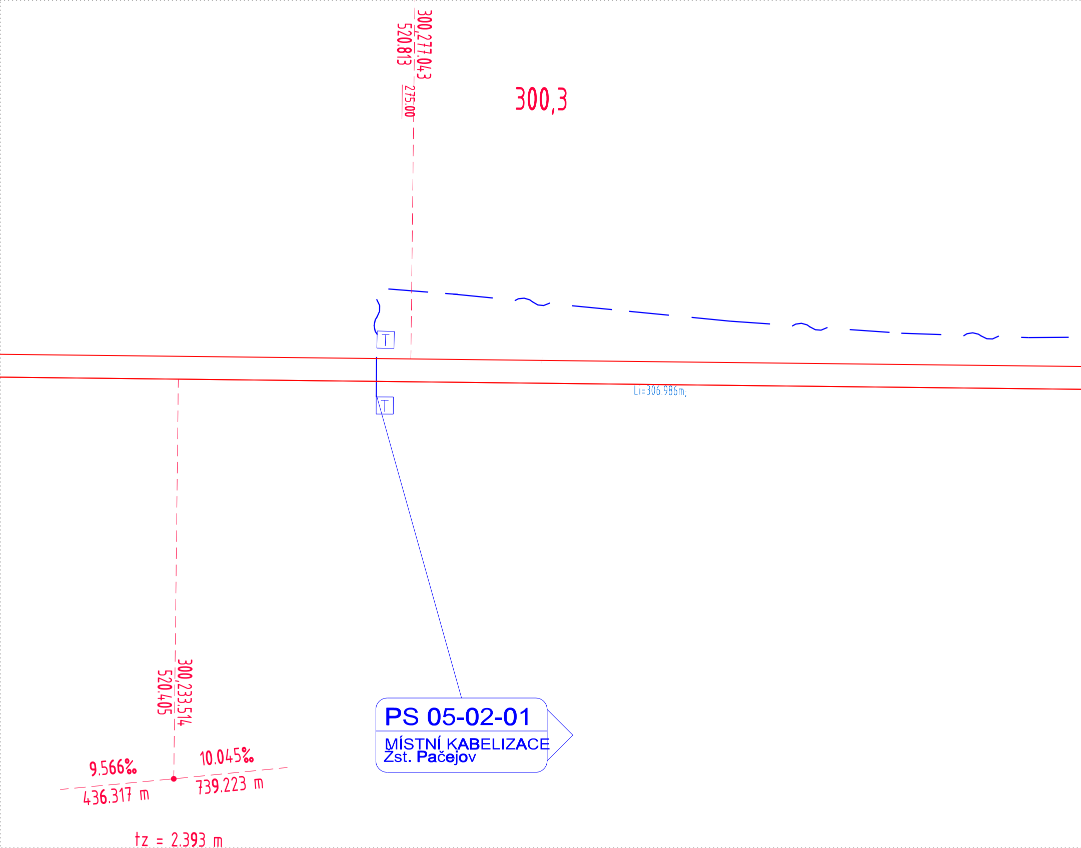
300,277.043
520.813
275.00
300,3
T
T
Li=306.986m;
PS 05-02-01
MÍSTNÍ KABELIZACE
Žst. Pačejov
300,233.514
520.405
9.566‰
10.045‰
436.317 m
739.223 m
tz = 2.393 m

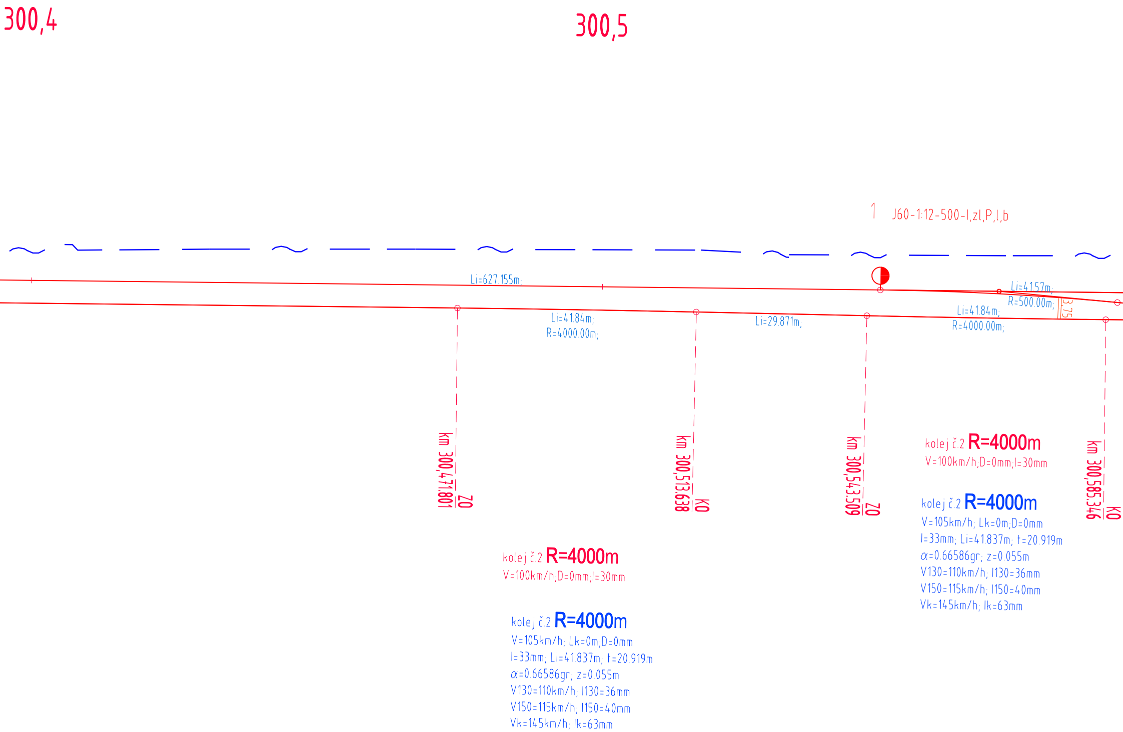
300,4
300,5
1
J60-1:12-500-I,zl,P,l,b
Li=627.155m;
Li=41.57m;
R=500.00m;
3.75
Li=41.84m;
R=4000.00m;
Li=29.871m;
Li=41.84m;
R=4000.00m;
km 300,471.801
ZO
km 300,513.638
KO
km 300,543.509
ZO
km 300,585.346
KO
kolej č.2 R=4000m
V=100km/h;D=0mm;I=30mm
kolej č.2 R=4000m
V=105km/h; Lk=0m;D=0mm
I=33mm; Li=41.837m; t=20.919m
α=0.66586gr; z=0.055m
V130=110km/h; I130=36mm
V150=115km/h; I150=40mm
Vk=145km/h; Ik=63mm
kolej č.2 R=4000m
V=100km/h;D=0mm;I=30mm
kolej č.2 R=4000m
V=105km/h; Lk=0m;D=0mm
I=33mm; Li=41.837m; t=20.919m
α=0.66586gr; z=0.055m
V130=110km/h; I130=36mm
V150=115km/h; I150=40mm
Vk=145km/h; Ik=63mm

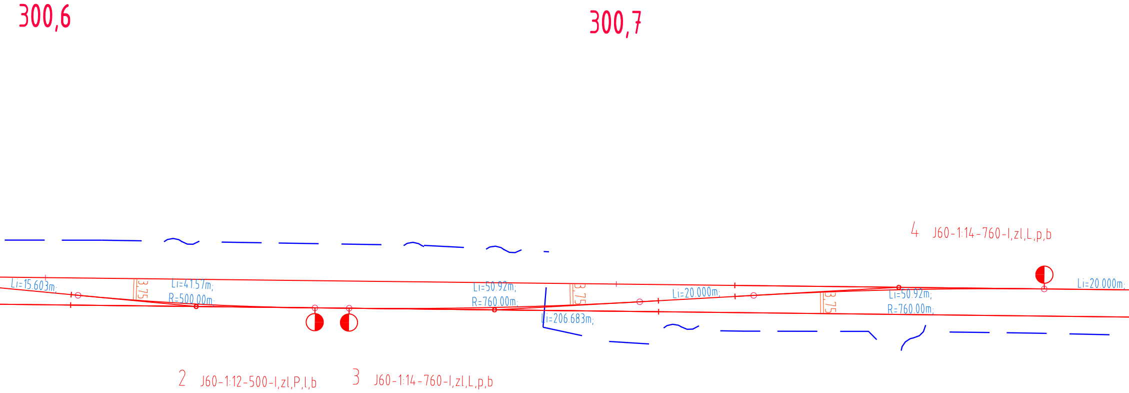
300,6
300,7
4 J60-1:14-760-I,zl,L,p,b
Li=15.603m;
3.75
Li=41.57m;
R=500.00m;
Li=50.92m;
R=760.00m;
3.75
Li=206.683m;
Li=20.000m;
3.75
Li=50.92m;
R=760.00m;
Li=20.000m;
2 J60-1:12-500-I,zl,P,l,b
3 J60-1:14-760-I,zl,L,p,b

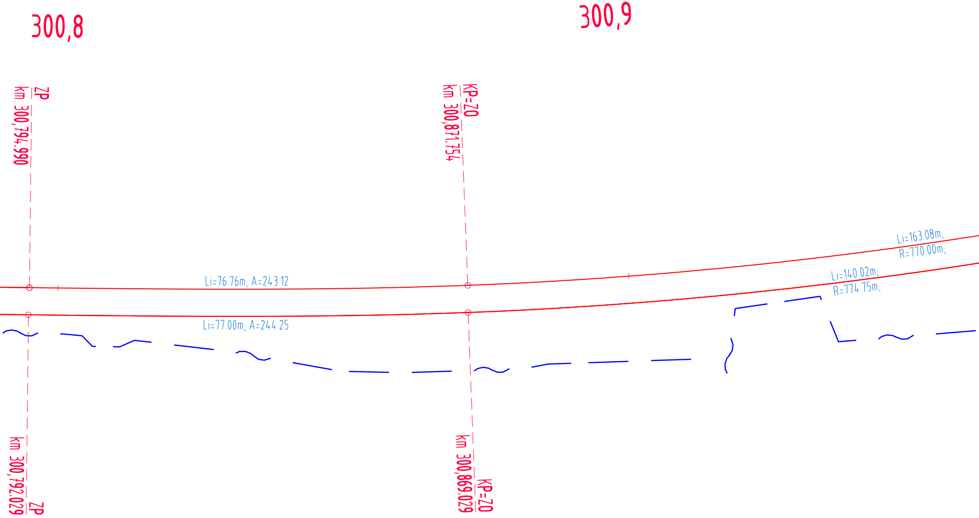
300,8
300,9
ZP
km 300,794.990
KP=ZO
km 300,871.754
Li=163.08m;
R=770.00m;
Li=76.76m; A=243.12
Li=140.02m;
R=774.75m;
Li=77.00m; A=244.25
km 300,792.029
ZP
km 300,869.029
KP=ZO

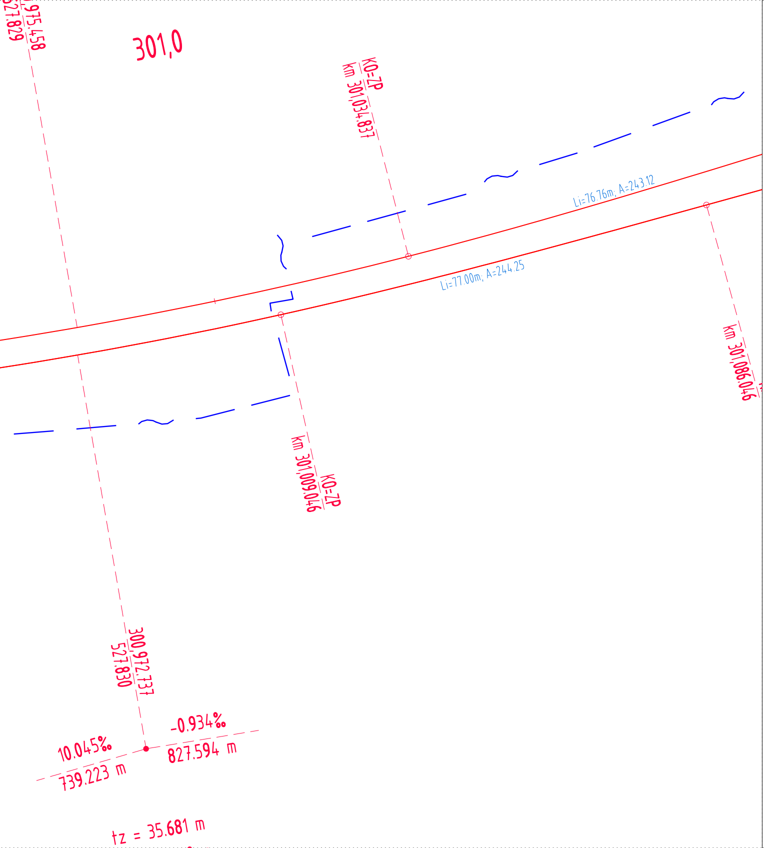
975.458
527.829
301,0
KO-ZP
km 301,034.837
Li=76.76m; A=243.12
Li=77.00m; A=244.25
km 301,086.046
KO-ZP
km 301,009.046
300,972.737
527.830
10.045‰
739.223 m
-0.934‰
827.594 m
tz = 35.681 m

EVROPSKÁ UNIE
Evropské strukturální a investiční fondy
Operační program Doprava

Ministerstvo dopravy
Státní fond dopravní infrastruktury

ČISTOPIS 05/2018

Souřadnicový systém S-JTSK
Výškový systém Bpv

Změna:	Název změny:	Datum:	Provedl:	Podpis:

Investor, objednatel:
SŽDC
Správa železniční dopravní cesty
Správa železniční dopravní cesty, státní organizace
Dlážděná 1003/7
110 00 Praha 1

Korespondenční adresa:
Správa železniční dopravní cesty, s. o.
Stavební správa západ
Sokolovská 278/1955
190 00 Praha 9

METROPROJEKT Praha a.s.
nám. I. P. Pavlova 2/1786
120 00 Praha 2
gen. ředitel: Ing. David Krása
tel.: +420 296 154 105
www.metroprojekt.cz
info@metroprojekt.cz

METROPROJEKT

Souprava číslo:

HIP: Ing. Václav KŘIVÁNEK
tel.: +420 296 154 330
Podpis:

Specialista profese: Ing. Marek Tyr
Podpis:

Stupeň: DSP

Název a účel díla:

Peronizace v žst. Pačejov a zvýšení rychlosti v km 299,650-304,009

Zpracovatelské středisko: tms projekt s.r.o.
tel.: +420 378 229 850-55

Vedoucí střediska: Radek Friesl
Podpis:

Odpovědný projektant: Ing. Marek Tyr
Podpis:

Název části díla:

Technologická část	D
Železniční sdělovací zařízení	D.2
Kabelizace vč. přenosových systémů	D.2.1
PS 05-02-01	
Žst. Pačejov, místní kabelizace	D.2.1.1

Vypracoval: Radek Friesl
Podpis:

Kontroloval: Ing. Marek Tyr
Podpis:

Skart. znak: V20/2039
Datum: 05/2018
Počet formátů: Xx A4
Měřítko: 1:500

Název přílohy:

Polohopisný plán km 300,2 - 301,0

Změna: -

Číslo příl.: 003

ICD:	17	7163	04	02	01	01