


NOVÁ TRAFOSTANICE 22/0,4 kV - ŽST Pačejov

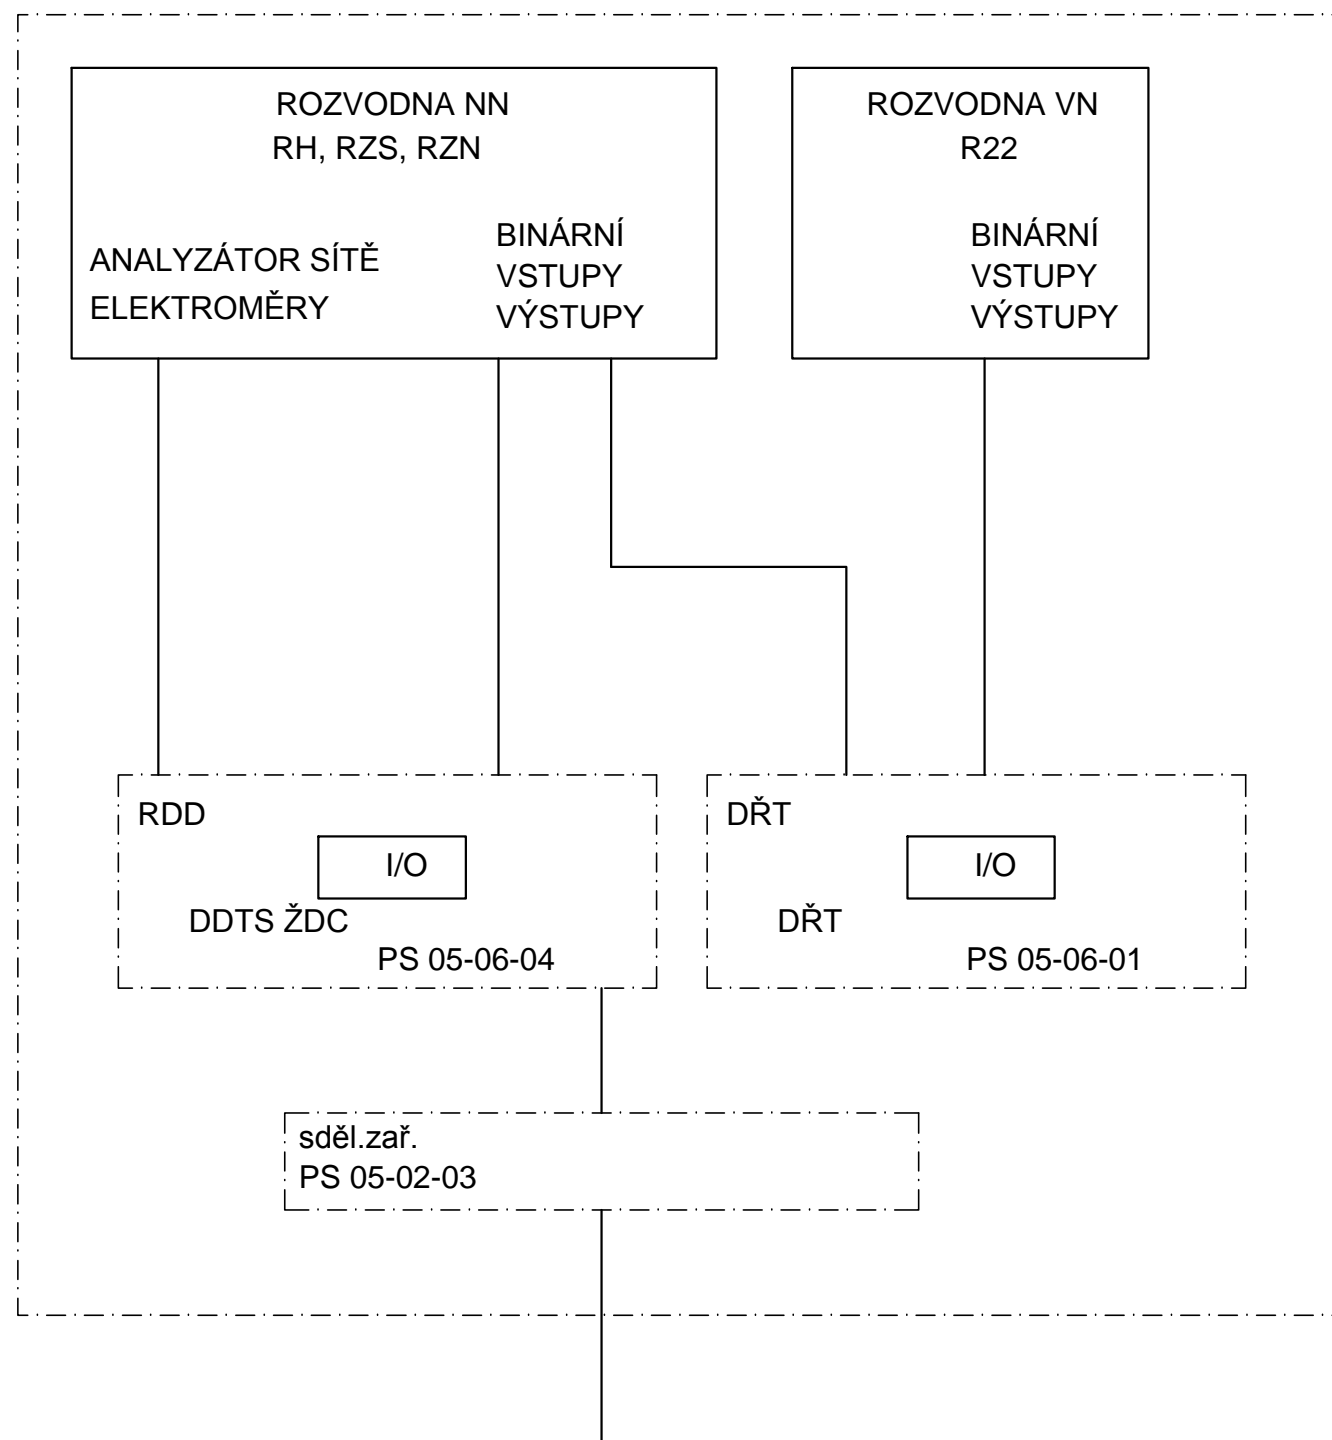

EVROPSKÁ UNIE
Evropské strukturální a investiční fondy
Operační program Doprava

Ministerstvo dopravy
Státní fond dopravní
infrastruktury



ČISTOPIS 05/2018

| | | | | | |
|---|--------------|---|--|---|----------|
| | | | | | |
| | | | | | |
| | | | | | |
| Změna: | Název změny: | | | Datum: | Provedl: |
| Investor, objednatel: | | Korespondenční adresa: | | | |
|  Správa železniční dopravní cesty | | Správa železniční dopravní cesty, státní organizace Dlážděná 1003/7 110 00 Praha 1 | | Správa železniční dopravní cesty, s. o. Stavební správa západ Sokolovská 278/1955 190 00 Praha 9 | |
| METROPROJEKT Praha a.s. nám. I. P. Pavlova 1786/2 120 00 Praha 2 gen. ředitel: Ing. David Krása tel.: +420 296 154 105 www.metroprojekt.cz info@metroprojekt.cz | |  METROPROJEKT | | Souprava číslo: | |
| HIP: Ing. Václav KŘIVÁNEK tel.: +420 296 154 330 Specialista profese: Ing. Petr CMÍRAL Stupeň: PROJEKT (DSP) | | Podpis:  Podpis:  Název a účel díla: Peronizace v žst. Pačejov a zvýšení rychlosti v km 299,650-304,009 | | | |
| Zpracovatelské středisko: S-71 tel.: +420 296 154 158 Vedoucí střediska: Ing. Jan KAHUDA Odpovědný projektant: Ing. Václav MISÁREK | | Název části díla: Technologická část Silnoproudá technologie včetně DŘT Technologie transformačních stanic vn/nn (energetika) PS 05-03-02 Žst. Pačejov, TS 22/0,4 | | D D.3 D.3.5 D.3.5.1 | |
| Vypracoval: Ing. Václav MISÁREK Kontroloval: Ing. Jaroslav NITKA Skart. znak: V20/2039 Počet formátů: 2xA4 | | Podpis:  Podpis:  Datum: 05/2018 Měřitko: - | | Název přílohy: BLOKOVÉ SCHÉMA DŘT a DDTS Změna: - Číslo příl.: 009 | |
| IČD: | | 17 | | 7163 04 03 05 01 | |