


ŽST HORAŽĐOVICE PŘEDMĚSTÍ



EVROPSKÁ UNIE
Evropské strukturální a investiční fondy
Operační program Doprava

Ministerstvo dopravy
Státní fond dopravní
infrastruktury

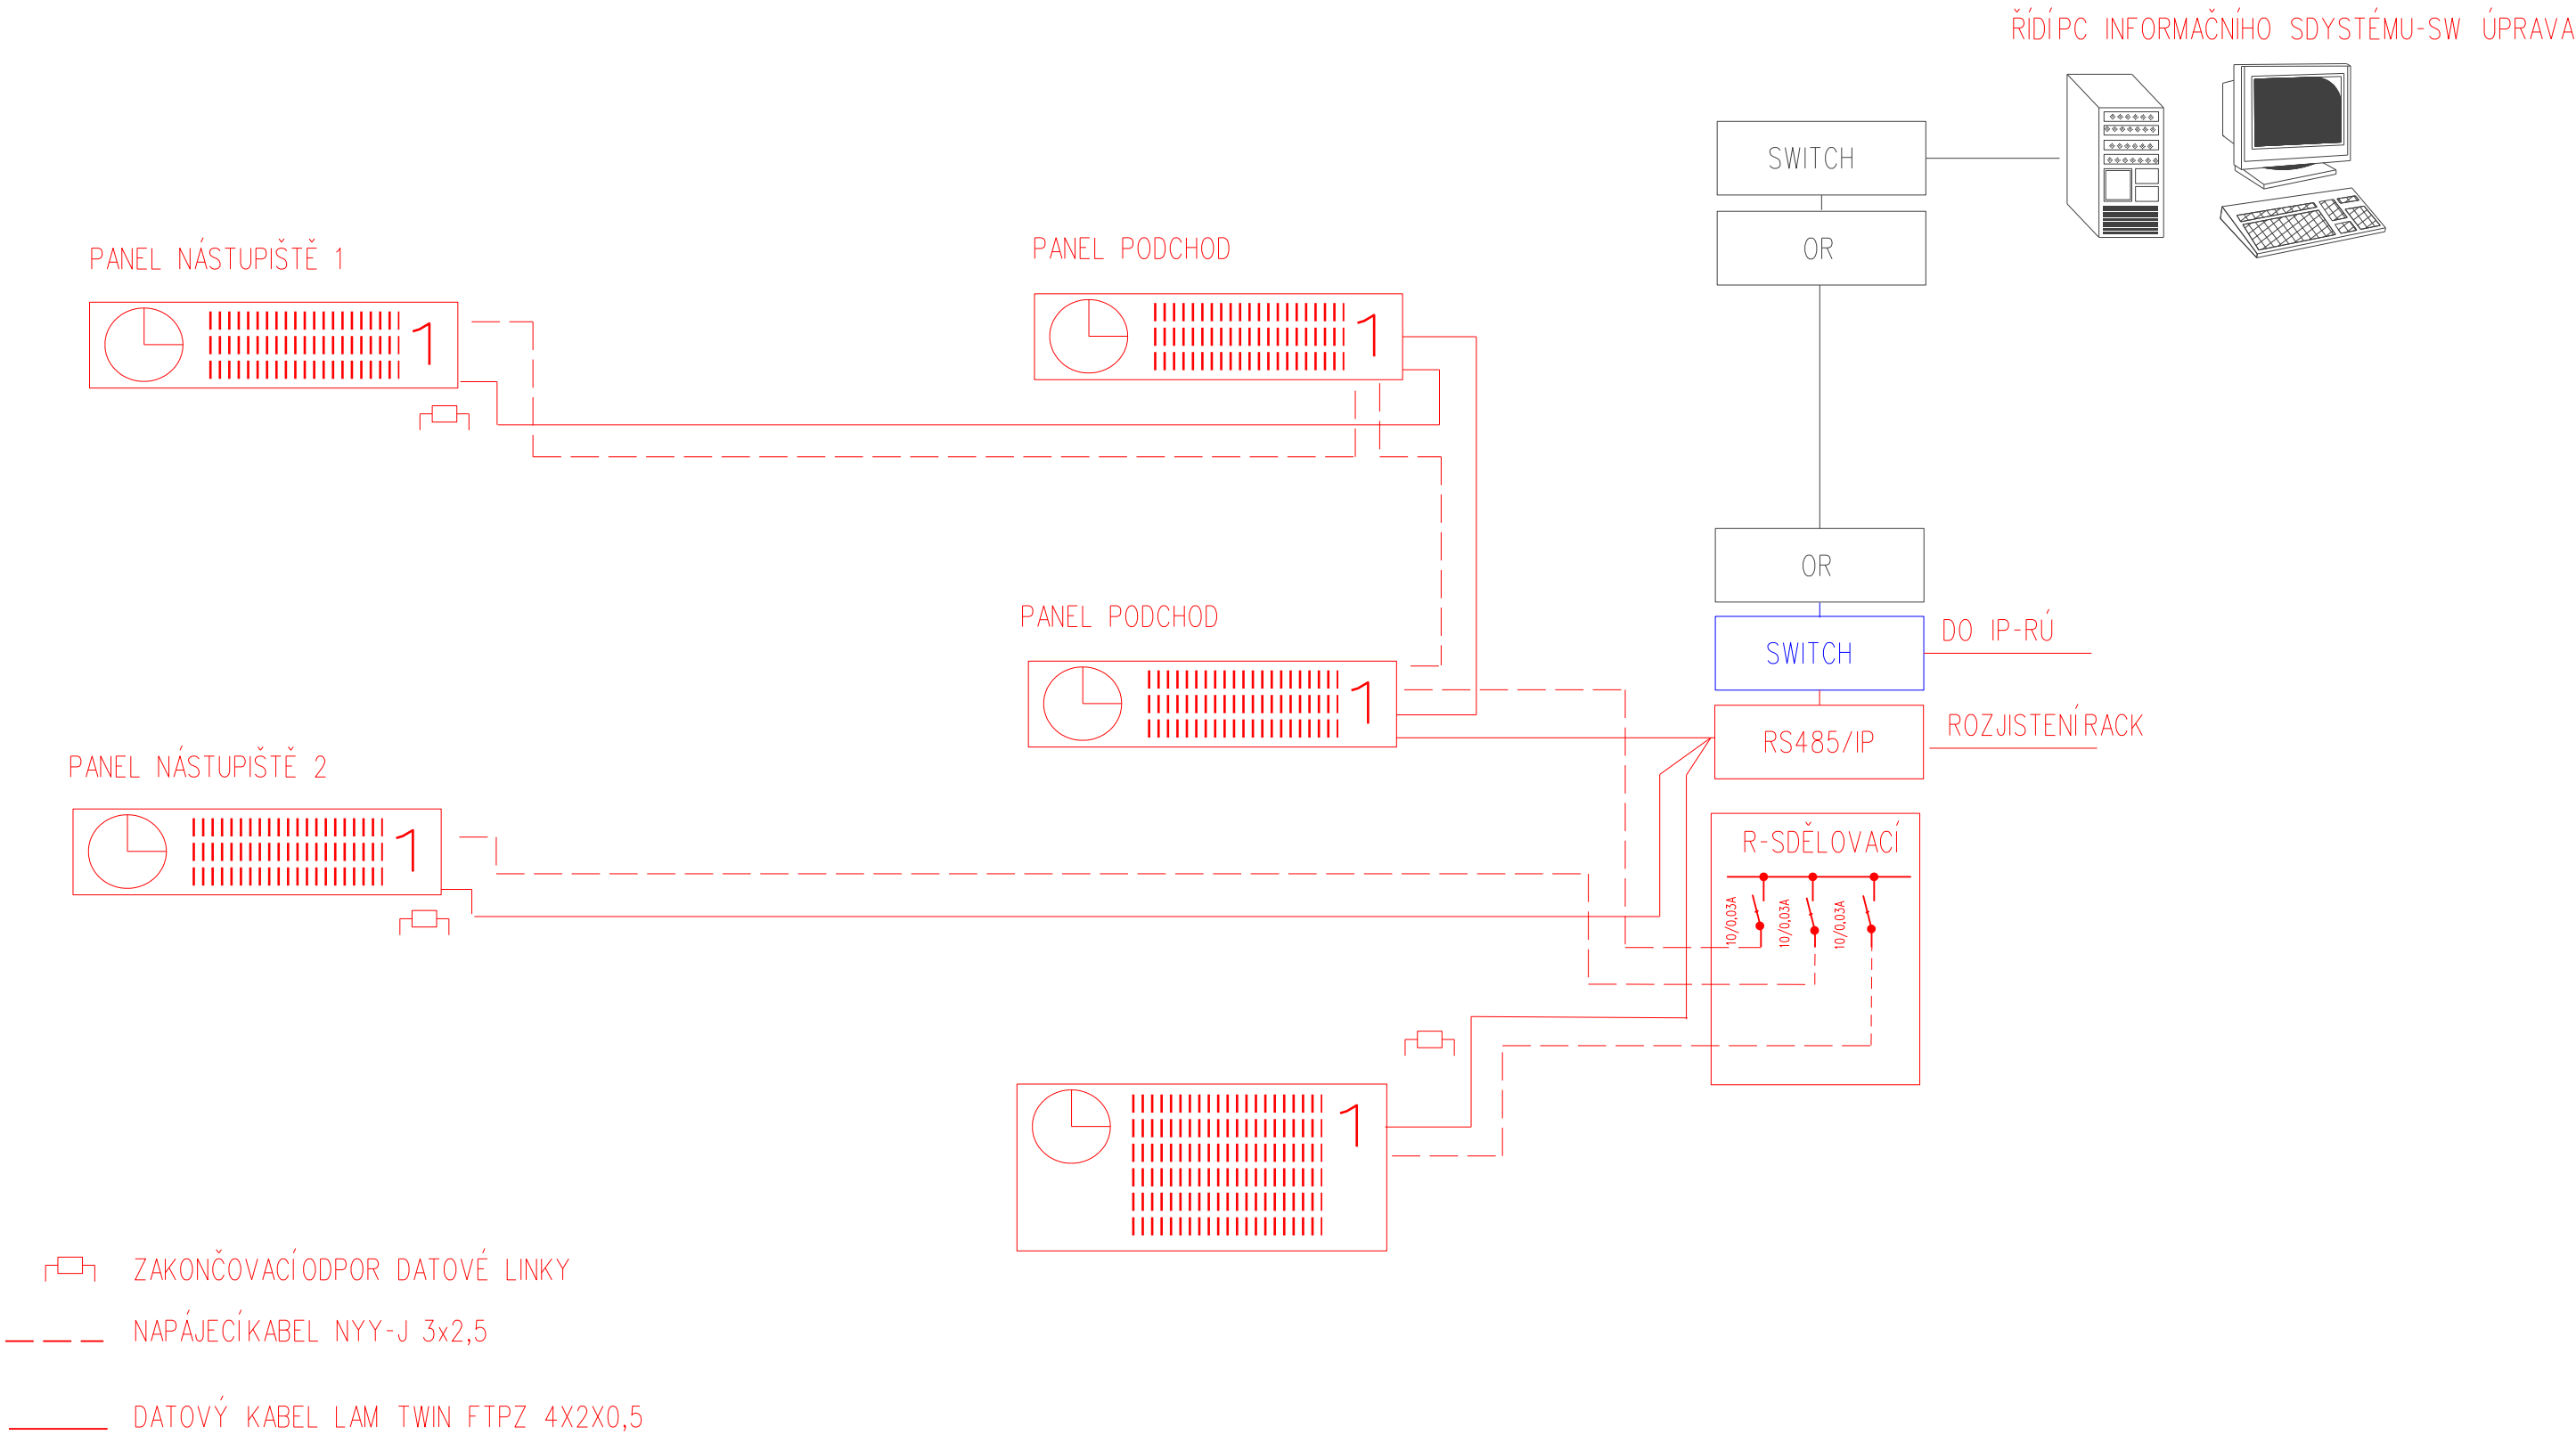

ČISTOPIS 05/2018

Souřadnicový systém S-JTSK
Výškový systém Bpv

Změna:		Název změny:		Datum:	Provedl:
Investor, objednatel:		Správa železniční dopravní cesty, státní organizace Díazdění 1003/7 110 00 Praha 1		Korespondenční adresa: Správa železniční dopravní cesty, s. o. Stavební správa západ Sokolovská 278/1955 190 00 Praha 9	
METROPROJEKT Praha a.s. nám. I. P. Pavlova 2/1786 120 00 Praha 2 gen. ředitel: Ing. David Krása tel.: +420 296 154 105 www.metroprojekt.cz info@metroprojekt.cz				Souprava číslo:	
HIP: Ing. Václav KŘIVÁNEK tel.: +420 296 154 330 Specialista profese: Ing. Marek Tyr Stupeň: DSP		Podpis: Podpis: 		Název a účel díla: Peronizace v žst. Pačejov a zvýšení rychlosti v km 299,650-304,009	
Zpracovatelské středisko: fms projekt s.r.o. tel.: +420 378 229 850-55 Vedoucí střediska: Radek Friesl Odpovědný projektant: Ing. Marek Tyr		Podpis: Podpis: 		Název části díla: Technologická část Železniční sdělovací zařízení Informační zařízení PS 05-02-05 Žst. Pačejov, informační systém	
Vypracoval: Luboš Hříbal Kontroloval: Ing. Marek Tyr		Podpis: Podpis: 		Název přílohy: BLOK. SCHÉMA INFORM. ZAŘ.	
Skart. znak: V20/2039 Počet formátů: 1x A3		Datum: 05/2018 Měřítko: 1:xxxx		Změna: - Číslo příl.: 002	
IČD:		17		7163	
		04		02	
		03		02	