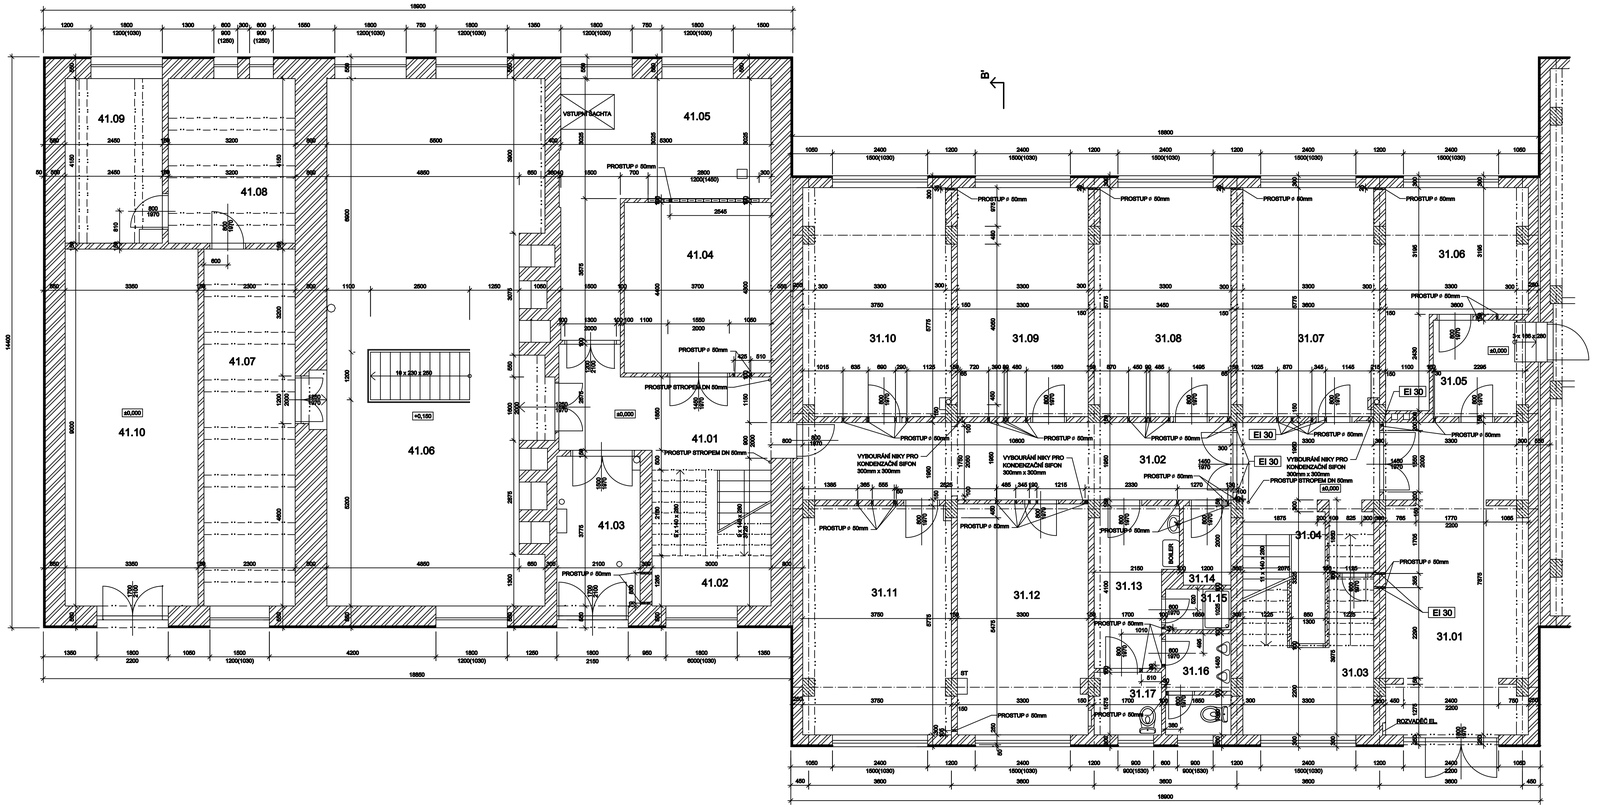

LEGENDA MÍSTNOSTÍ

ČÍSLO MÍST.	NÁZEV MÍSTNOSTI	PLOCHA (m2)	PODLAHA
41.01	CHODBA	12,67	LINOLEUM
41.02	SCHODIŠTĚ	10,20	LINOLEUM
41.03	ZÁDVEŘÍ	7,86	LINOLEUM
41.04	ÚKLIDOVÁ MÍSTNOST	10,91	LINOLEUM
41.05	VRŠIČKOVÁ STANICE	21,45	LINOLEUM
41.06	TECHNICKÁ MÍSTNOST	70,67	LINOLEUM
41.07	ARCHIV	20,7	LINOLEUM
41.08	ARCHIV	13,28	LINOLEUM
41.09	ARCHIV	9,96	LINOLEUM
41.10	GARÁŽ	30,16	
31.01	ZÁDVEŘÍ	20,40	LINOLEUM
31.02	CHODBA	35,68	LINOLEUM
31.03	SKLAD	10,57	LINOLEUM
31.04	SCHODIŠTĚ	19,55	LINOLEUM
31.05	CHODBA	5,58	LINOLEUM
31.06	SKLAD	14,04	LINOLEUM
31.07	KANCELÁŘ	20,20	LINOLEUM
31.08	KANCELÁŘ	19,86	LINOLEUM
31.09	KANCELÁŘ	19,06	LINOLEUM
31.10	KANCELÁŘ	21,10	LINOLEUM
31.11	KANCELÁŘ	21,29	LINOLEUM
31.12	KANCELÁŘ	19,06	LINOLEUM
31.13	ZÁDVEŘÍ	7,83	KERAMICKÁ DLAŽBA
31.14	KUCHYŇ	2,4	KERAMICKÁ DLAŽBA
31.15	SPRCHA	1,7	KERAMICKÁ DLAŽBA
31.16	WC - MUŽI	4,2	KERAMICKÁ DLAŽBA
31.17	WC	2,8	KERAMICKÁ DLAŽBA

LEGENDA:

STÁVAJÍCÍ ZDĚNÉ KONSTRUKCE

STÁVAJÍCÍ ŽELEZOBETONOVÉ KONSTRUKCE

EI 30 CERTIFIKOVANÉ PROTIPOŽÁRNÍ UCPÁVKY NOVÝCH PROSTUPŮ S ODOLNOSTÍ EI 30

POPIS:

- PŘED ZAHÁJENÍM STAVEBNÍCH A MONTÁŽNÍCH PRACÍ MUSÍ DODAVATEL STAVBY V PLNÉ PLOŠE ZAKRÝT PODLAHY VE VŠECH MÍSTNOSTECH, DOTČENÝCH STAVBOU.
- PO DOKONČENÍ PRACÍ BUDOU VEŠKERÉ VYBOURANÉ PROSTUPY, NIKY A RÝHY ZAPLENTOVÁNY A V DOTČENÝCH MÍSTNOSTECH BUDOU OPRAVENY STÁVAJÍCÍ OMÍTKY V NUTNÉM ROZSAHU. VE 4.NP BUDOU OPRAVENY SÁDROKARTONOVÉ PŘÍČKY.
- STĚNY A STROPY VE VŠECH DOTČENÝCH MÍSTNOSTECH A CHODBÁCH BUDOU OPATŘENY NOVOU VÝMALBOU. PŮVODNÍ MALBY BUDOU ODSTRANĚNY.
- PŘED ZAHÁJENÍM MONTÁŽE OCELOVÝCH PLOŠIN PRO VENKOVNÍ KLIMA JEDNOTKY BUDE V POTŘEBNÉM ROZSAHU DEMONTOVÁN STŘEŠNÍ PLÁŠŤ A SÁDROKARTONOVÝ PODHLED NAD 4.NP VČETNĚ TEPELNÉ IZOLACE.
- STÁVAJÍCÍ OPLECHOVÁNÍ ATIKY BUDE DEMONTOVÁNO V POTŘEBNÉM ROZSAHU PRO OBAZÍNĚ NOVÉHO ŽELEZOBETONOVÉHO ZTUŽUJÍCÍHO VĚNCE.
- PO DOKONČENÍ MONTÁŽE OCELOVÝCH PLOŠIN BUDE STÁVAJÍCÍ STŘEŠNÍ PLÁŠŤ I SDK PODHLED DOPLNĚN A OBNOVEN. DÁLE BUDE PROVEDENO NOVÉ OPLECHOVÁNÍ ATIKY TITANZINKOVÝM PLECHEM.
- OCELOVÉ NOSNÉ SLOUPKY NOVÉ PLOŠINY BUDOU V PROSTORU 4.NP OPLÁŠTĚNY SDK DESKAMI 2x 12,5 mm.
- NOVÉ PROSTUPY MEZI JEDNOTLIVÝMI POŽÁRNÍMI ÚSEKY BUDOU OPATŘENY PROTIPOŽÁRNÍMI UCPÁVKAMI EI 30

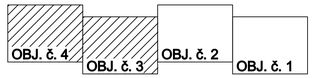

0	12/2018	UMĚŘENÍ		J. DOLEŽAL	J. DOLEŽAL	PD pro provádění stavby	
REV.	DATUM	ZPRACOVAL	KOPIE KONTROLOVAL	KOPIE	SCHVÁLIL	KOPIE	POPIS

ZÁKAZNÍK SŽDC s.o.
Železničářská 1386/31

PROJEKT KLIMATIZACE AB SŽDC STŘEKOV

VÝKRES D.1.1. ARCHITEKTONICKO-STAVEBNÍ ŘEŠENÍ

PROF.Č.DOK. WA 08

OBJEKT Č. 3, 4 - PŮDORYS 1.NP

NOVÝ STAV

intecon® Projekce a inženýrství
Sídlo a provozovna: Tel.:+420 475 310 880
460 11 Liberec Fax:+420 475 310 888

STUPEŇ DPS | ČÍSLO PROJEKTU 99 231 300 | FORMÁT 12
MĚŘ. 1:50 | ORIENTAČNÍ Č. DOK. | LIST/O 1

ČÍSLO VÝKRESU IN-Z-0853 | REVIZE 0 | KOPIE

Tento výkres je jakožto autorské dílo chráněn podle zákona č. 121/2000 Sb., autorského zákona, jako samostatné dílo ve znění pozdějších předpisů a je vlastnictvím firmy INTECON spol. s r.o. Jakékoliv užití výkresu bez souhlasu firmy INTECON spol. s r.o. je zakázáno.

Uložení výkresu: U:\99231\DOD\Výkresy\Stavební\D.1.1_Architektonicko_stavební_řešení\IN408_objekt_3_4_pudorys_1np.dwg

Číslo listu ISO 5457 - A1.2