POHLED VÝCHODNÍ

POHLED JIŽNÍ

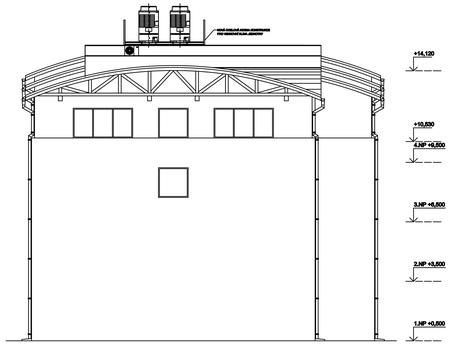

POHLED ZÁPADNÍ

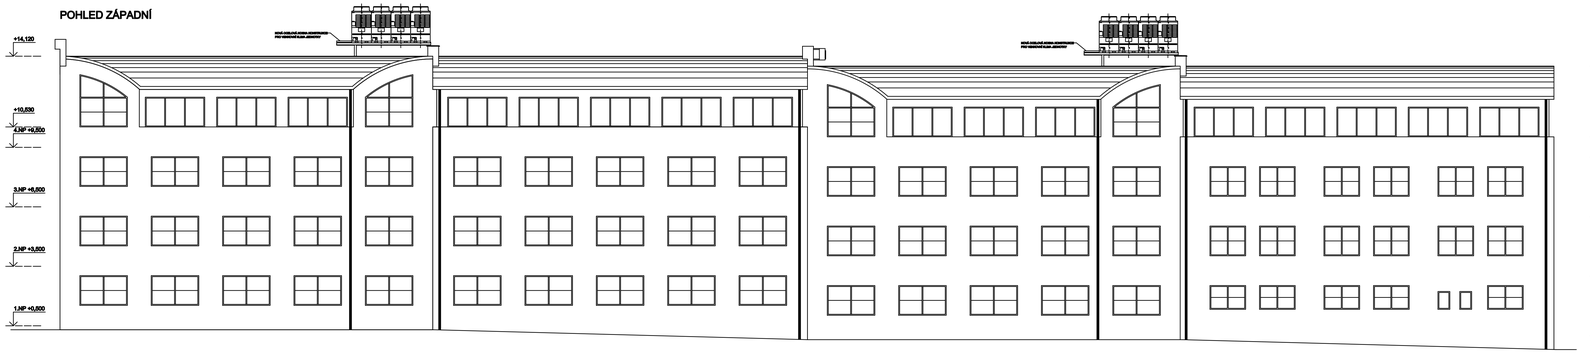

0	12/2018	UMĚDOVÁ		J. DOLEŽAL		J. DOLEŽAL	PD pro provádění stavby
REV.	DATUM	ZPRACOVAL	PODPIS	KONTROLOVAL	PODPIS	SCHVÁLIL	PODPIS

ZÁKAZNÍK SŽDC s.o.
Železniční/přeložka 1386/31

PROJEKT KLIMATIZACE AB SŽDC STŘEKOV

VÝKRES D.1.1. ARCHITEKTONICKO-STAVEBNÍ ŘEŠENÍ

CELKOVÉ POHLEDY

NOVÝ STAV

PROF.Č.DOK. WA 16

intecon® Projekce a inženýrýng
Stavbařů 2009/9/95
400 11 Ústí nad Labem
Tel.:+420 475 310 900
Fax:+420 475 310 999

STUPEŇ DPS | ČÍSLO PROJEKTU 99 231 300 | FORMÁT A1 2
MĚŘ. 1:100 | ORIENTAČNÍ Č. DOK. | LIST/Č. 1
ČÍSLO VÝKRESU IN-Y-1210 | REVIZE 0 | KOPIE

Uložení výkresu: U:\99231300\V\Vykresy\Stavebni\D.1.1_Architektonicko_stavebni_reseni\WA16_pohledy.dwg

Tento výkres je duševním vlastnictvím firmy INTECON spol. s r.o., kterému jsou vyhrazena autorská práva. Bez písemného souhlasu jej nelze kopírovat ani jakýmkoliv způsobem šířit.

ISO A1 210 x 841 - A2.0