
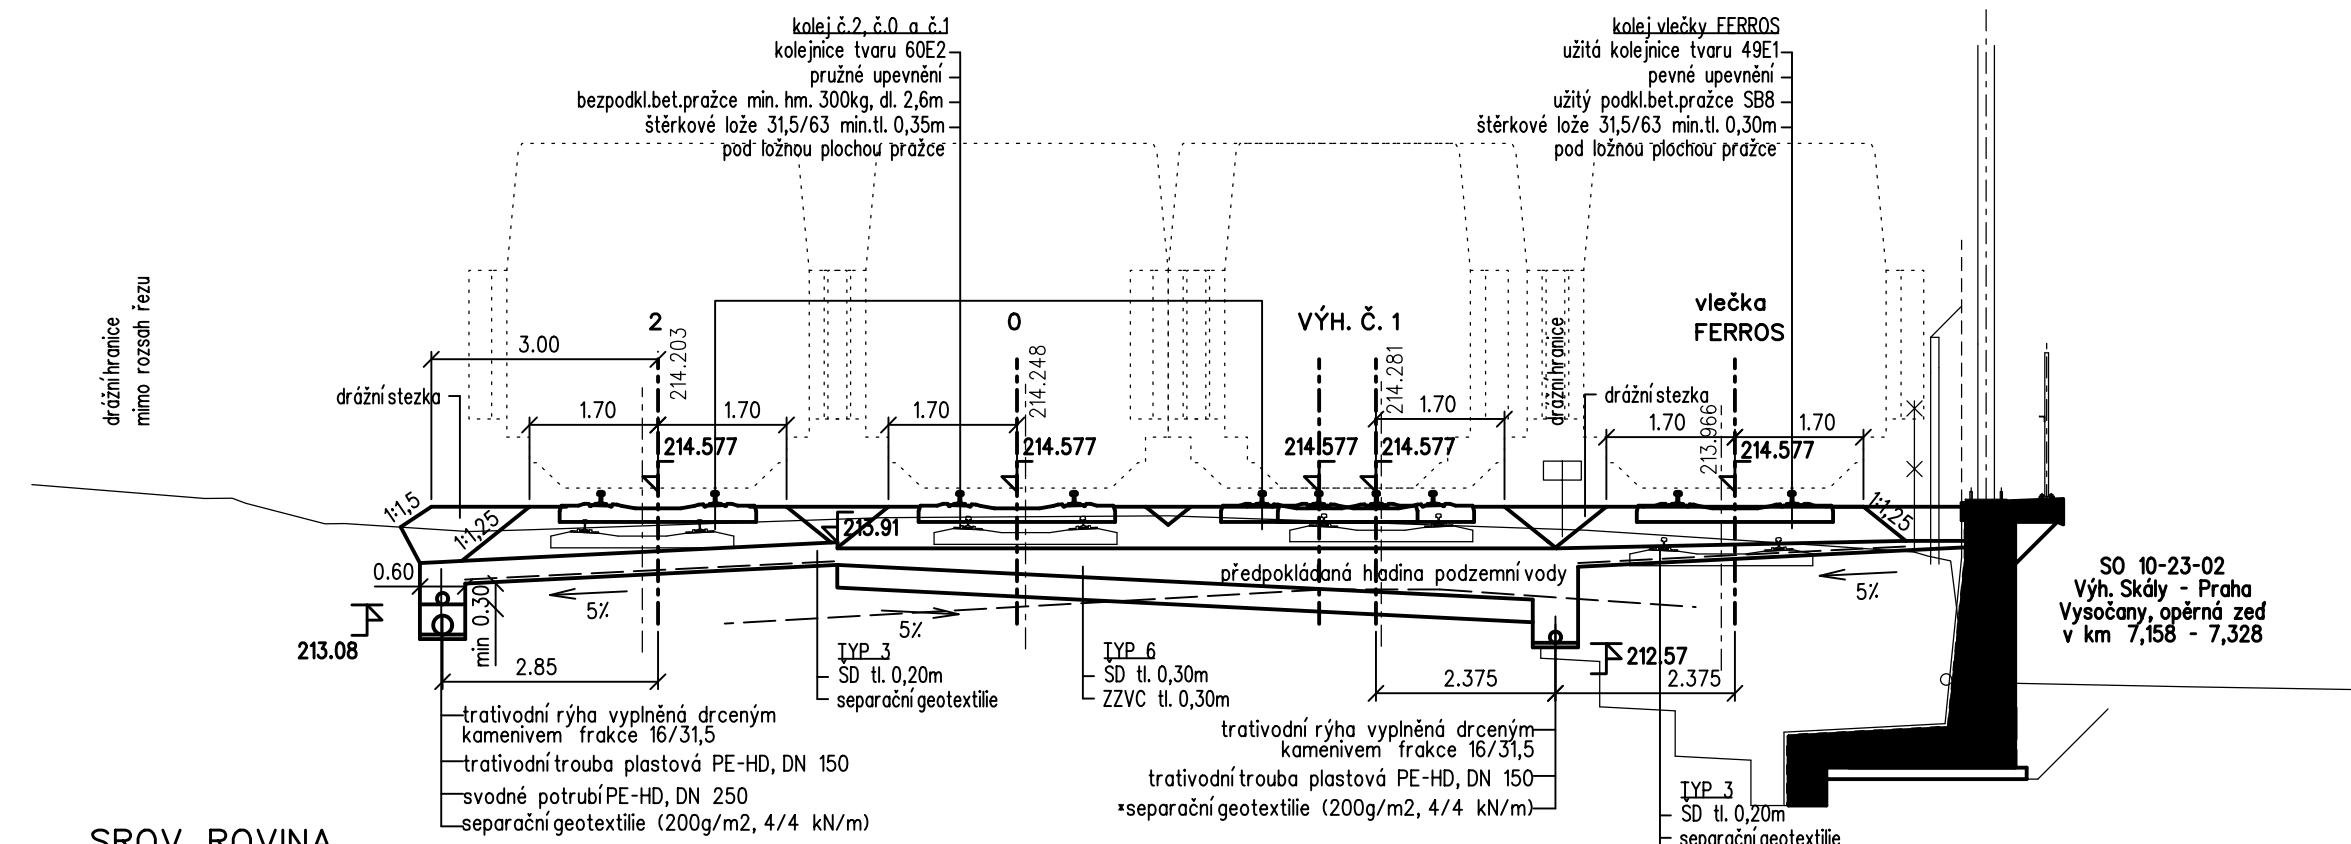


P 5 km 6,900

P 6 km 7,200

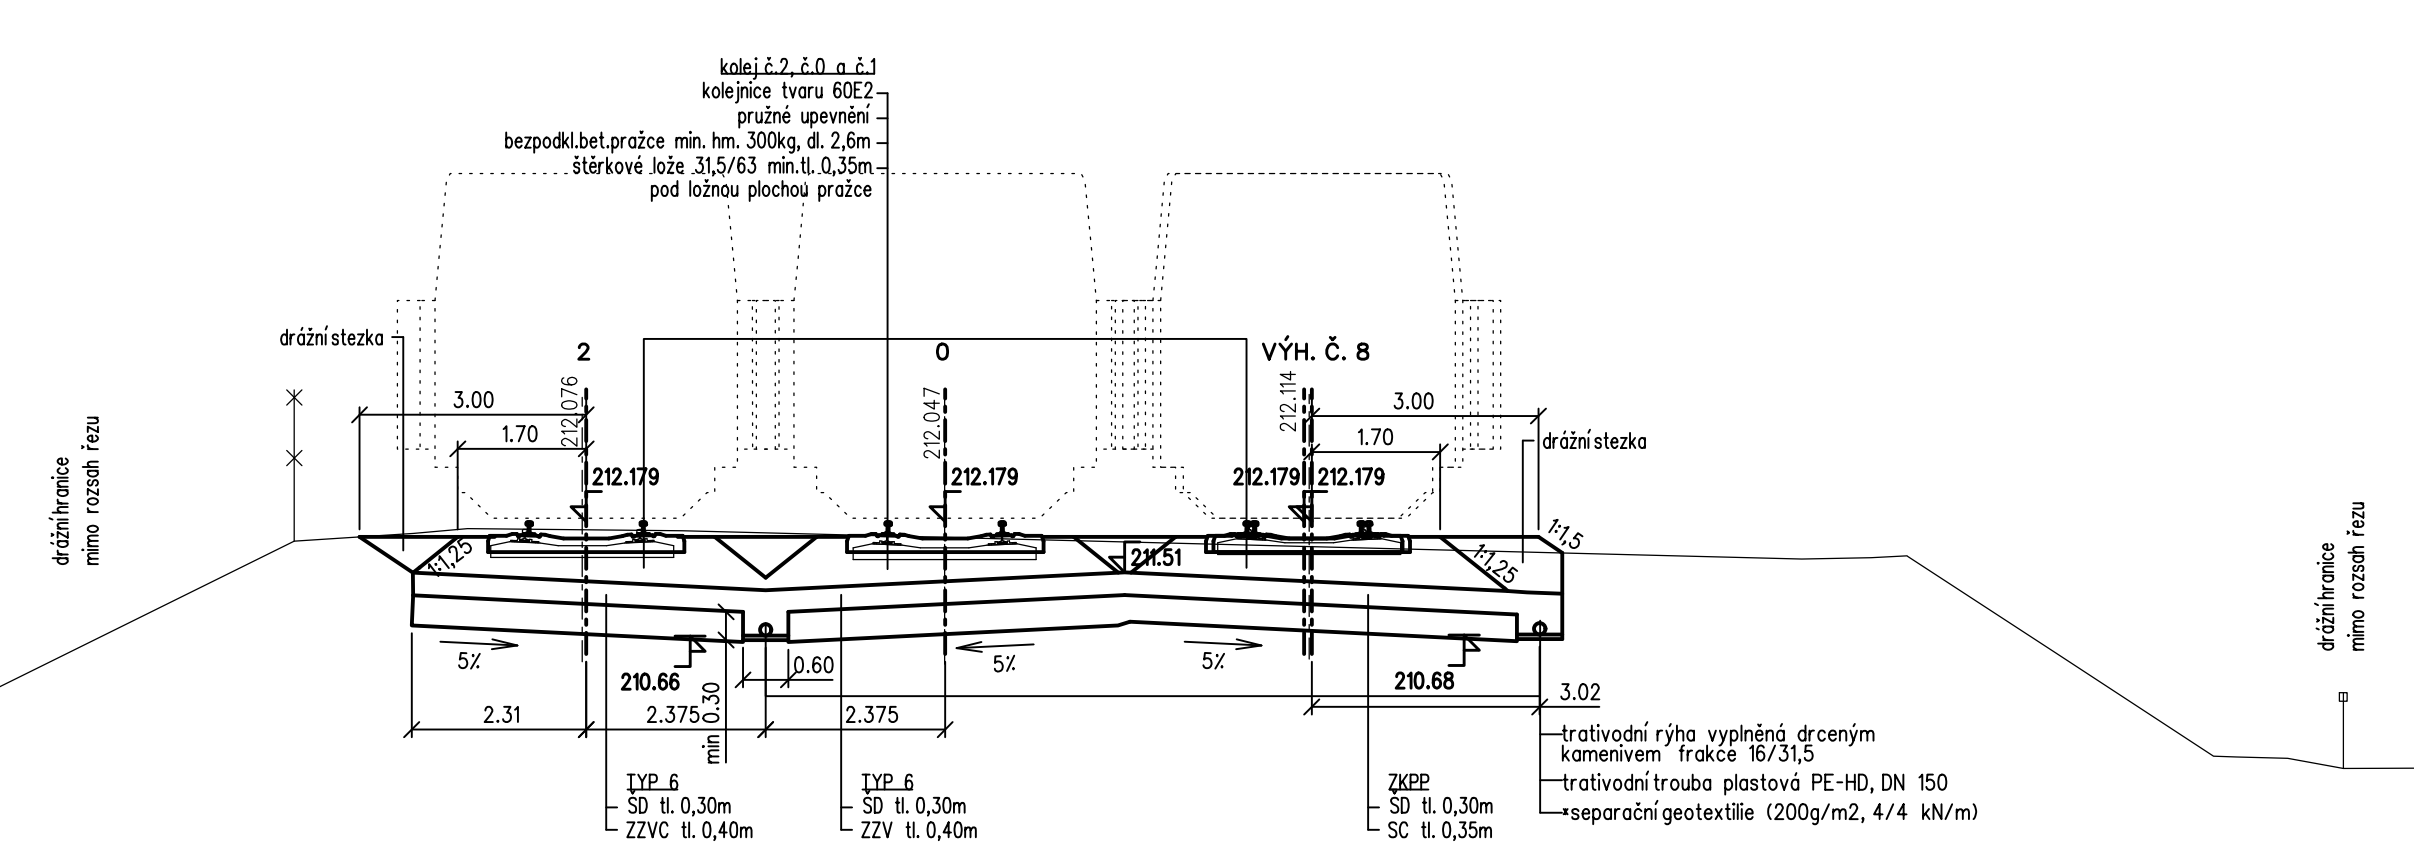

SROV. ROVINA 207.0 m		SROV. ROVINA 207.0 m		SROV. ROVINA 207.0 m		SROV. ROVINA 207.0 m	
VZDAL. NOVÝCH OS	[m]	4.750	4.750	0.100			
POSUNY 1, 2 A 101 KOLEJE	[m]	0.008	0.067				
VZDAL. STAV. OS	[m]	4.794	4.824				
VZDAL. OD KOLEJE c.1	[m]	-2.37	7.87	8.05			18.50

SROV. KUVINA 209,0 m	* vyloužený separační geotextil bude provedeno v závislosti na splnění filtračního kritéria				* separační geotextil v rámci SO opěrné zděhnutý zásep	
VZDAL. NOVÝCH OS [m]	4.750	4.000	0.750	4.750		
POŠUNY 1, 2 A 101 KOLEJE [m]	0.115		0.070			
VZDAL. STAV. OS [m]	5.072	4.705	4.500			
VZDAL. OD KOLEJE 201,2 -201,2 -201,1 [m]			11,87 11,97 12,70			16,63

Název přilohy:	Měřítko:	Počet folií:
SO 11-10-01 žel. svršek, SO 11-11-01 žel. spodek	1:100	8
CHARAKTERISTICKÉ PŘÍČNÉ ŘEZY P4 - P6	Číslo přilohy:	