


SO 06-23-01 OPĚRNÁ ZEĎ V KM 17,770 - 17,820

PŘÍČNÝ ŘEZ, M 1:100

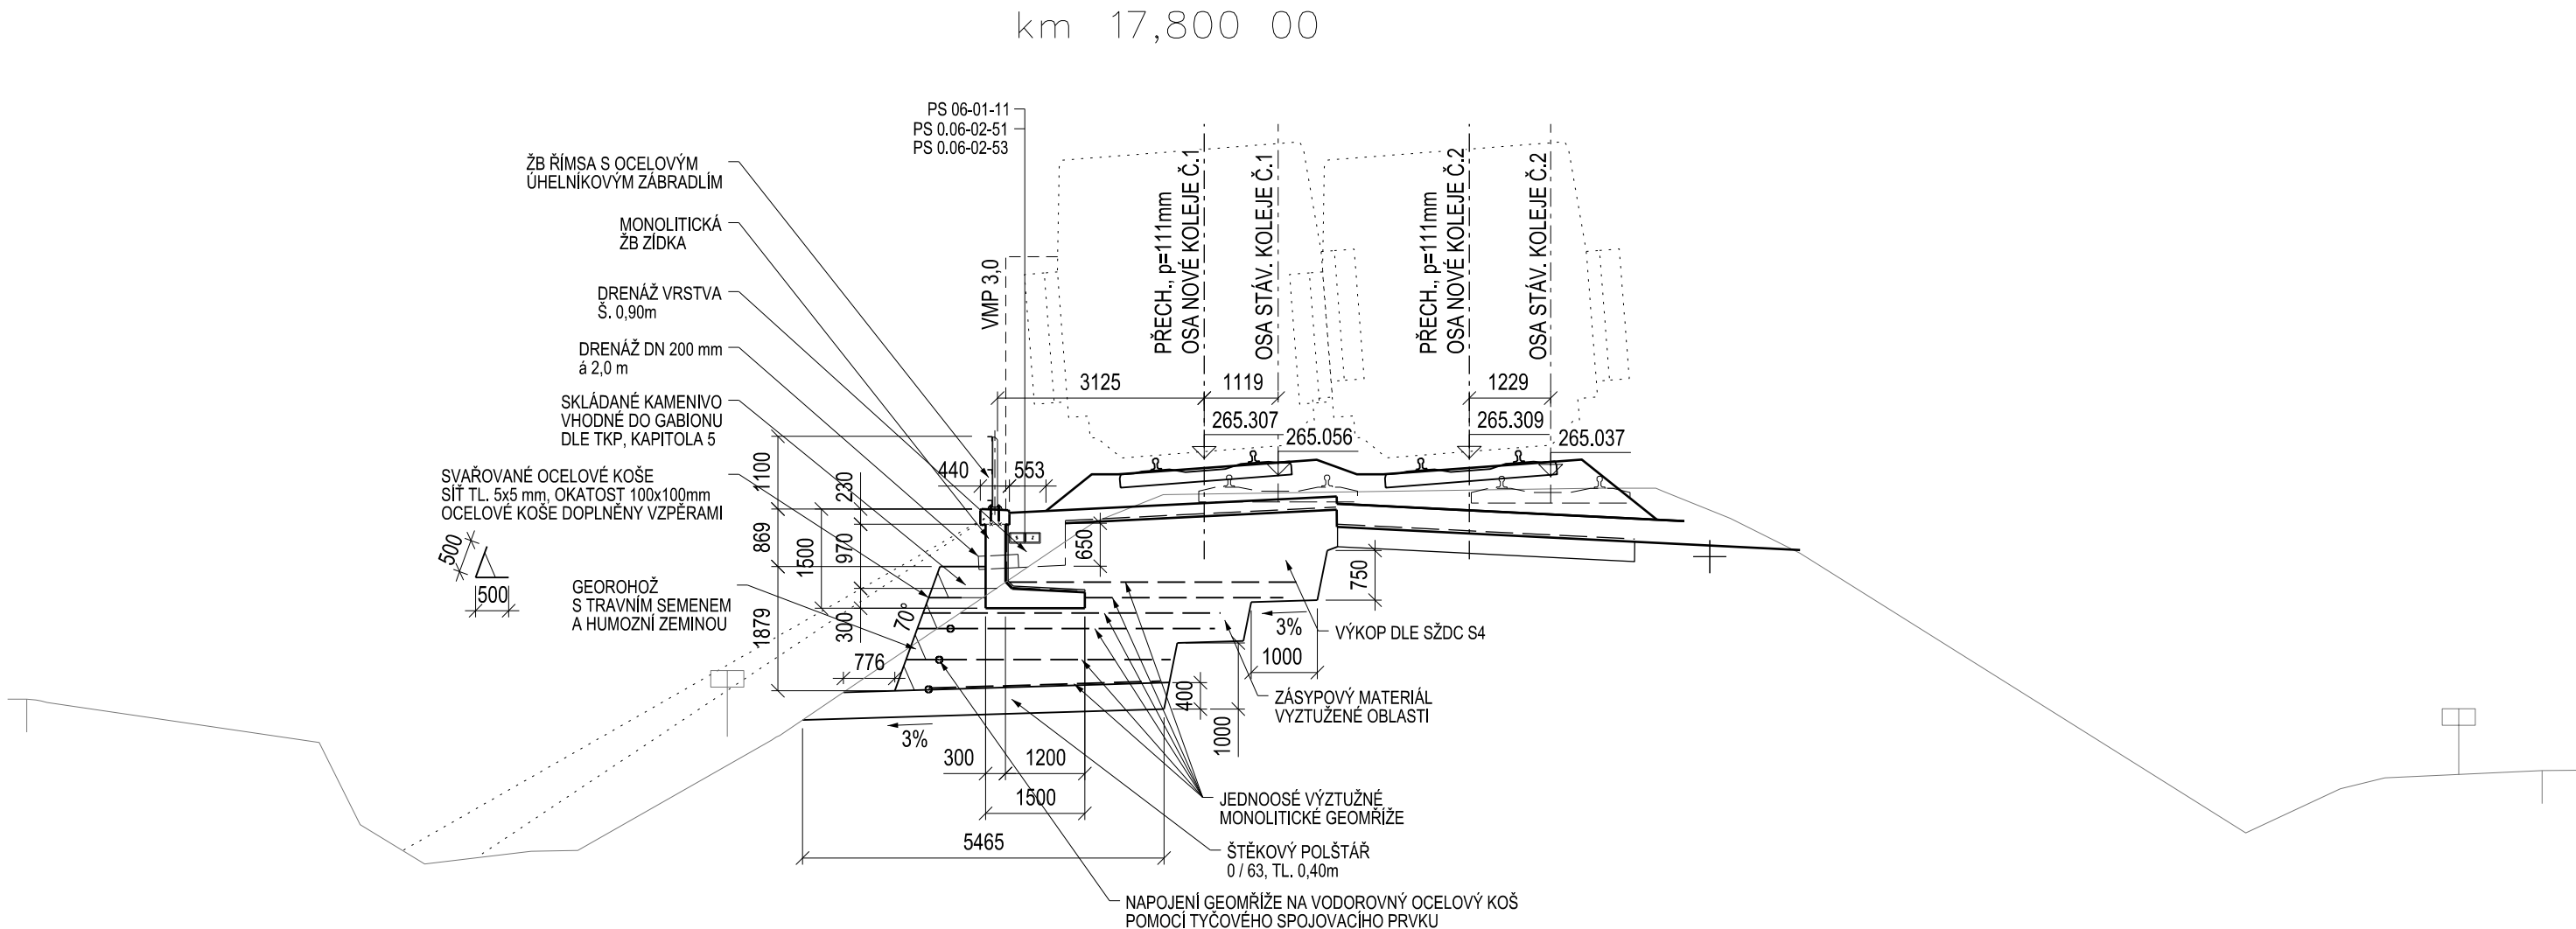

AKTUALIZACE 03/2016

Číslo změny:	Obsah změny:	Datum změny:
01	-	-
02	-	-
03	-	-

Investor:	Správa železniční dopravní cesty, s.o. Dlážděná 1003/7, 110 00 Praha 1
	Stavební správa západ Sokolovská 278/1955, 190 00 Praha 9

Generální projektant:	SUDOP PRAHA a.s. Olšanská 1a, 130 80 Praha 3 tel.: +420 267 094 111 fax: +420 224 230 316 e-mail: praha@sudop.cz	Hlavní inženýr projektu: ING. MICHAL MEČL Garant profese: ING. JÁN KOVÁČ
-----------------------	--	---

Středisko: MOSTŮ			
Vedoucí střediska:	Odpovědný projektant SO, IO, PS:	Vypracoval:	Kontroloval:
ING. DANA WANGLER	ING. JAROSLAV VOŘÍŠEK	ING. JAROSLAV VOŘÍŠEK	ING. JÁN KOVÁČ

Název akce: OPTIMALIZACE TRAŤOVÉHO ÚSEKU MSTĚTICE (MIMO) - PRAHA-VYSOČANY (VČETNĚ)	Číslo smlouvy: 15 086 201	
	Projektový stupeň: PD	
	Datum: 08/2016	
	Číslo části: E.1.04	
Část: SO 06-23-01 MSTĚTICE - PRAHA HORNÍ POČERNICE OPĚRNÁ ZEĎ V KM 17,770 - 17,820		
Název přílohy: ŘEZY	Měřítko: 1:100	Počet formátů: 4
	Číslo přílohy: 2.3	