




PŘEHLEDNÝ VÝKRES, 1:100
PŮDORYS, 1:200

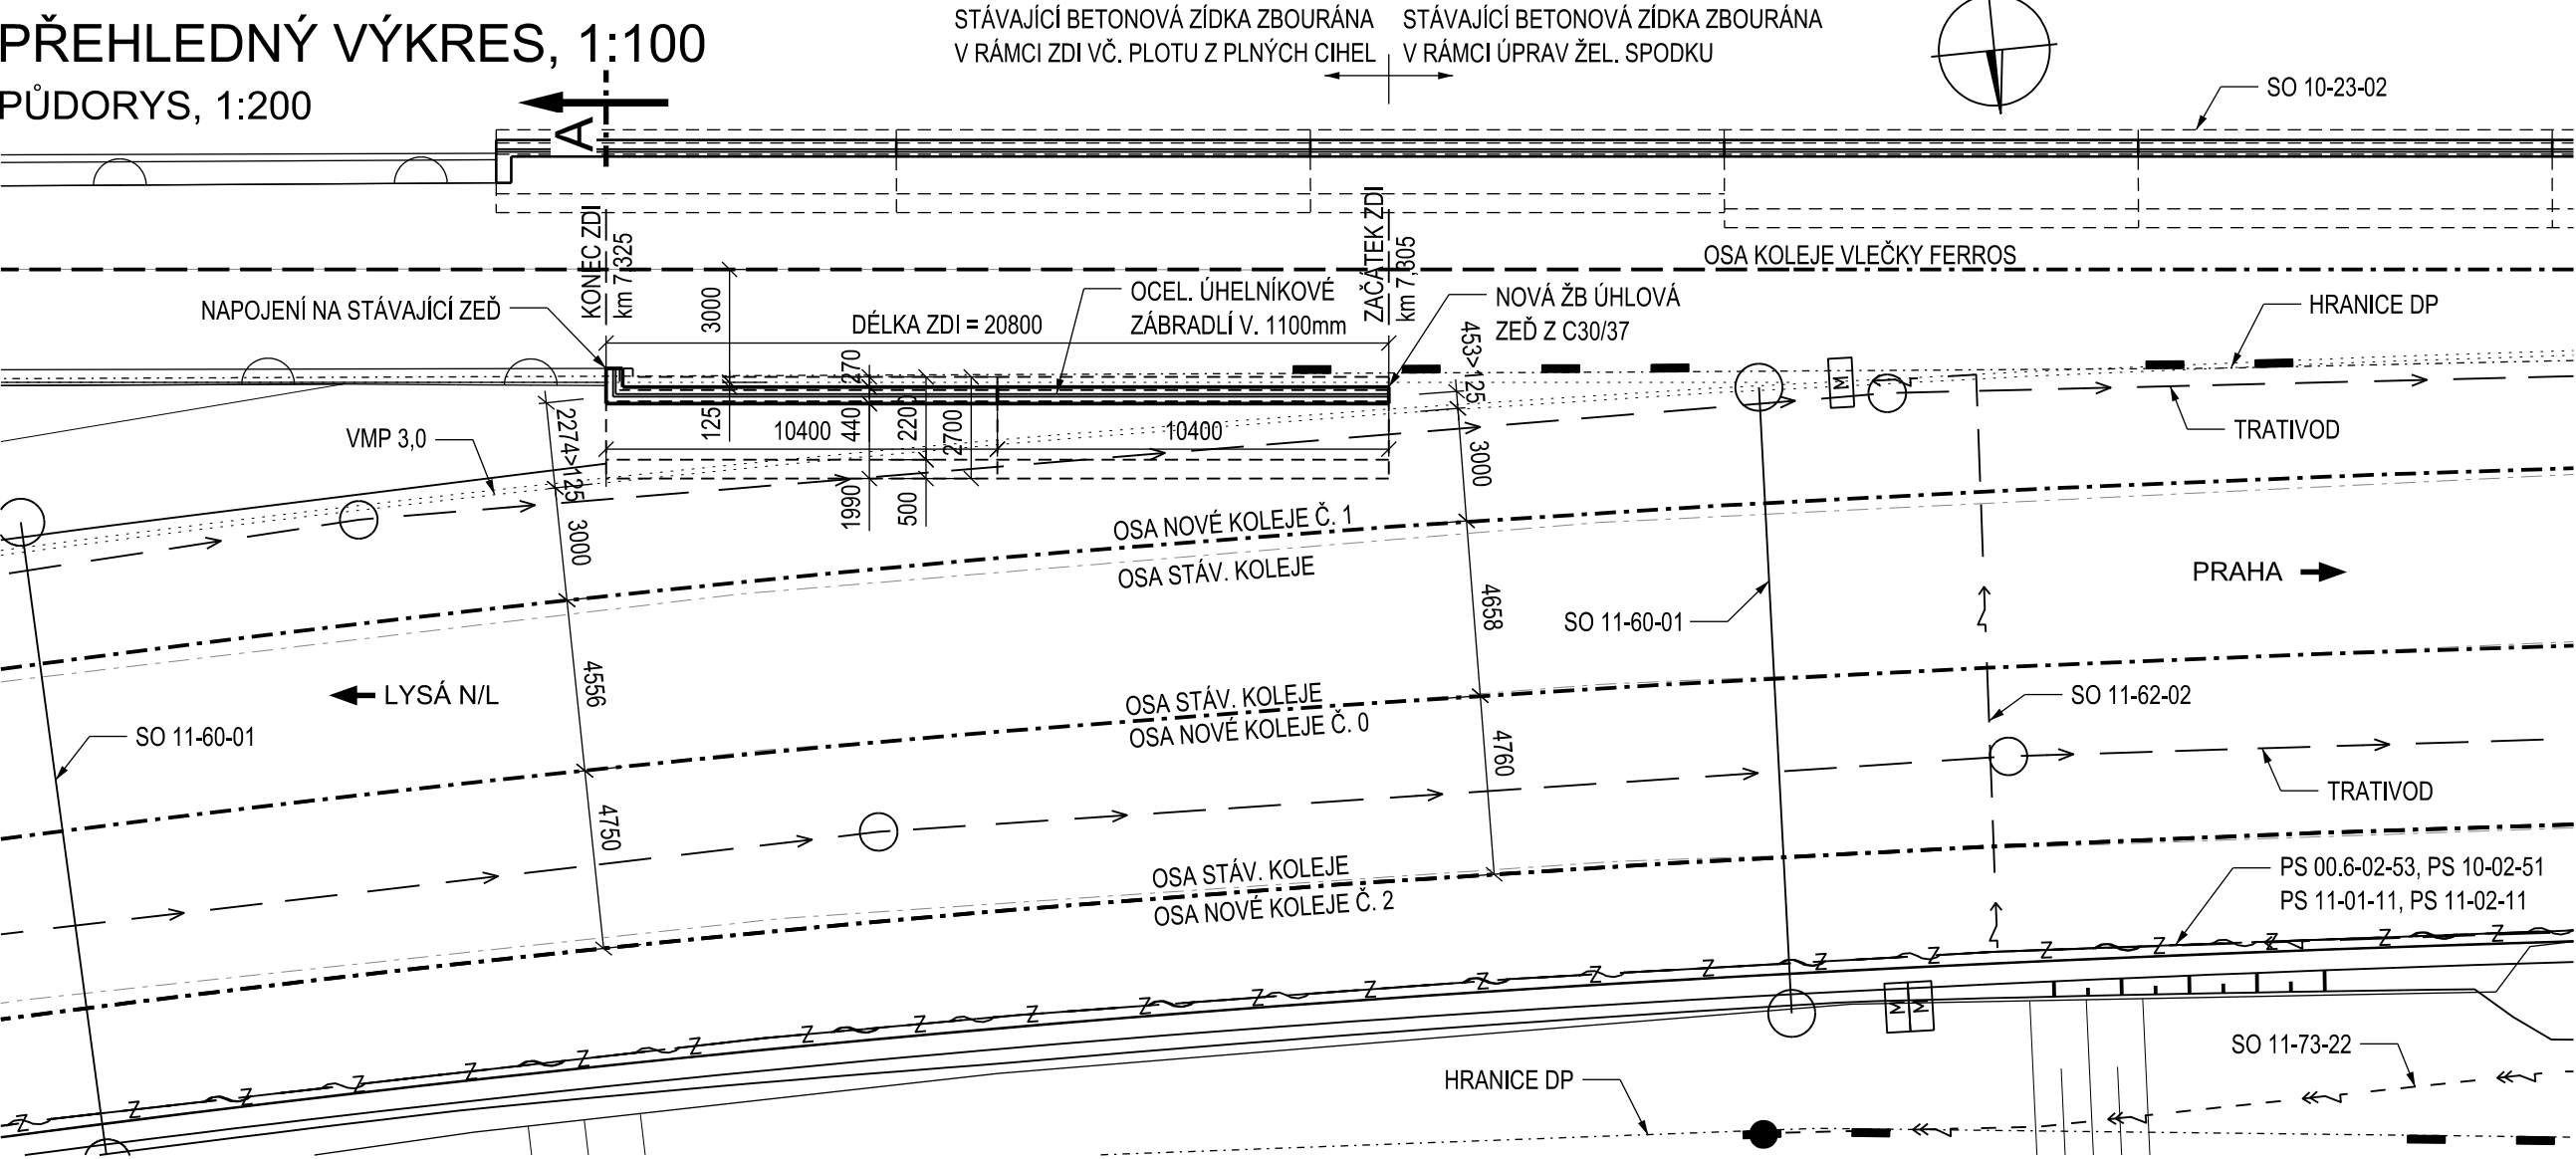


POHLED, 1:100

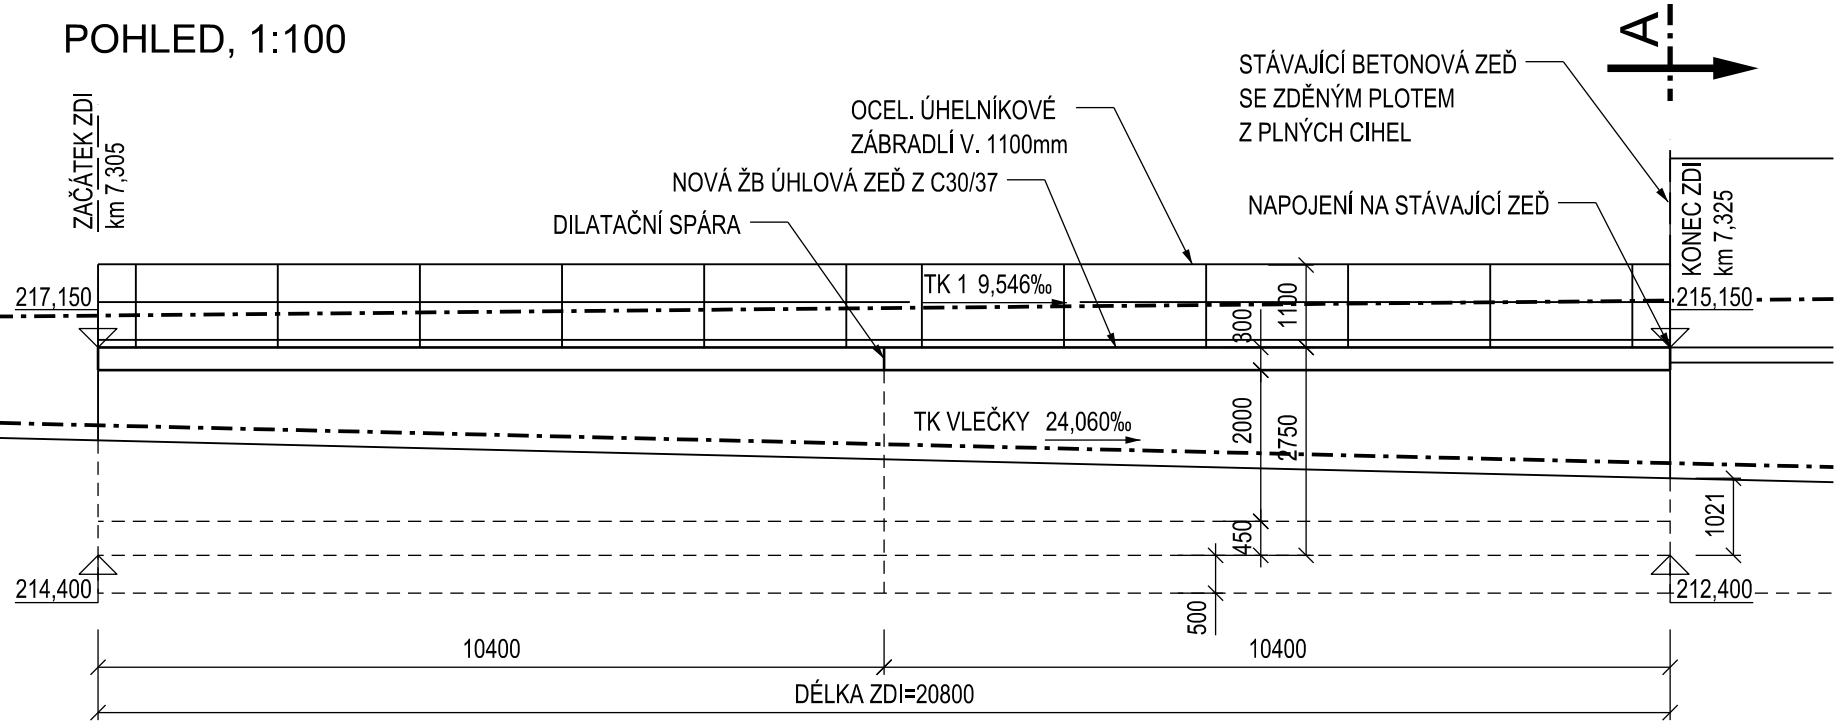

VZOROVÝ PŘÍČNÝ ŘEZ A-A, 1:100

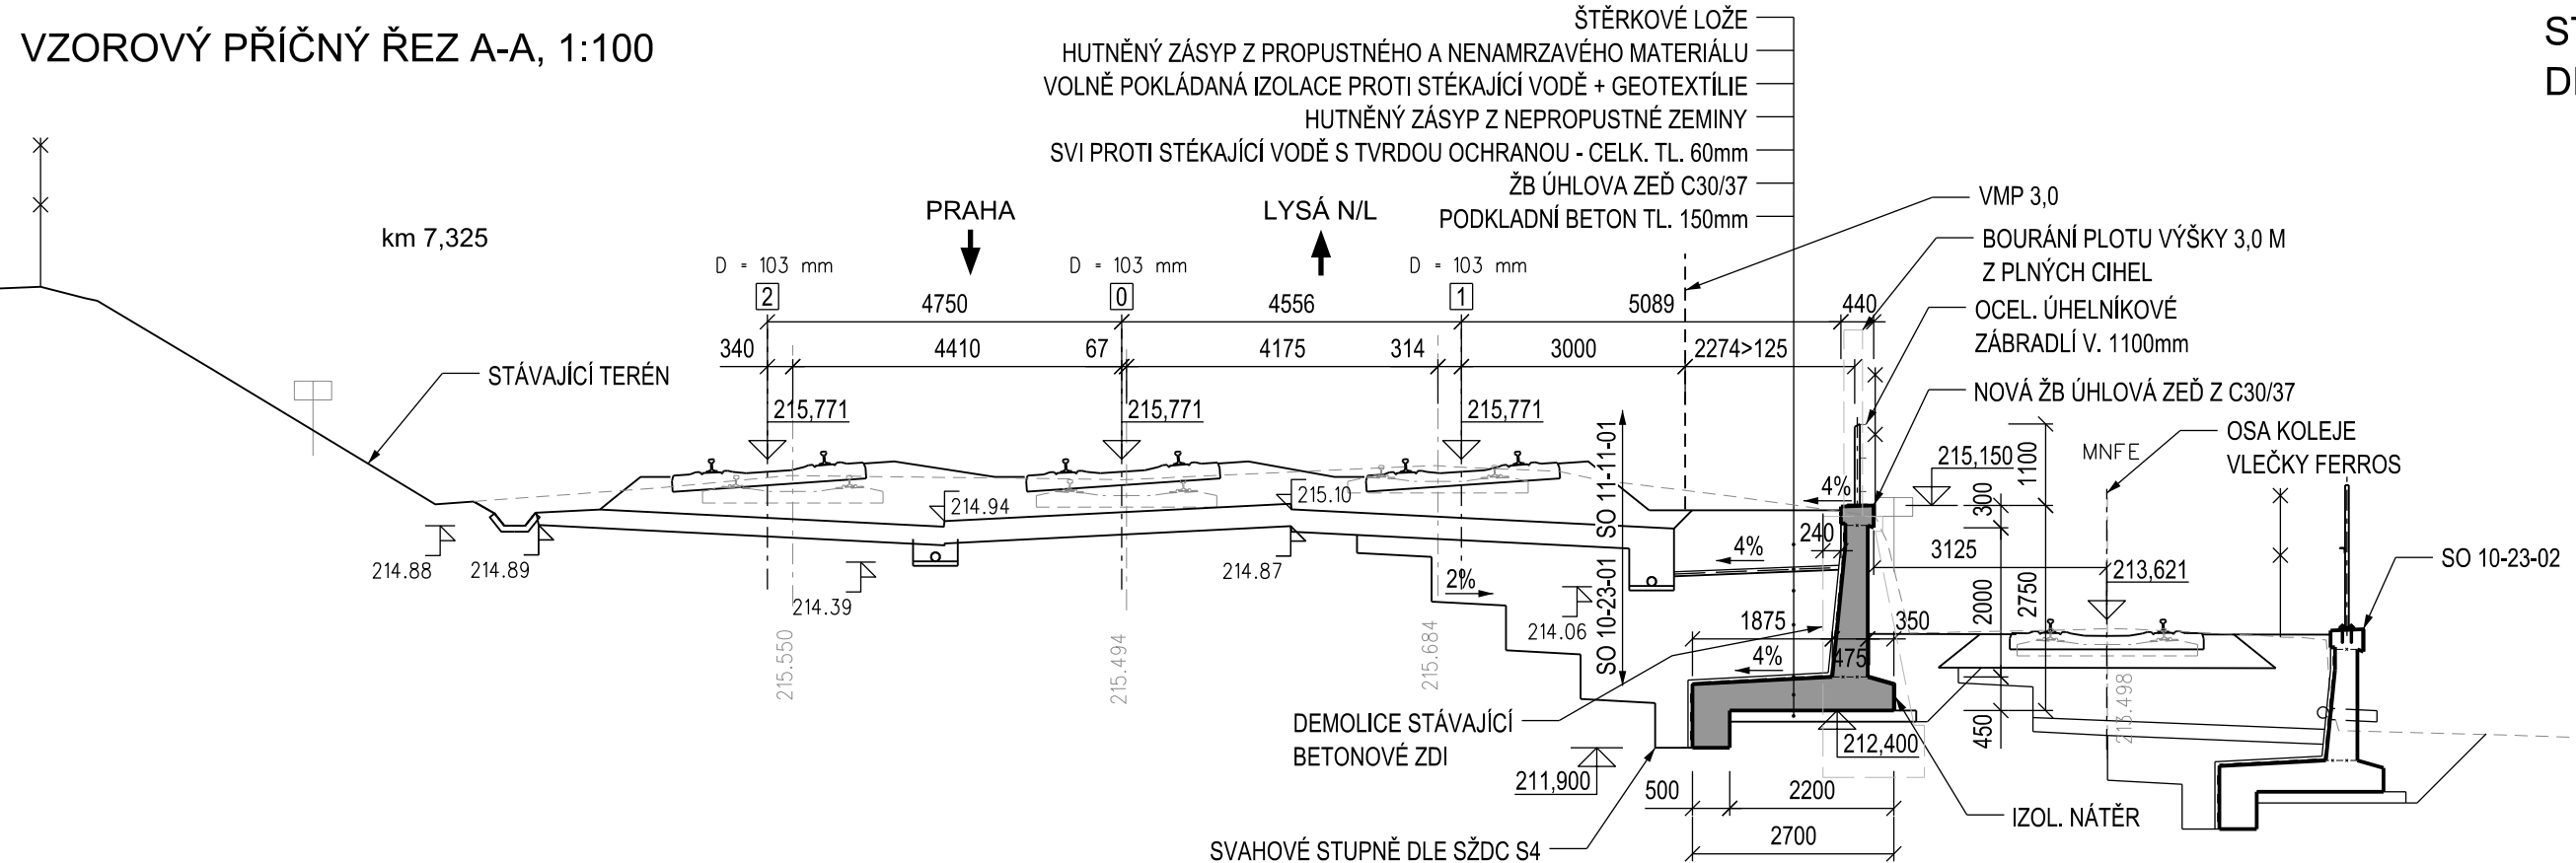

STÁVAJÍCÍ STAV
DLE ZAMĚŘENÍ, 1:100

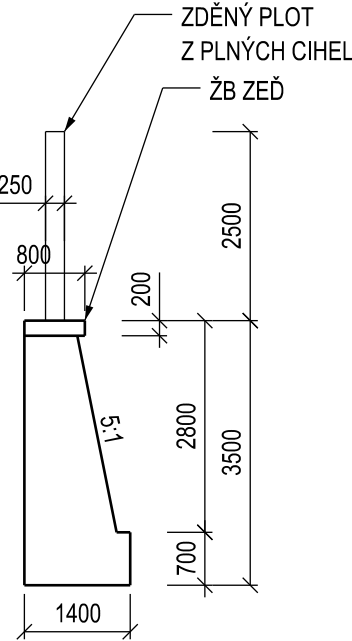

AKTUALIZACE 03/2016
VÝŠKOVÝ SYSTÉM Bpv SOUŘADNICOVÝ SYSTÉM S-JTSK ±0,000 = xxx,xx m n. m.

Č.změny	Text změny - odůvodnění	Datum	Podpis
NÁZEV PŘÍLOHY		PŘEHLEDNÝ VÝKRES	
VYPRACOVAL	MĚŘÍTKO	DATUM	PŘÍLOHA
ING. JÁN KOVÁČ	1:200, 1:100	08/2016	6