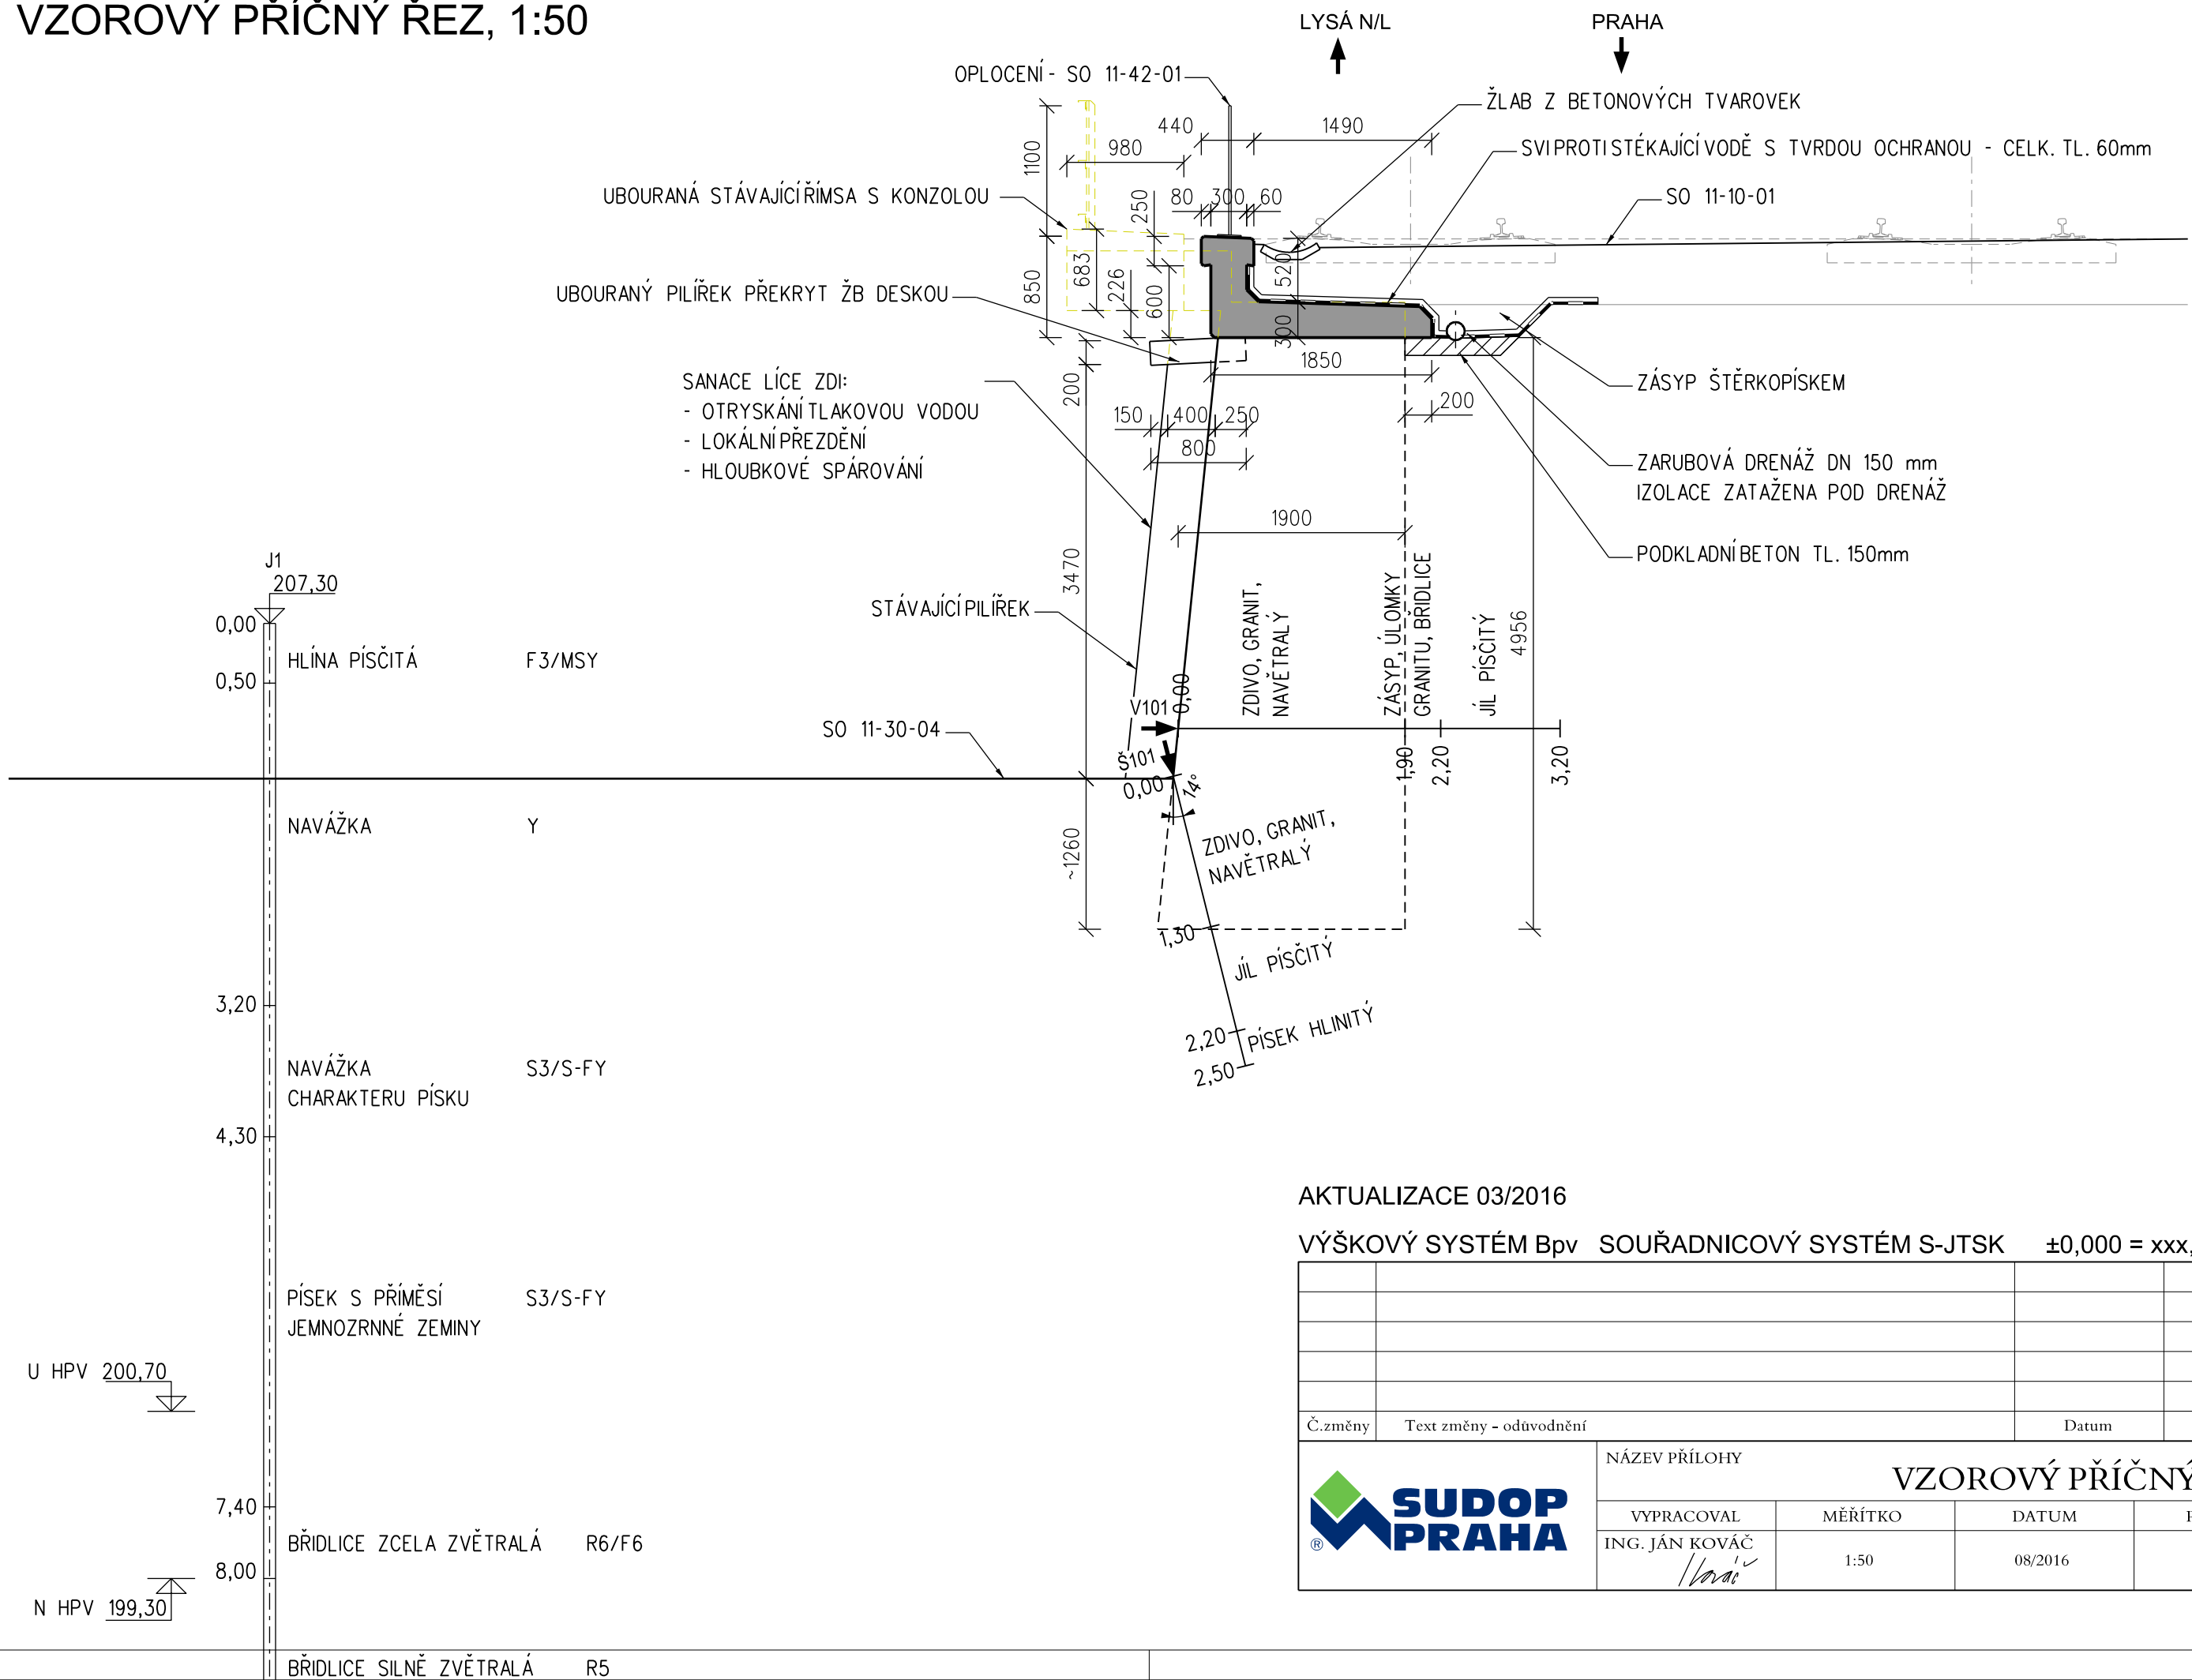

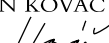


## VZOROVÝ PŘÍČNÝ ŘEZ, 1:50



AKTUALIZACE 03/2016

VÝŠKOVÝ SYSTÉM B<sub>pV</sub> SOUŘADNICOVÝ SYSTÉM S-JTSK ±0,000 = xxx,xx m n. m.

Č.změny	Text změny - odůvodnění	Datum	Podpis		
<div></div>		NÁZEV PŘÍLOHY			
		VZOROVÝ PŘÍČNÝ ŘEZ			
		VYPRACOVAL	MĚŘÍTKO	DATUM	PŘÍLOHA
		ING. JÁN KOVÁČ 	1:50	08/2016	7