

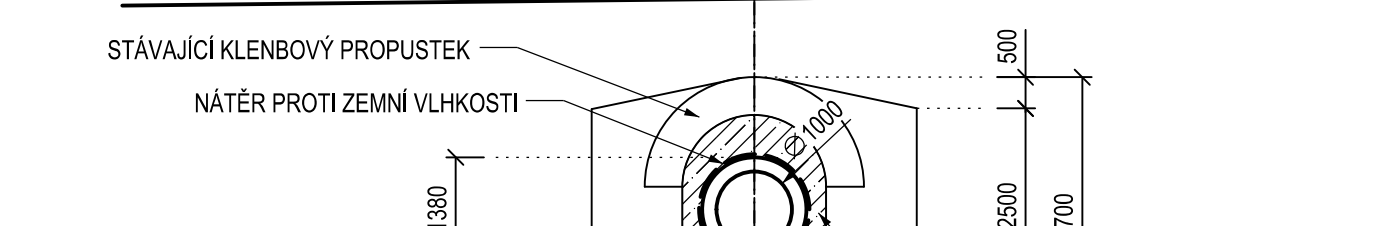
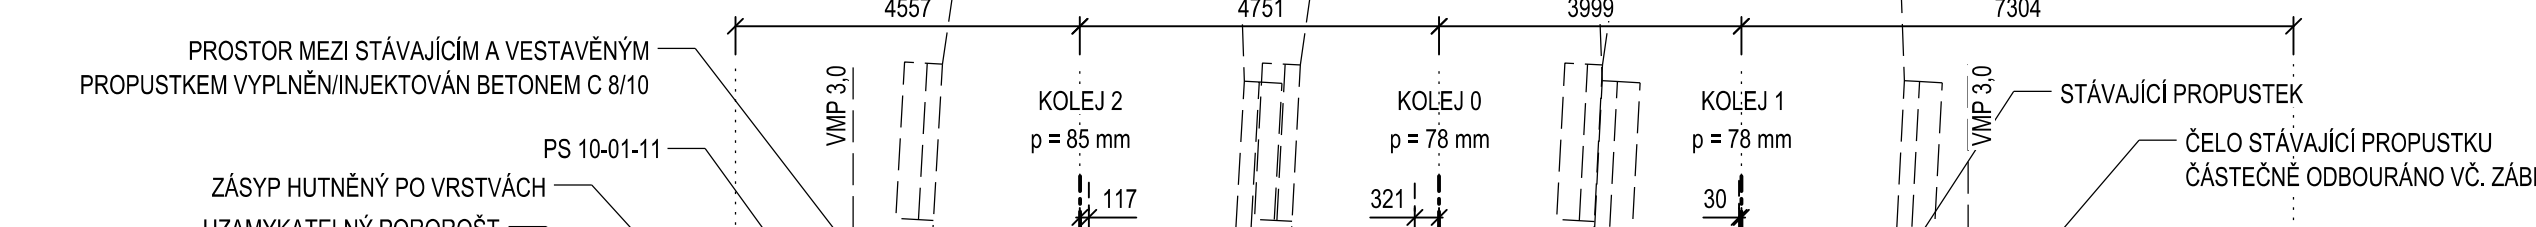
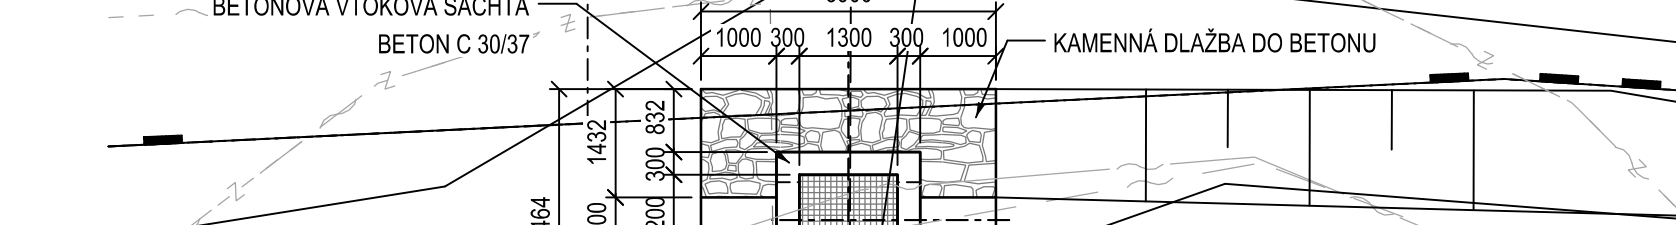


PUDORYS 1:100

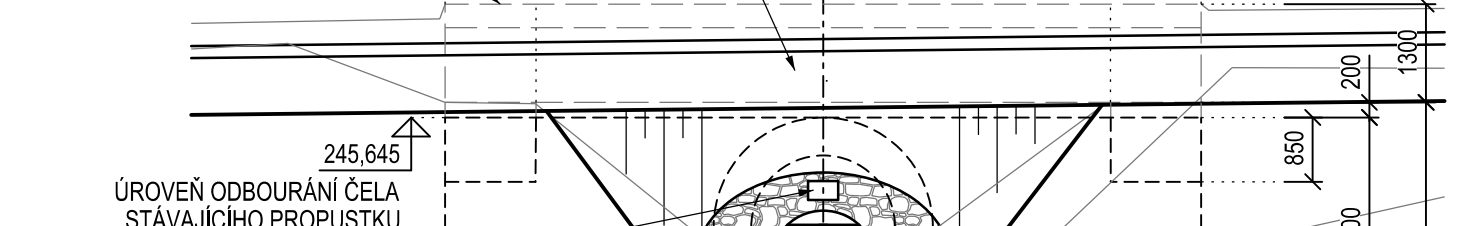


PF

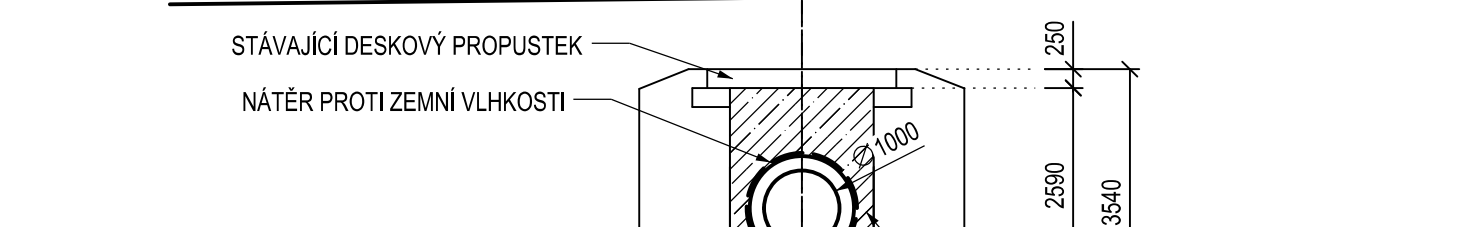

VÝŠKOVÝ SYSTÉM Bp

Číslo změny:	Obsah změny:	Datum změny:
01	-	
02	-	
03	-	

 SUDOPRAHA Název přílohy:	Vypracoval: <i>Soňky</i> ING. TOMÁŠ SOUKUP	Kontroloval: <i>Novák</i> ING. JÁN KOVÁČ
		Měřiko: 1:100 Datum: 08/2016 Číslo části a přílohy: