



SO 10-21-04 VÝH. SKÁLY - PRAHA VYSOČANY, PROPUSTEK V EV. KM 9,855


PŪDORYS 1:100

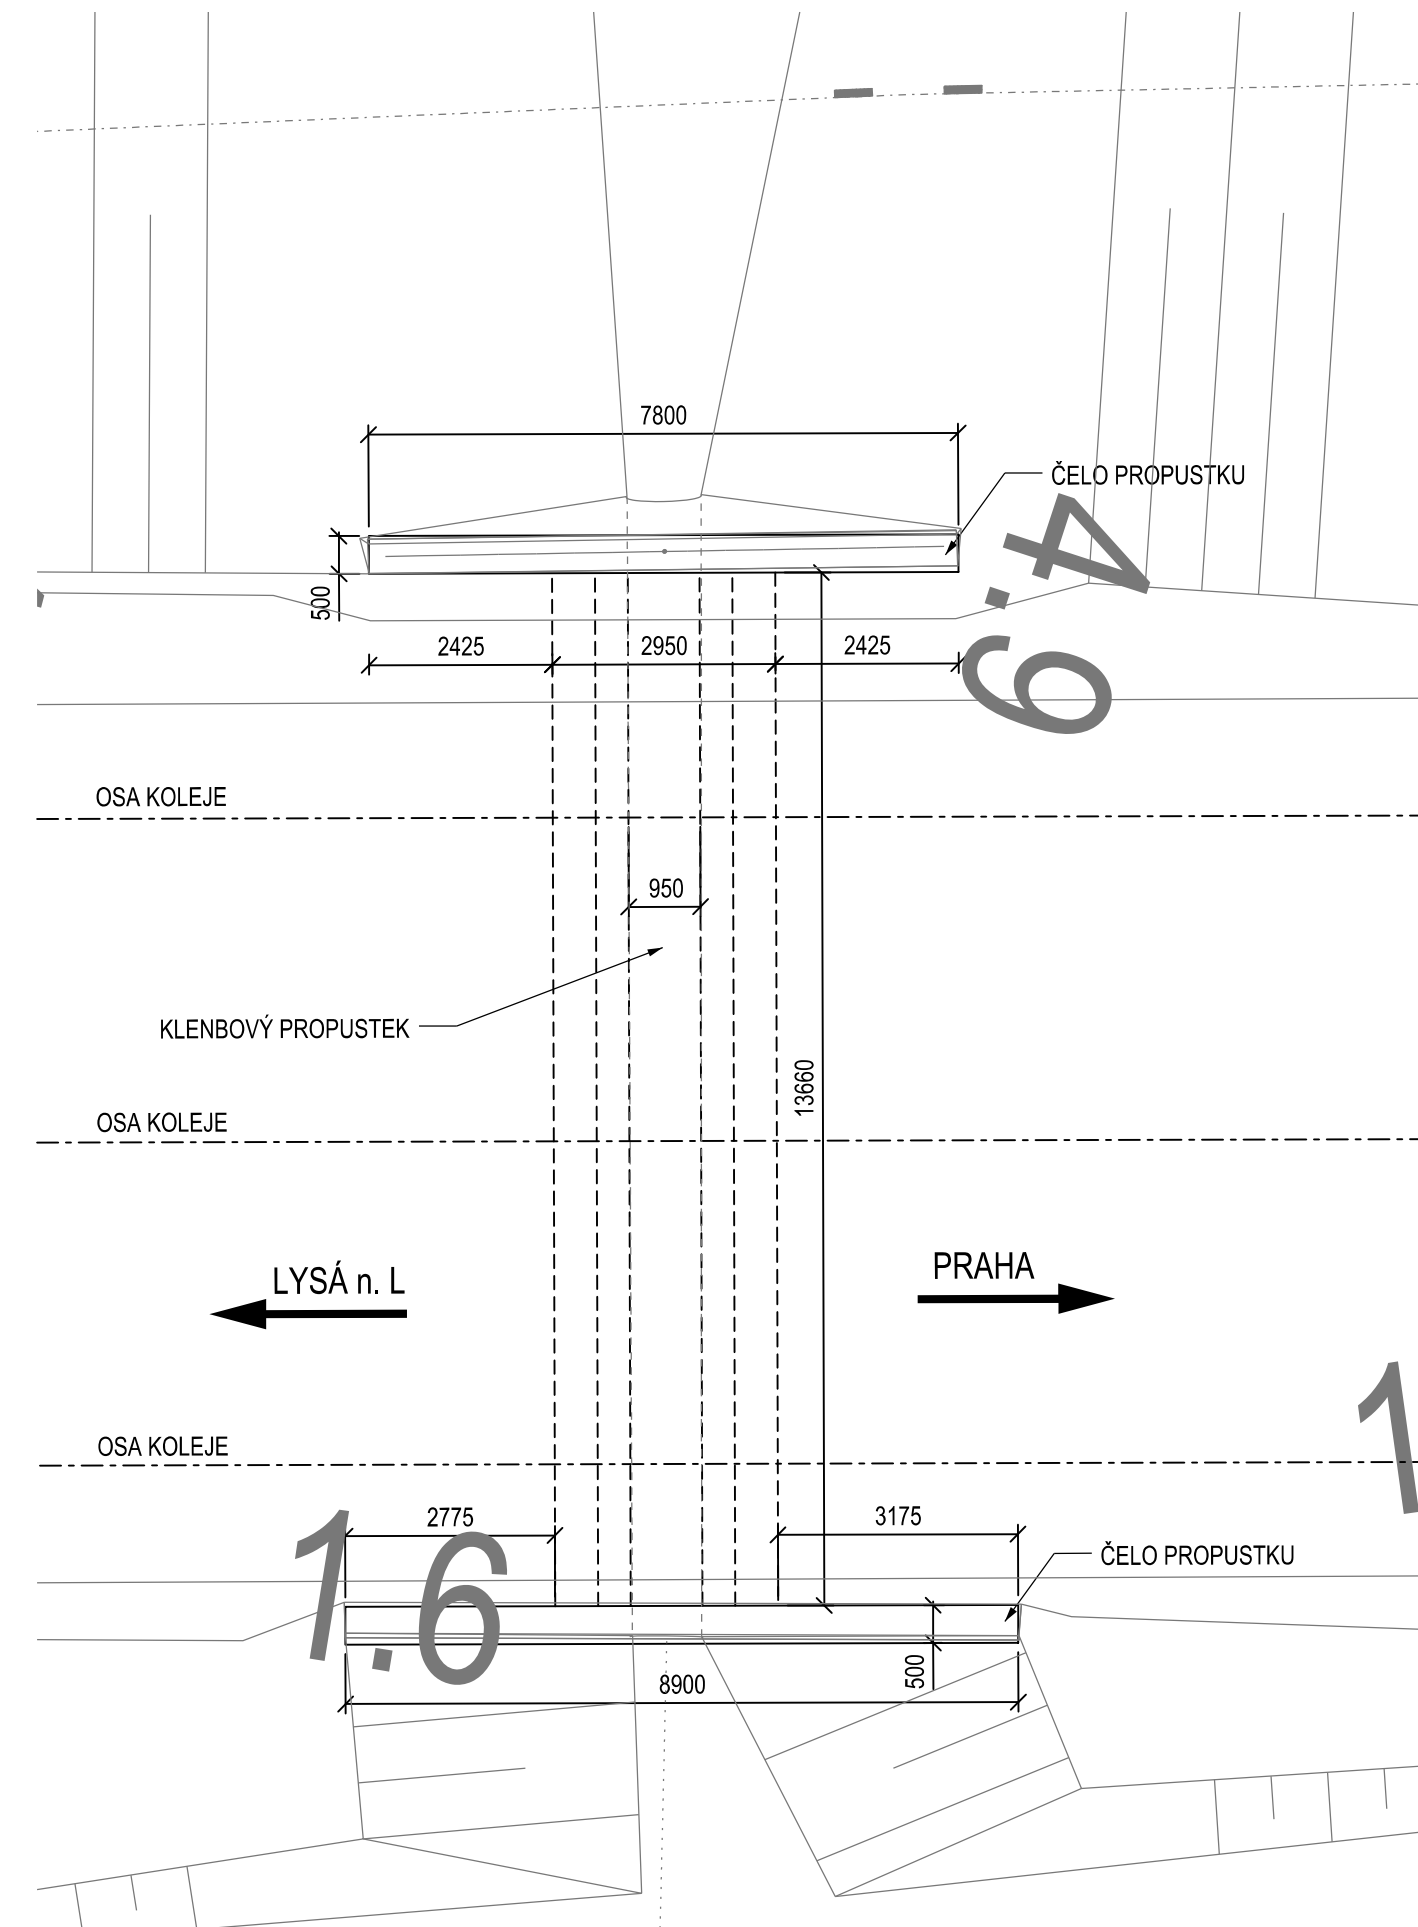

PODÉLNÝ ŘEZ 1:100

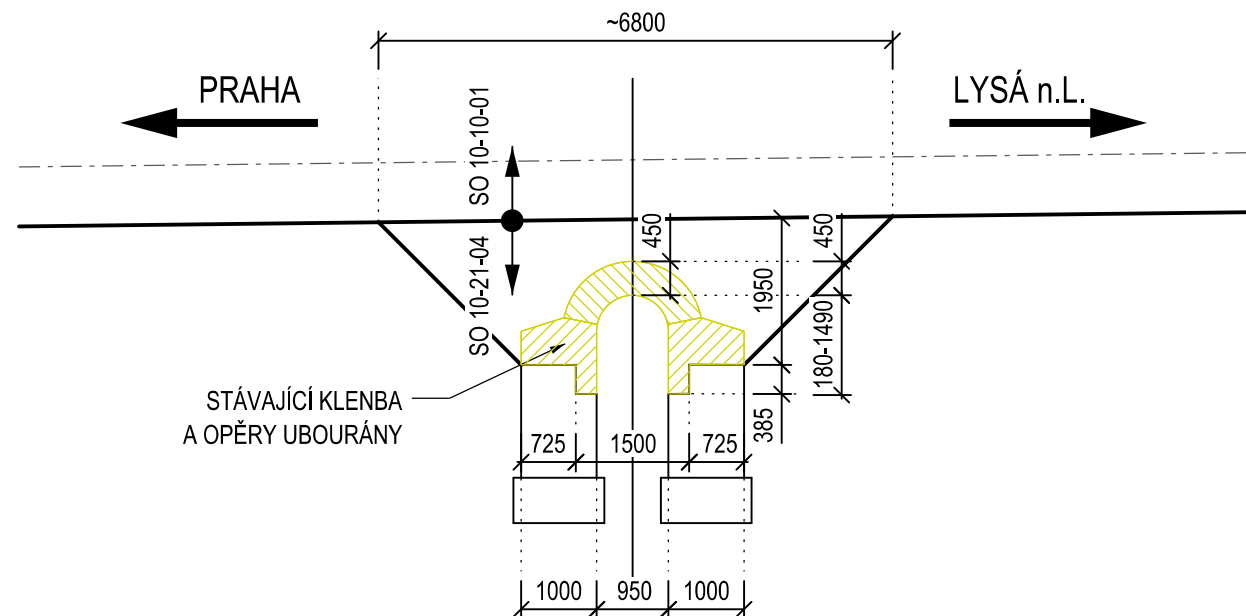


PŘÍČNÝ ŘEZ 1:100

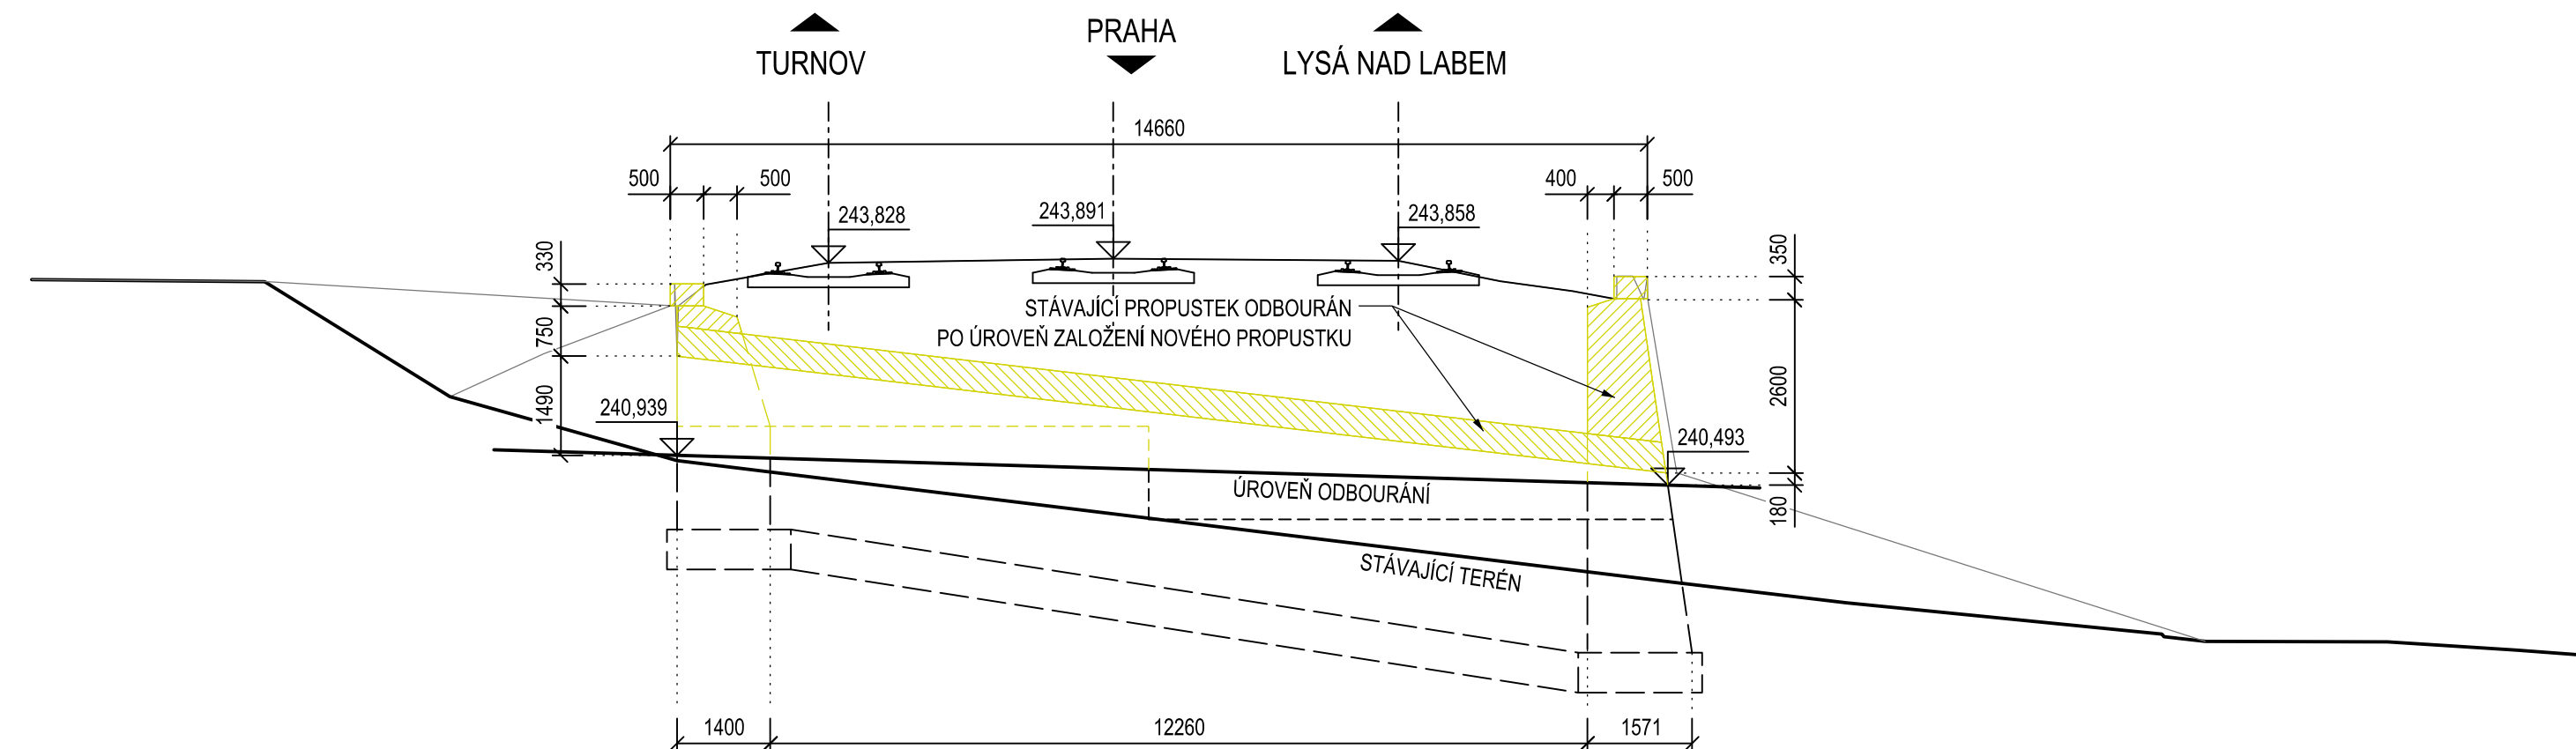

AKTUALIZACE 03/2016

VÝŠKOVÝ SYSTÉM Bpv

Číslo změny:	Obsah změny:	Datum změny:
01	-	-
02	-	-
03	-	-

	Vypracoval: <i>Soňky</i> ING. TOMÁŠ SOUKUP		Kontroloval: <i>Kováč</i> ING. JÁN KOVÁČ	
	Název přílohy: STÁVAJÍCÍ STAV		Měřitko: 1:100	Datum: 08/2016
			Číslo částí a přílohy: <div style="text-align: right;">3</div>	

DOKUMENT LZE UŽÍVAT POUZE VE SMYSLU PŘÍSLUŠNÉ SMLOUVY O DÍLO. ŽÁDNÁ JEHO ČÁST NEMŮŽE BÝT DLE ZÁKONA č.121/2000 Sb. KOPIROVÁNA NEBO JINÝM ZPŮSOBEM ROZŠÍŘOVÁNA BEZ SOUHLASU SUDOP PRAHA a.s.