




PŘÍČNÝ ŘEZ, 1:100

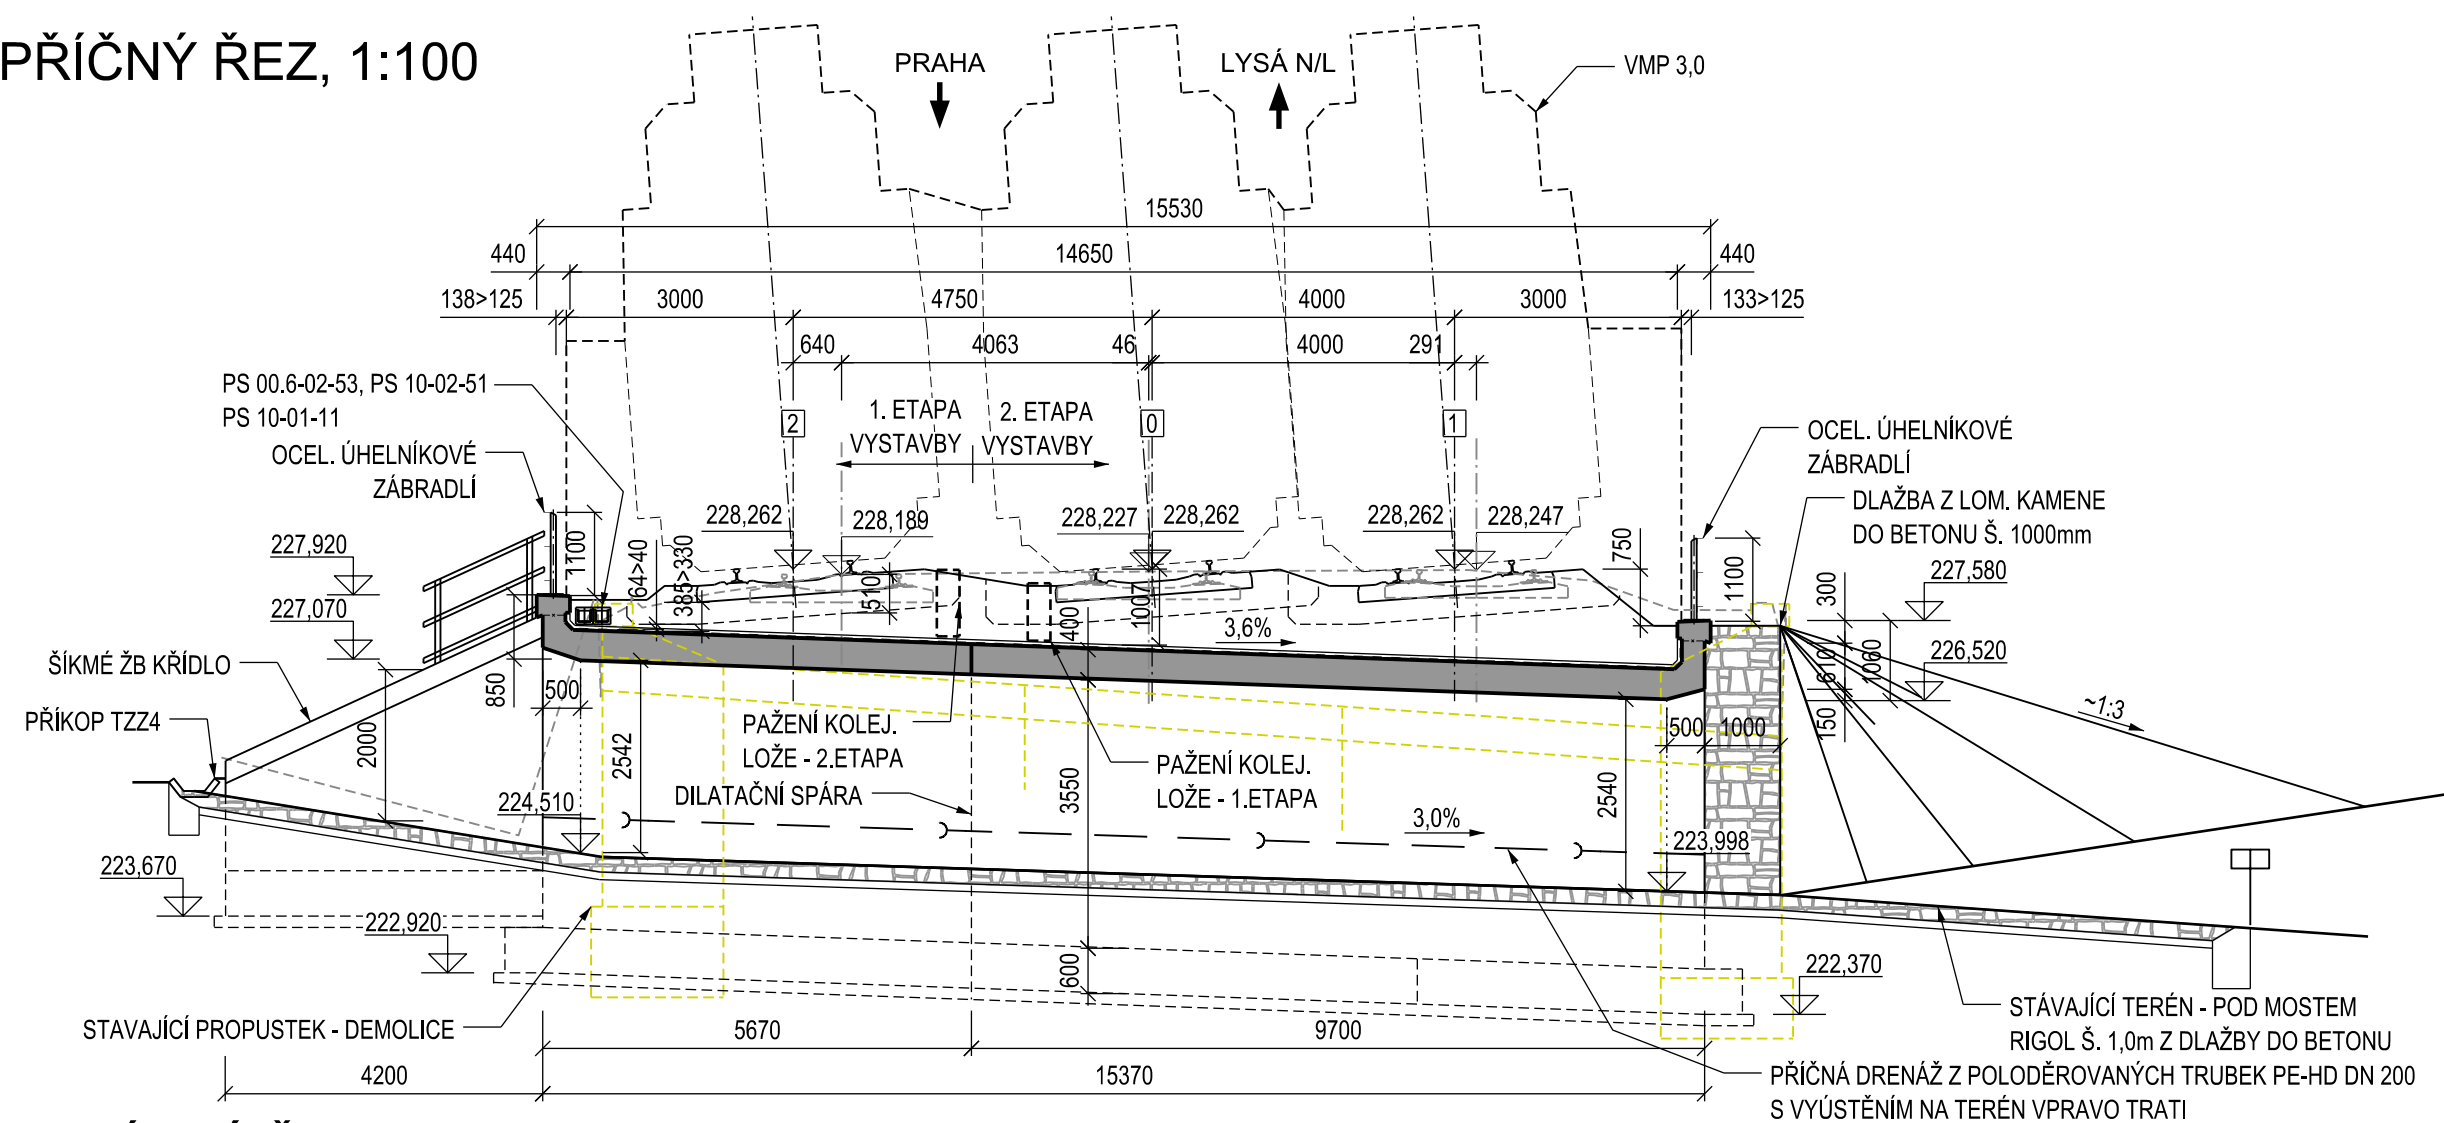

PODÉLNÝ ŘEZ, 1:100

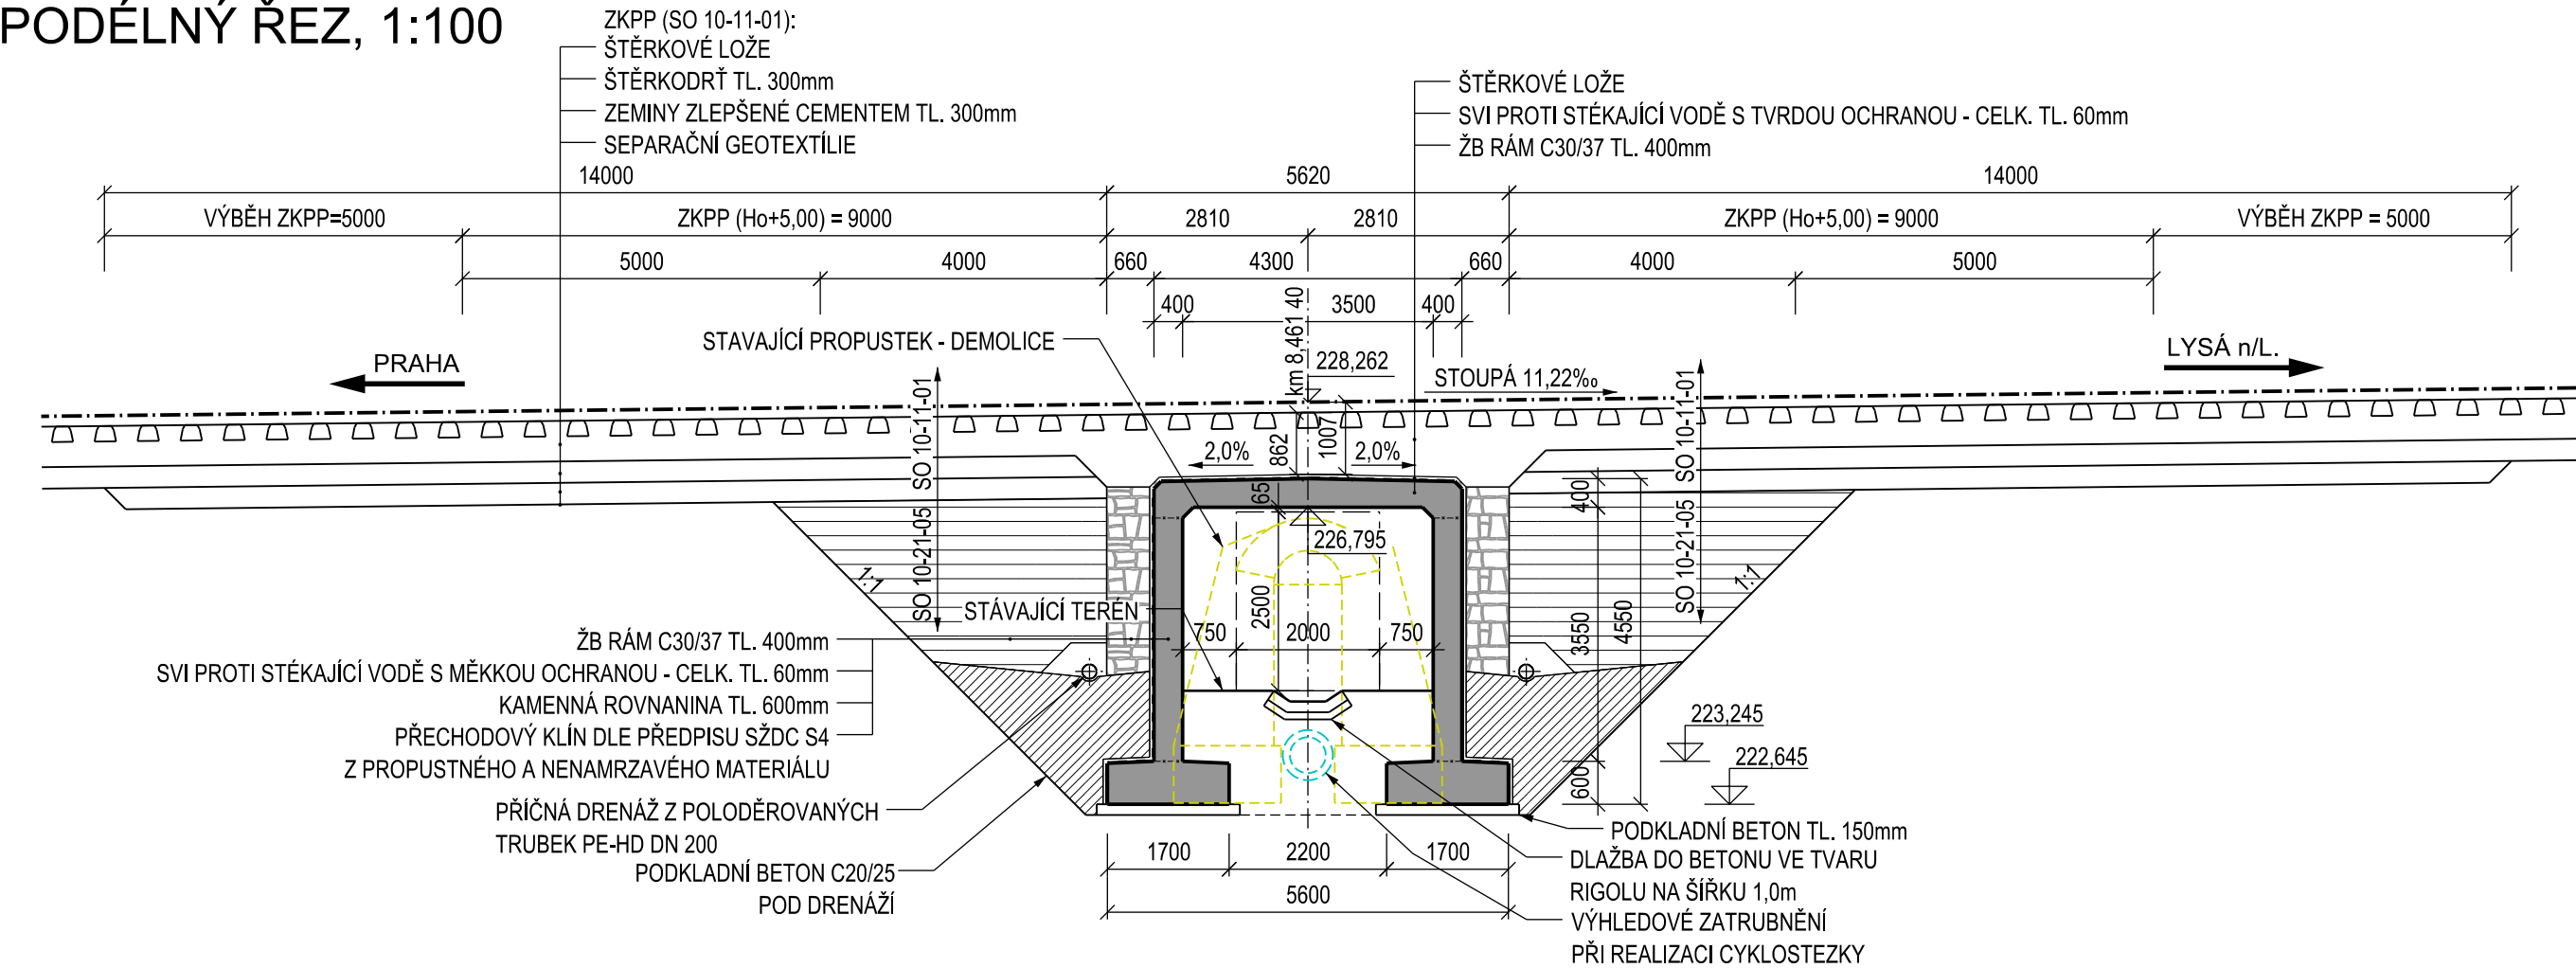

ŘEZY-STÁVAJÍCÍ STAV, 1:100

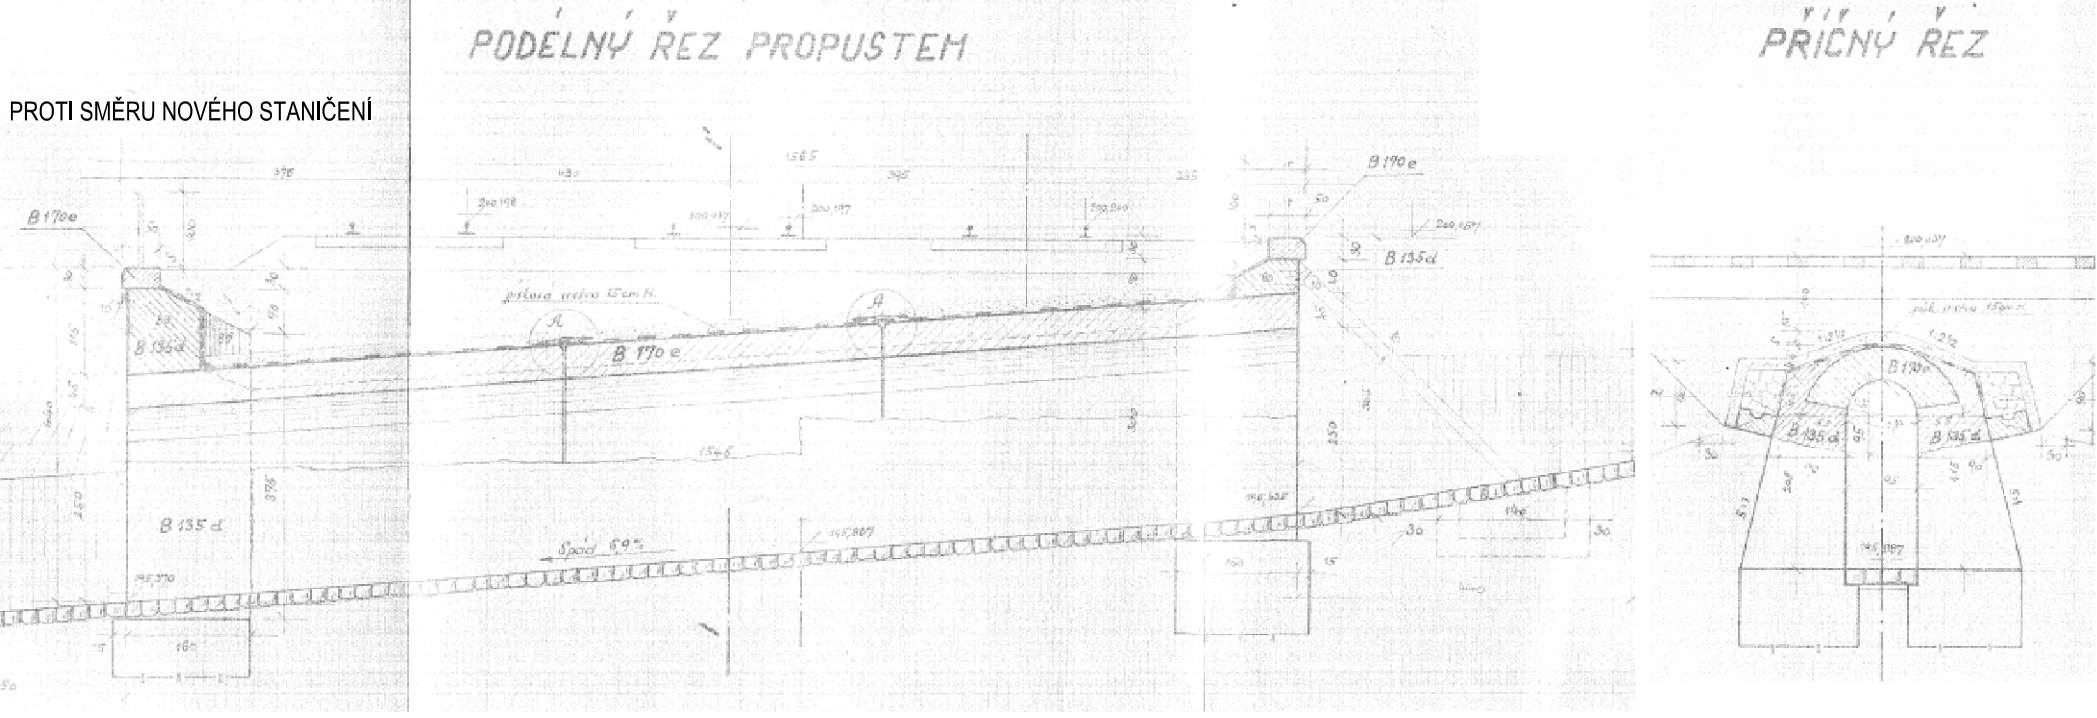

AKTUALIZACE 06/2016
VÝŠKOVÝ SYSTÉM Bpv SOUŘADNICOVÝ SYSTÉM S-JTSK ±0,000 = xxx,xx m n. m.

Č.změny	Text změny - odůvodnění	Datum	Podpis
NÁZEV PŘÍLOHY		ŘEZY	
VYPRACOVAL	MĚŘÍTKO	DATUM	PŘÍLOHA
ING. JÁN KOVÁČ	1:200, 1:100	08/2016	6