


PŪDORYS 1:200

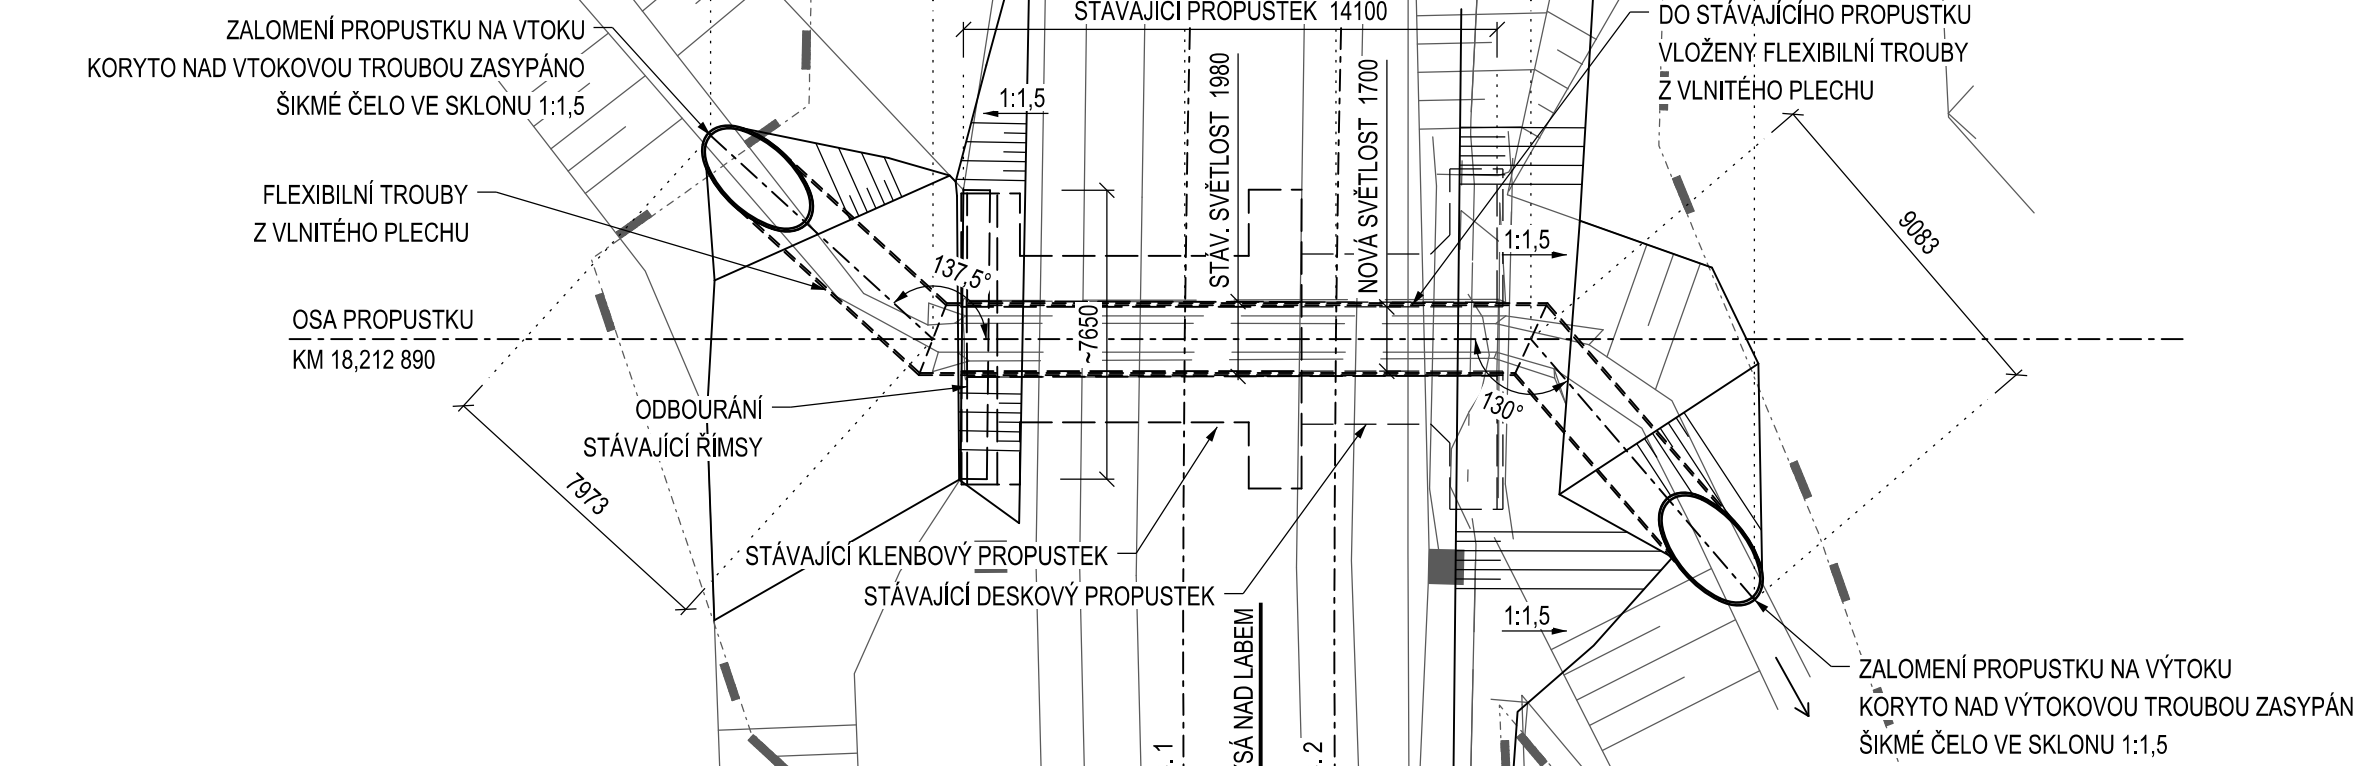

LYSÁ NAD LABEM

PRAHA

268,763

~2300

700 500

2355

300

VÝPLŇ BETON C16/20

NOVÝ PROPUSTEK VLOŽEN DO STÁVAJÍCÍHO
ELIPTICKÁ FLEXIBILNÍ TROUBA Z VLNITÉHO PLECHU


VYDLÁŽDĚNÉ KORYTO
(OCHRANA PROFILU PROTI OTĚRU)

1795 SVĚTLOST NOVÉHO PROPUSTKU

2000 SVĚTLOST STÁVAJÍCÍHO PROPUSTKU

VÝŠKOVÝ SYSTÉM Bpv

| Číslo změny: | Obsah změny: | Datum změny: |
|--------------|--------------|--------------|
| 01 | - | |
| 02 | - | |
| 03 | - | |

| | | | |
|---|--|--|--|
|  | Vypracoval: <i>Soukup</i> ING. TOMÁŠ SOUKUP | | Kontroloval: <i>Novák</i> ING. JÁN KOVÁČ |
| | Název přílohy: NOVÝ STAV | | Měřitko: 1:100 Datum: 08/2016 Číslo části a přílohy: 4 |