
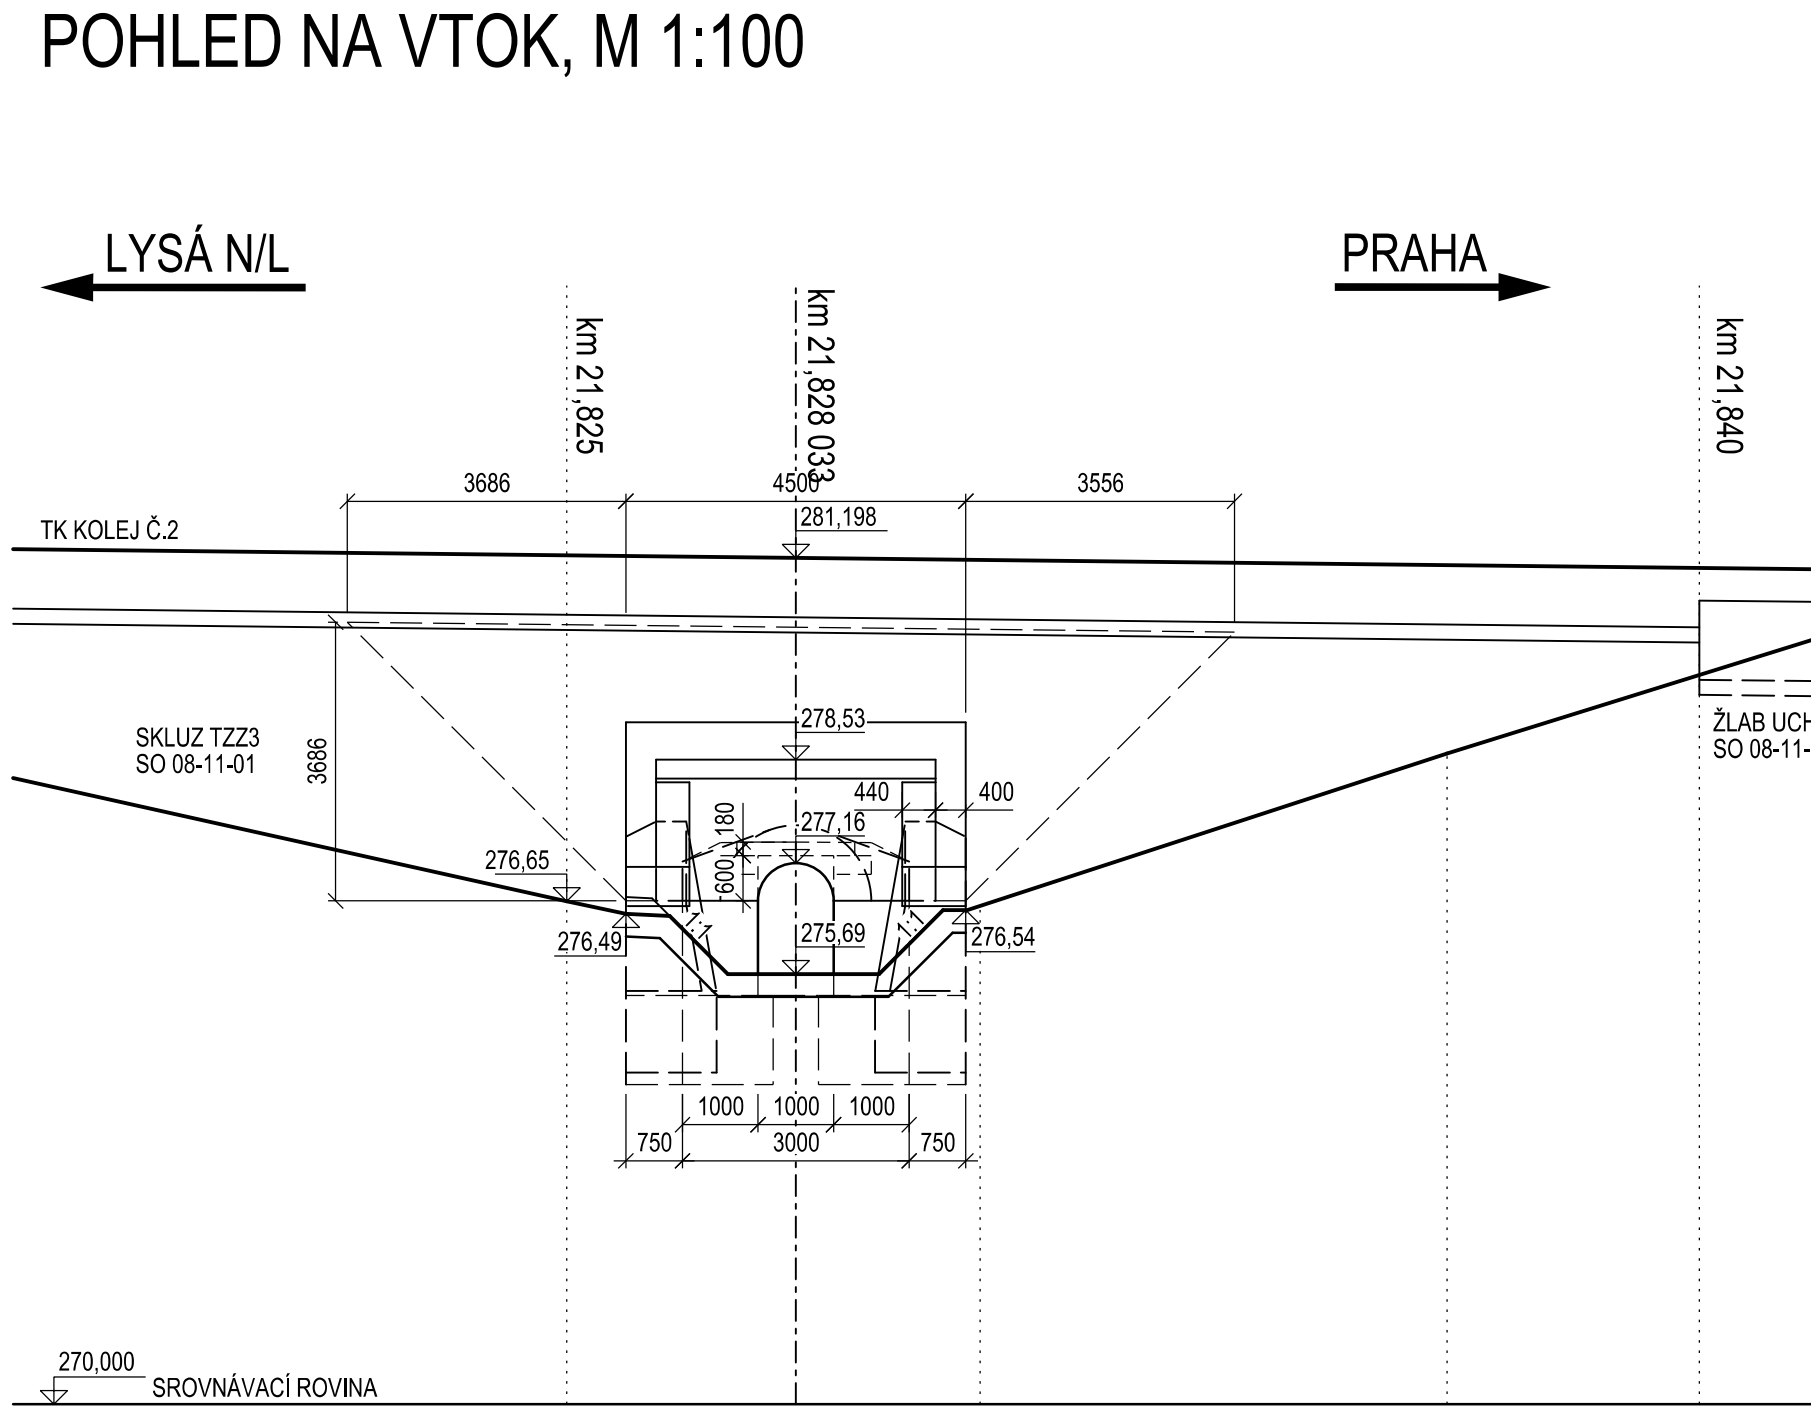
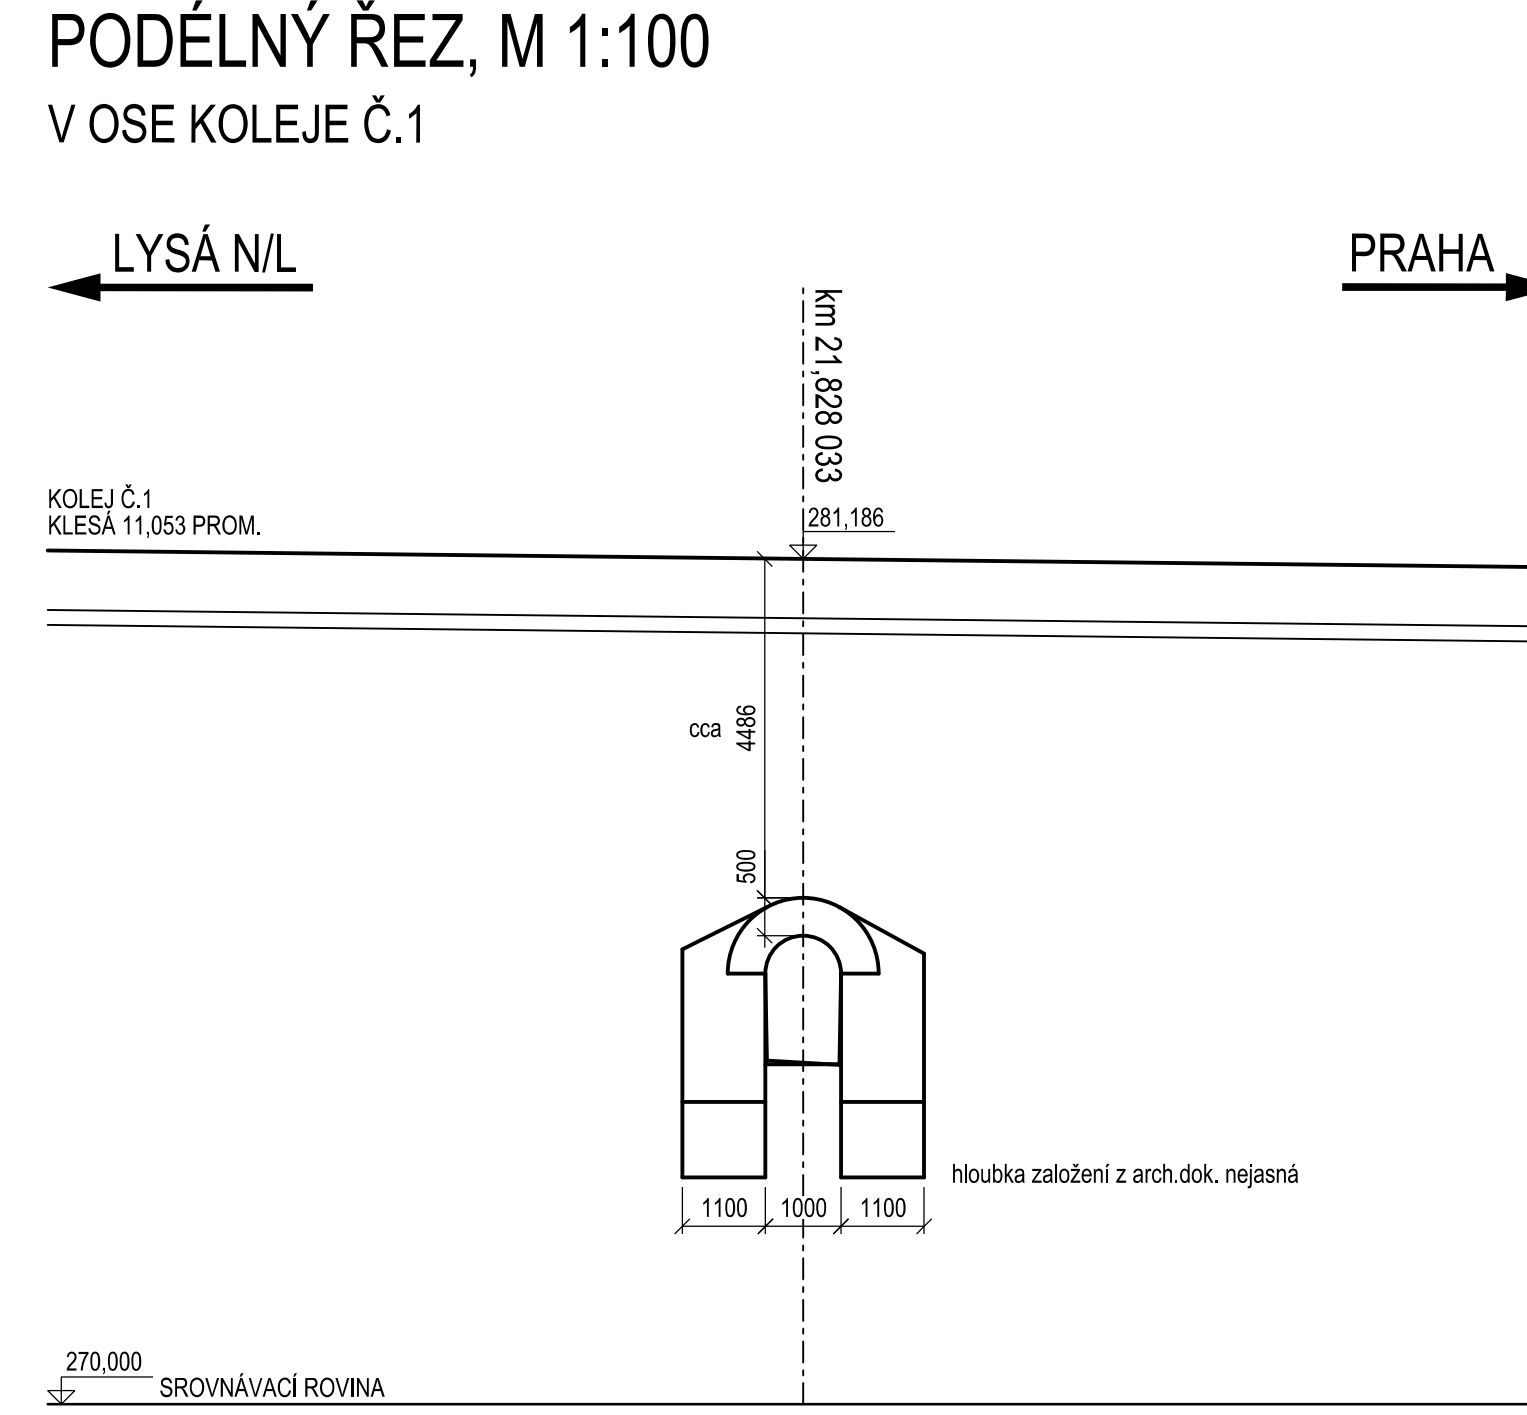
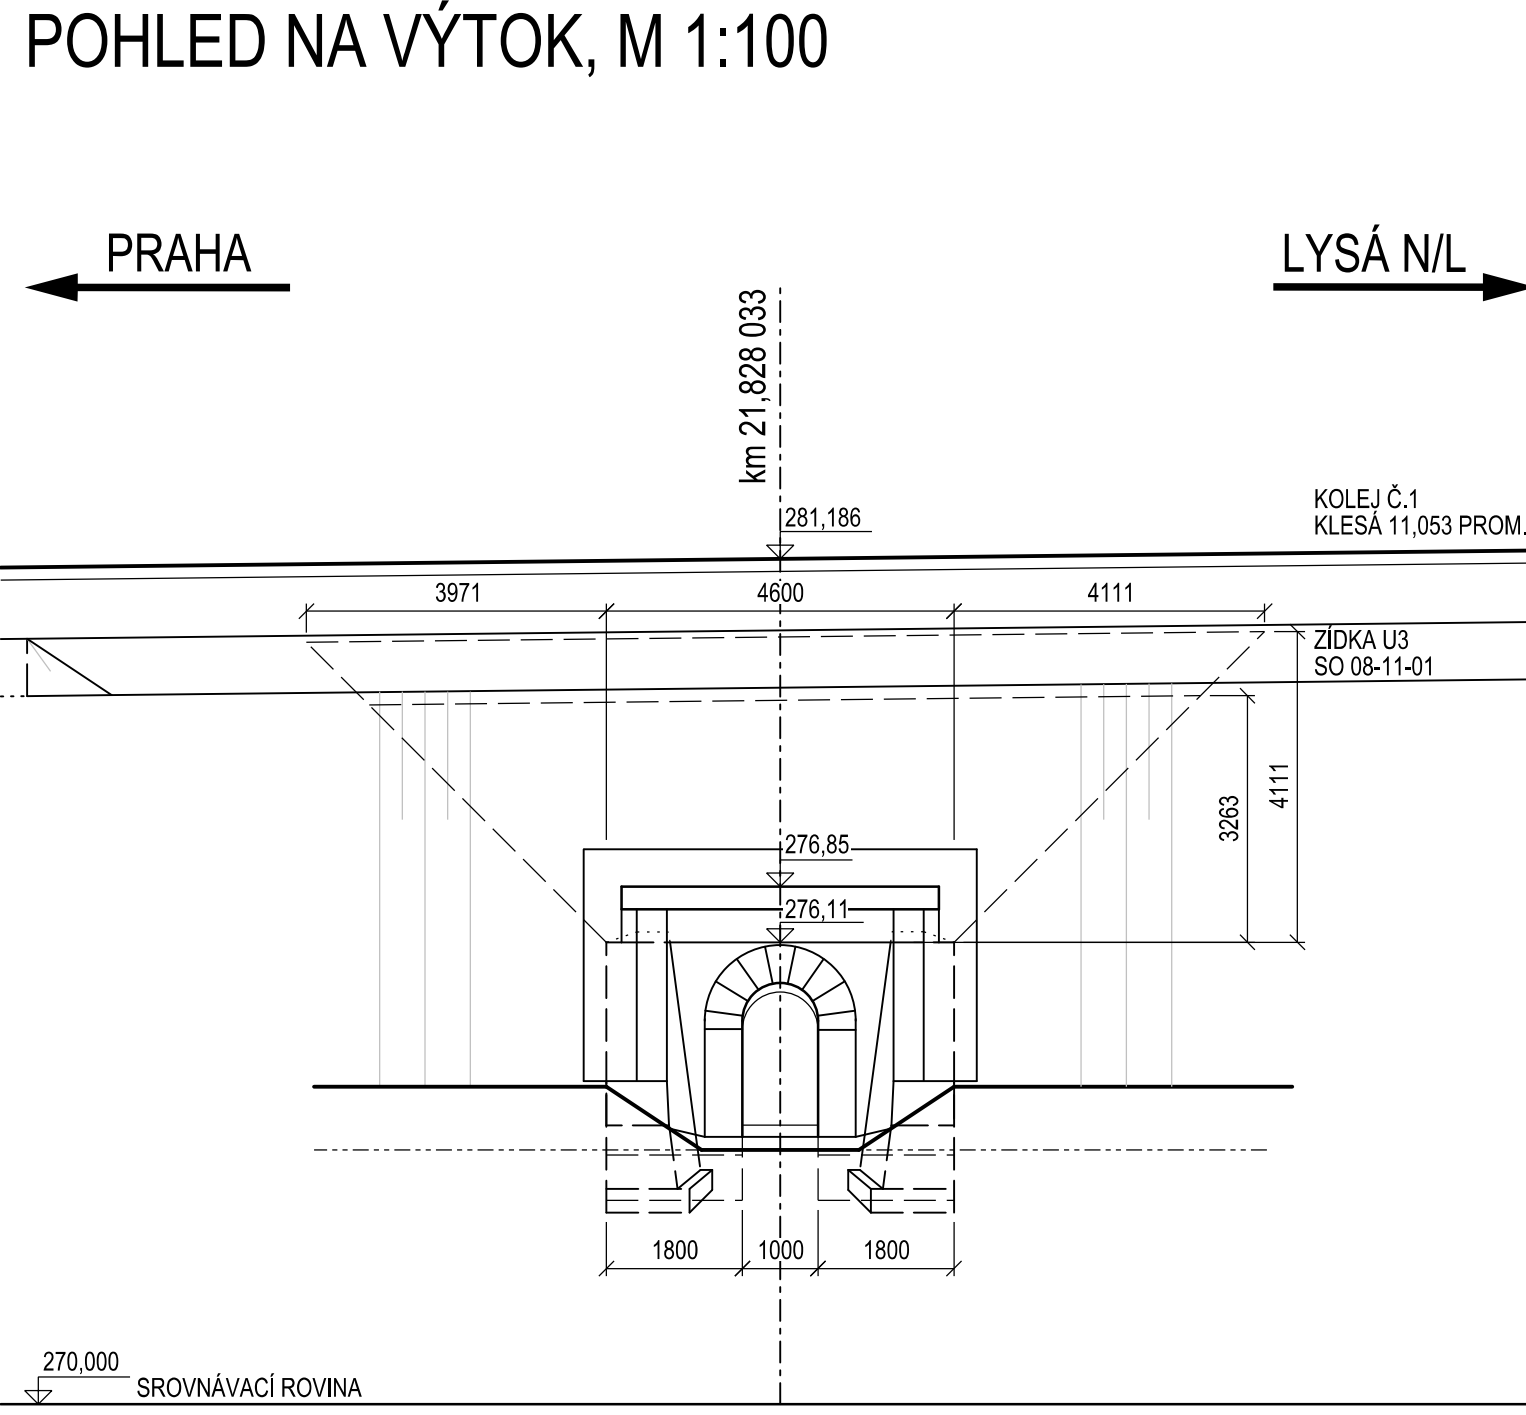


SO 08-21-01 PROPUSTEK V EV. KM 22,400

ŘEZY A POHLEDY

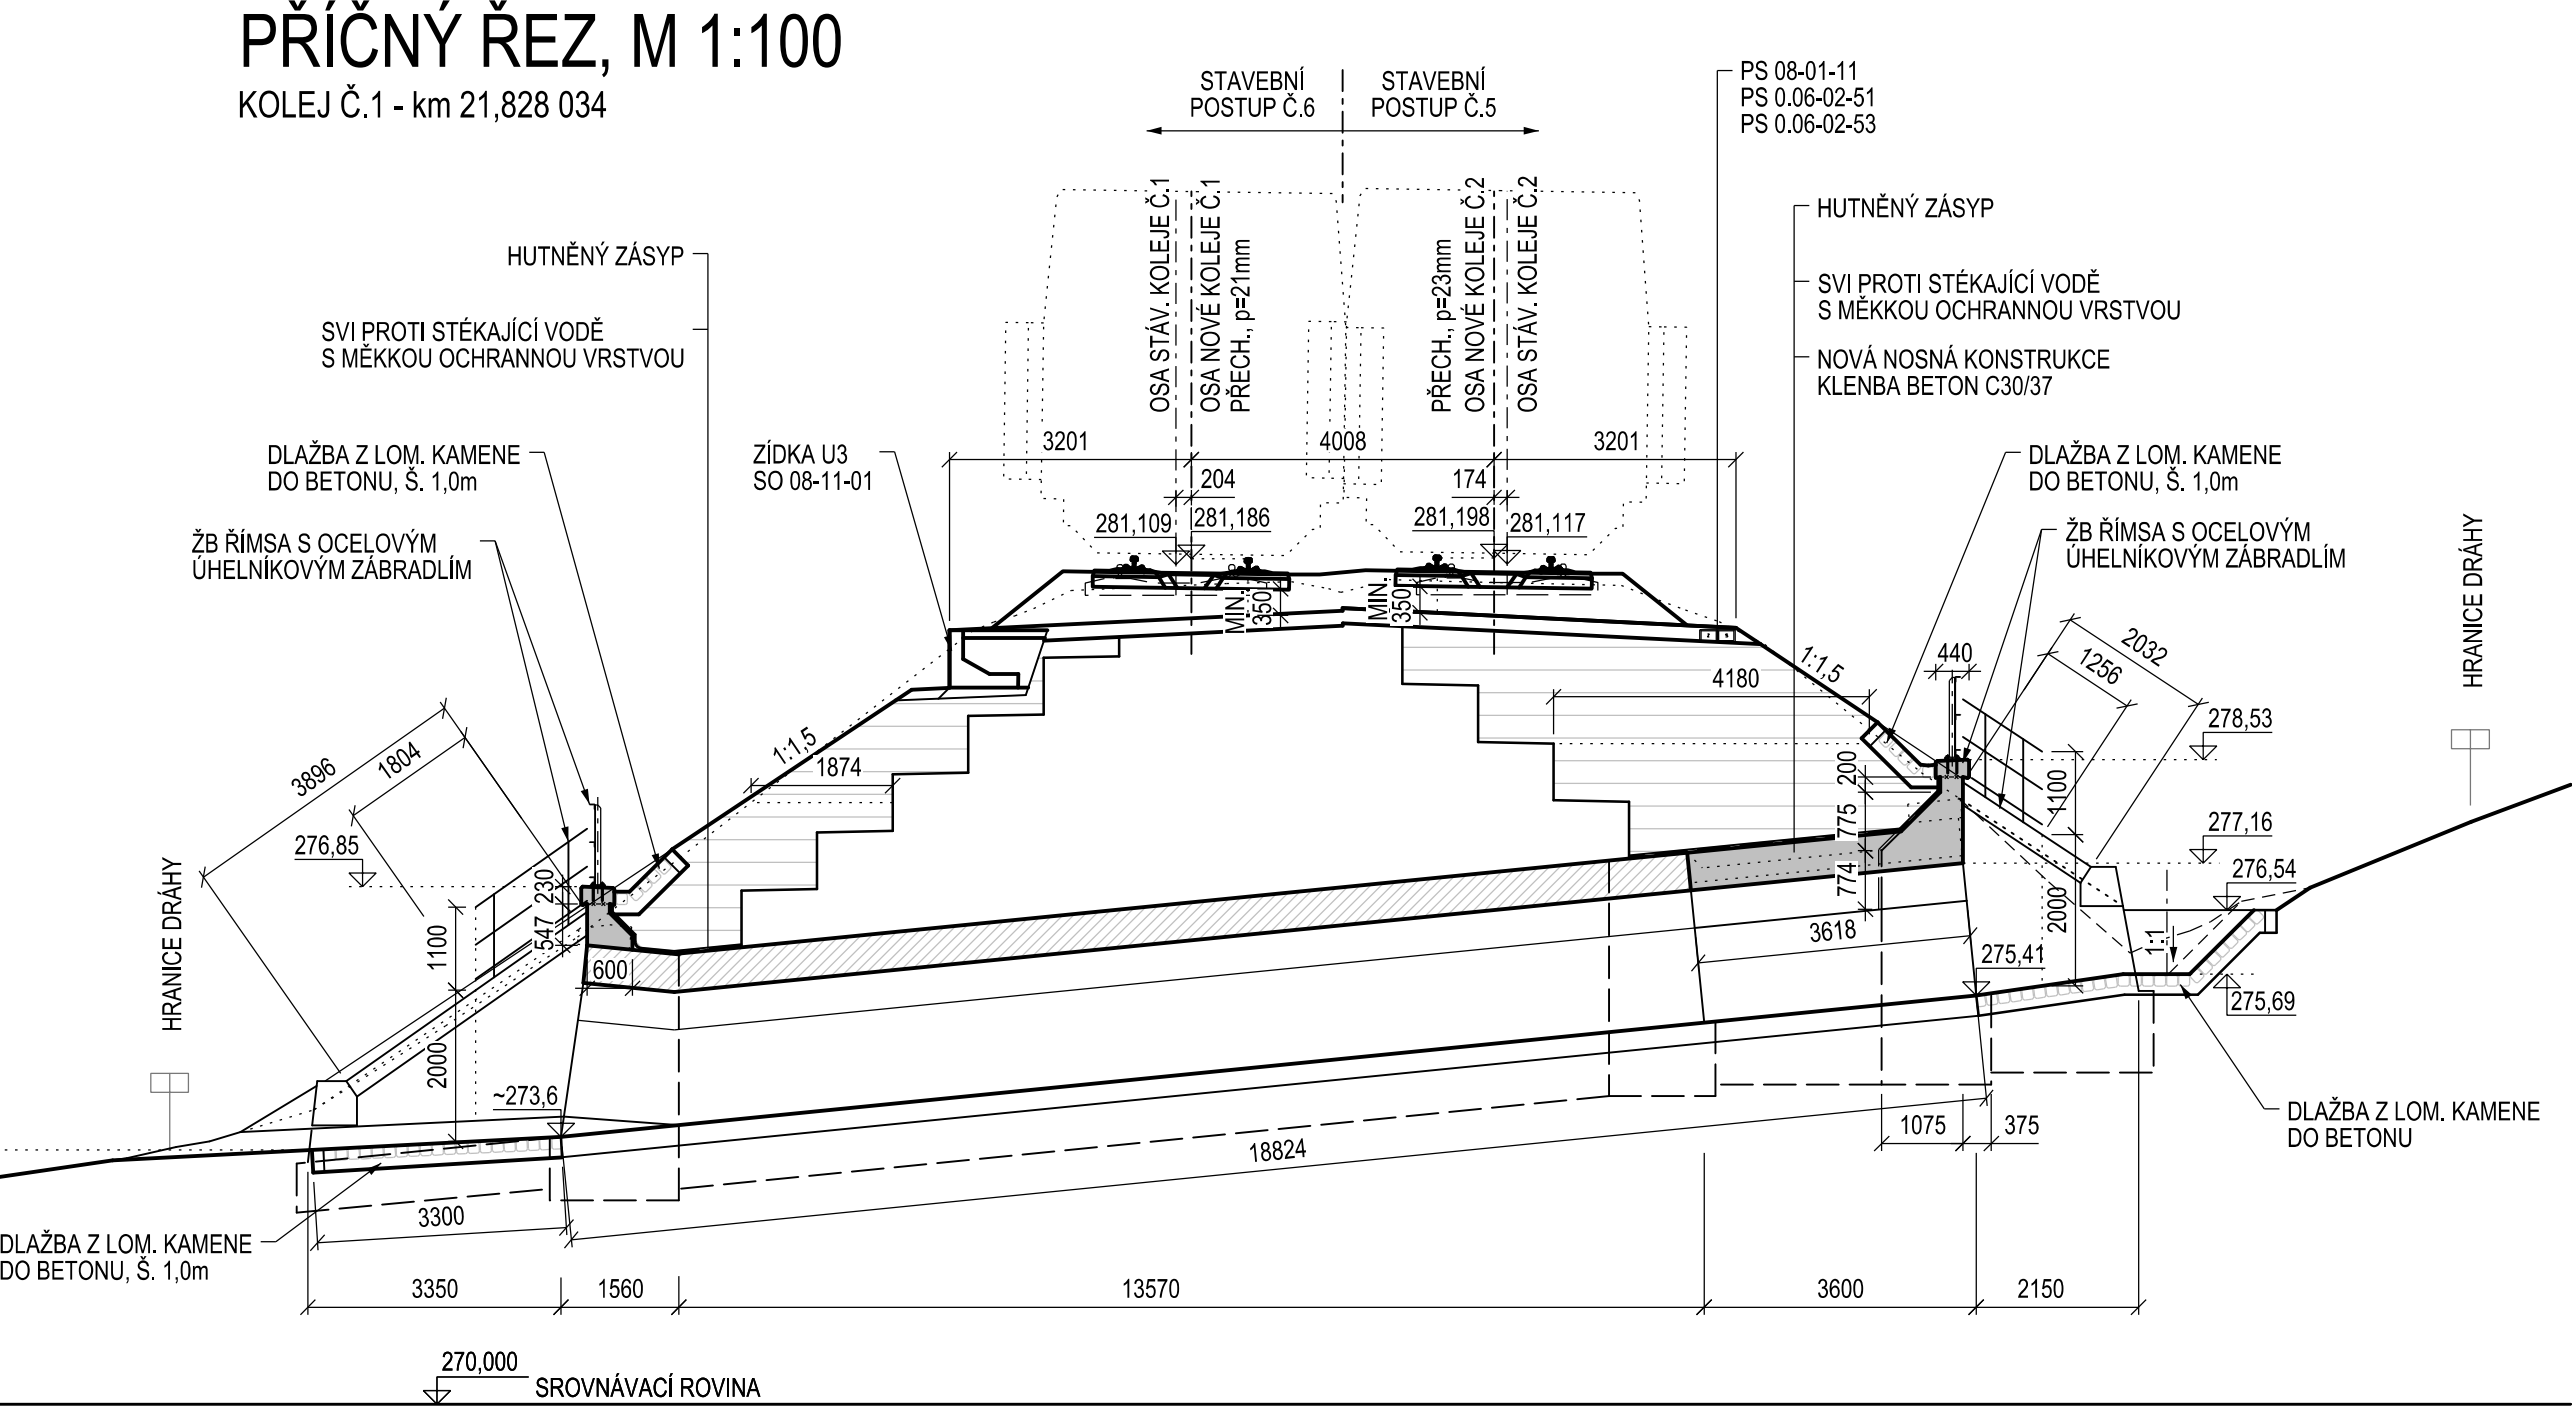

AKTUALIZACE 03/2016

VÝŠKOVÝ SYSTÉM BpV SOUŘADNICOVÝ SYSTÉM S-JTSK

Číslo změny:	Obsah změny:	Datum změny:
01	-	-
02	-	-
03	-	-

Investor: Správa železniční dopravní cesty, s.o. Dílždná 1003/7, 110 00 Praha 1
Stavební správa západ Sokolovská 278/1955, 190 00 Praha 9

Generální projektant: SUDOP PRAHA a.s. Olšanská 1a, 130 80 Praha 3 tel.: +420 267 094 111 fax: +420 224 230 316 e-mail: praha@sudop.cz
Hlavní inženýr projektu: ING. MICHAL MEČL
Garant profese: ING. JÁN KOVÁČ

Středisko: MOSTŮ
Vedoucí střediska: ING. DANA WANGLER
Odpovědný projektant SO, IO, PS: ING. JAROSLAV VOŘÍŠEK
Vypracoval: ING. JAROSLAV VOŘÍŠEK
Kontroloval: ING. JÁN KOVÁČ

Název akce: OPTIMALIZACE TRAŤOVÉHO ÚSEKU MSTĚTICE (MIMO) - PRAHA-VYSOČANY (VČETNĚ)
Část: SO 08-21-01 PRAHA HORNÍ POČERNICE - VÝH. SKÁLY PROPUSTEK V EV. KM 22,400
Název přílohy: ŘEZY A POHLEDY

Číslo smlouvy: 15 086 201
Projektový stupeň: PD
Datum: 08/2016
Číslo části: E.1.04
Měřítko: 1:100
Počet formátů: 6
Číslo přílohy: 2.3

DOKUMENT LZE UŽÍVAT POUZE VE SMYSLU PŘÍSLUŠNÉ SMLOUVY O DÍLO, ŽÁDANÁ JEHO ČÁST NEMŮŽE BYT DLE ZÁKONA Č.121/2000 Sb. KOPÍROVÁNA NEBO JINYM ZPŮSOBEM ROZŠŘOVÁNA. BEZ SOUHLASU SUDOP PRAHA a.s.