


LYSÁ N/L

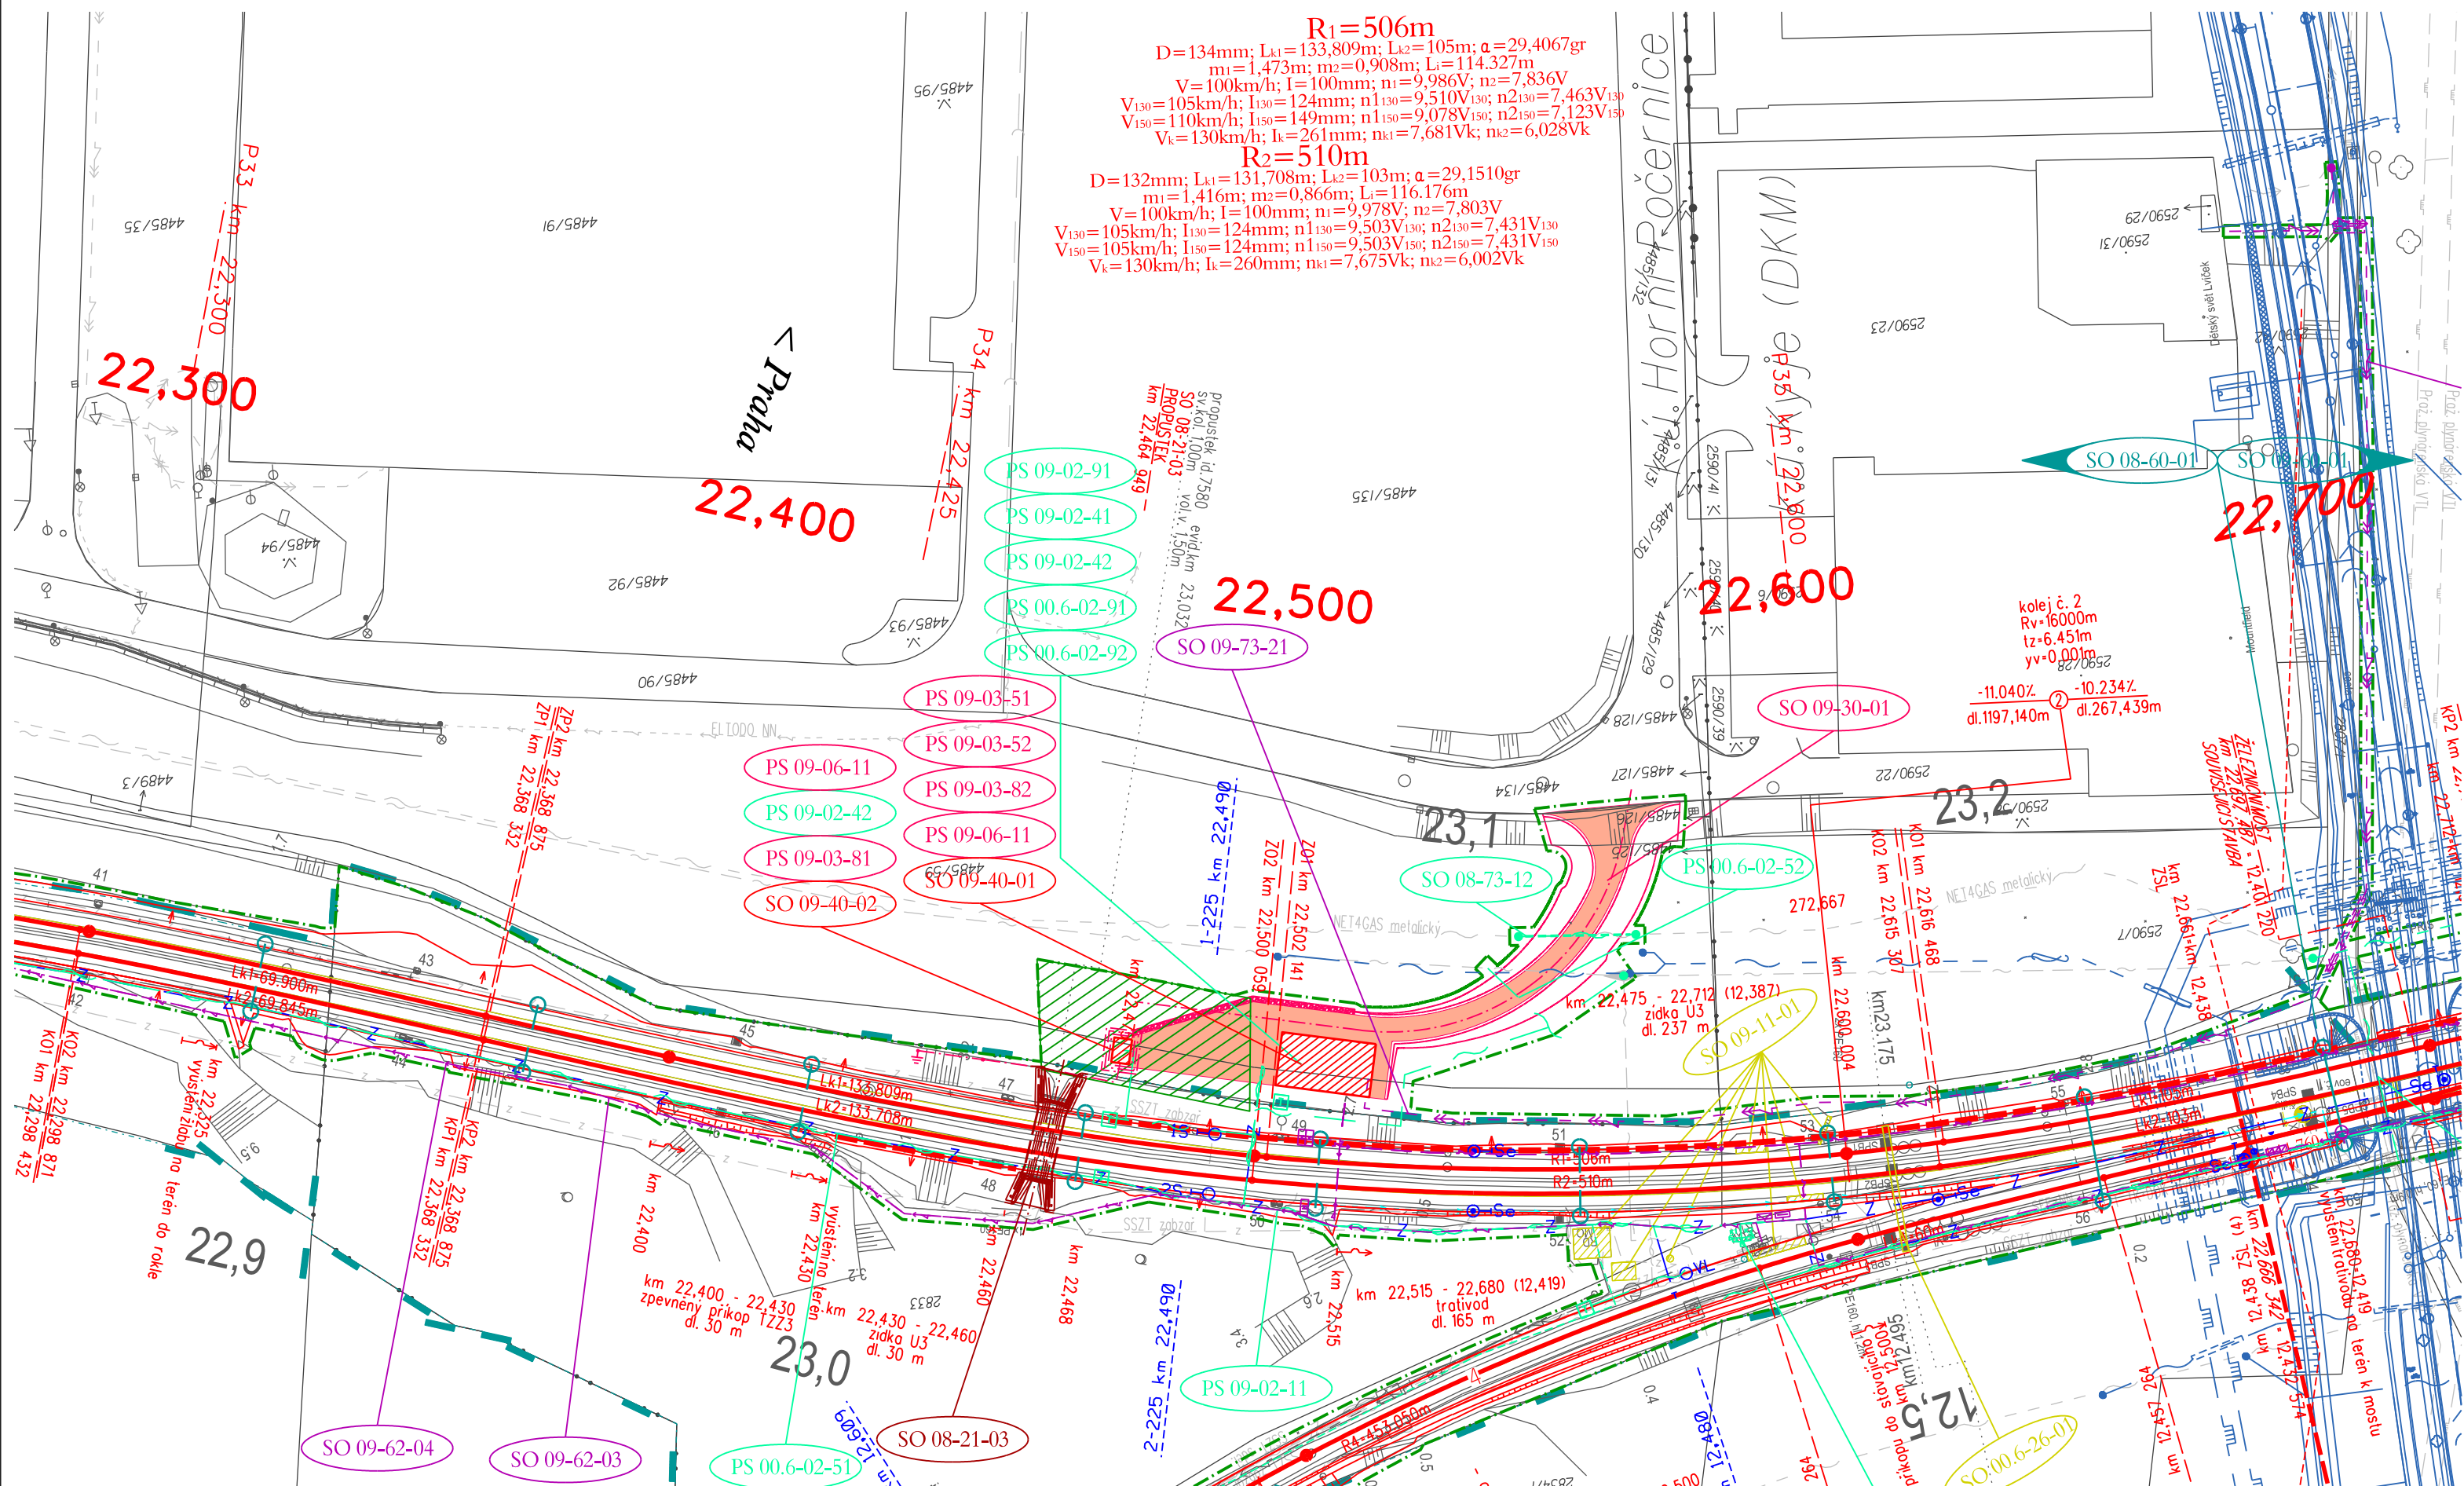

SO 08-10-01 Praha Horní Počernice - Výh. Skály, železniční svršek  
SO 08-11-01 Praha Horní Počernice - Výh. Skály, železniční spodek  
SO 08-60-01 Praha Horní Počernice - Výh. Skály, trakční vedení  
PS 08-01-11 Horní Počernice - Výh. Skály, traťové zabezpečovací zařízení  
PS 00.6-02-51 Mstětice - Odbočka Balabenka, úpravy DOK a TK SŽDC s.o.  
PS 00.6-02-53 Mstětice - Praha Vysočany, úpravy HDPE AŽD Praha  
PS 09-02-11 Výh. Skály, místní kabelizace  
SO 09-62-03 Výh. Skály, provizorní odbočka - přípojka nn, osvětlení  
SO 09-62-04 Výh. Skály, provizorní odbočka - DOÚO  
PS 09-03-81 Výh. Skály, měnič pro napájení zabezpečovacího zařízení  
SO 09-40-02 Výh. Skály, DAK, stavební část

V širším kontextu s předmětným stavebním objektem souvisí všechny PS a SO stavby.


obvod staveniště  
zařízení staveniště  
stávající stav  
hranice dražního pozemku  
sdělovací vedení  
zabezpečovací vedení  
vodovod  
kanalizace  
silnoproud nn  
silnoproud vn  
plynovod  
související stavba




AKTUALIZACE 06/2016

VÝŠKOVÝ SYSTÉM Bpv      SOUŘADNICOVÝ SYSTÉM S-JTSK

Číslo změny:	Obsah změny:	Datum změny:
01	-	-
02	-	-
03	-	-

<p><b>Investor:</b></p>  <p><i>Správa železniční dopravní cesty</i></p>	<p>Správa železniční dopravní cesty, s.o.          Dlážďená 1003/7, 110 00 Praha 1</p> <p>Stavební správa západ          Sokolovská 278/1955, 190 00 Praha 9</p>
--	--

<p>Generální projektant:</p> 	<p>SUDOP PRAHA a.s.          Olšanská 1a, 130 80 Praha 3          tel.: +420 267 094 111          fax: +420 224 230 316          e-mail: praha@sudop.cz</p>	<p>Hlavní inženýr projektu:          ING. MICHAL MEČL</p> <hr/> <p>Garant profese:          ING. JÁN KOVÁČ</p>
--	---	--

<b>Středisko:</b> <b>MOSTŮ</b>			
<b>Vedoucí střediska:</b>  ING. DANA WANGLER	<b>Odpovědný projektant SO, IO, PS:</b>  ING. JAROSLAV VOŘÍŠEK	<b>Vypracoval:</b>  ING. JAROSLAV VOŘÍŠEK	<b>Kontroloval:</b>  ING. JÁN KOVÁČ

Název akce:	Číslo smlouvy:	
	15 086 201	
OPTIMALIZACE TRAŽOVÉHO ÚSEKU MSTĚTICE (MIMO) - PRAHA-VYSOČANY (VČETNĚ)	Projektový stupeň:	
	PD	
Část:	Datum:	
	08/2016	
SO 08-21-03 PRAHA HORNÍ POČERNICE - VÝH. SKÁLY PROPUSTEK V EV. KM 23,032	Číslo části:	
	E.1.04	
Název přílohy:	Měřítko:	Počet formátů:
	1:1000	4
SITUACE	Číslo přílohy:	
	2.1	

DOKUMENT LZE UŽÍVAT POUZE VE SMYSLU PŘÍSLUŠNÉ SMLOUVY O DILO. ŽÁDNÁ JEHO ČÁST NEMŮŽE BÝT DLE ZÁKONA č. 121/2000 Sb. KOPIROVÁNA NEBO JINÝM ZPŮSOBEM ROZŠÍŘOVÁNA BEZ SOUHLASU SUDOP PRAHA a