



SO 11-21-01 ŽST PRAHA VYSOČANY, PROPUSTEK V EV. KM 5,916


PŮDORYS 1:100

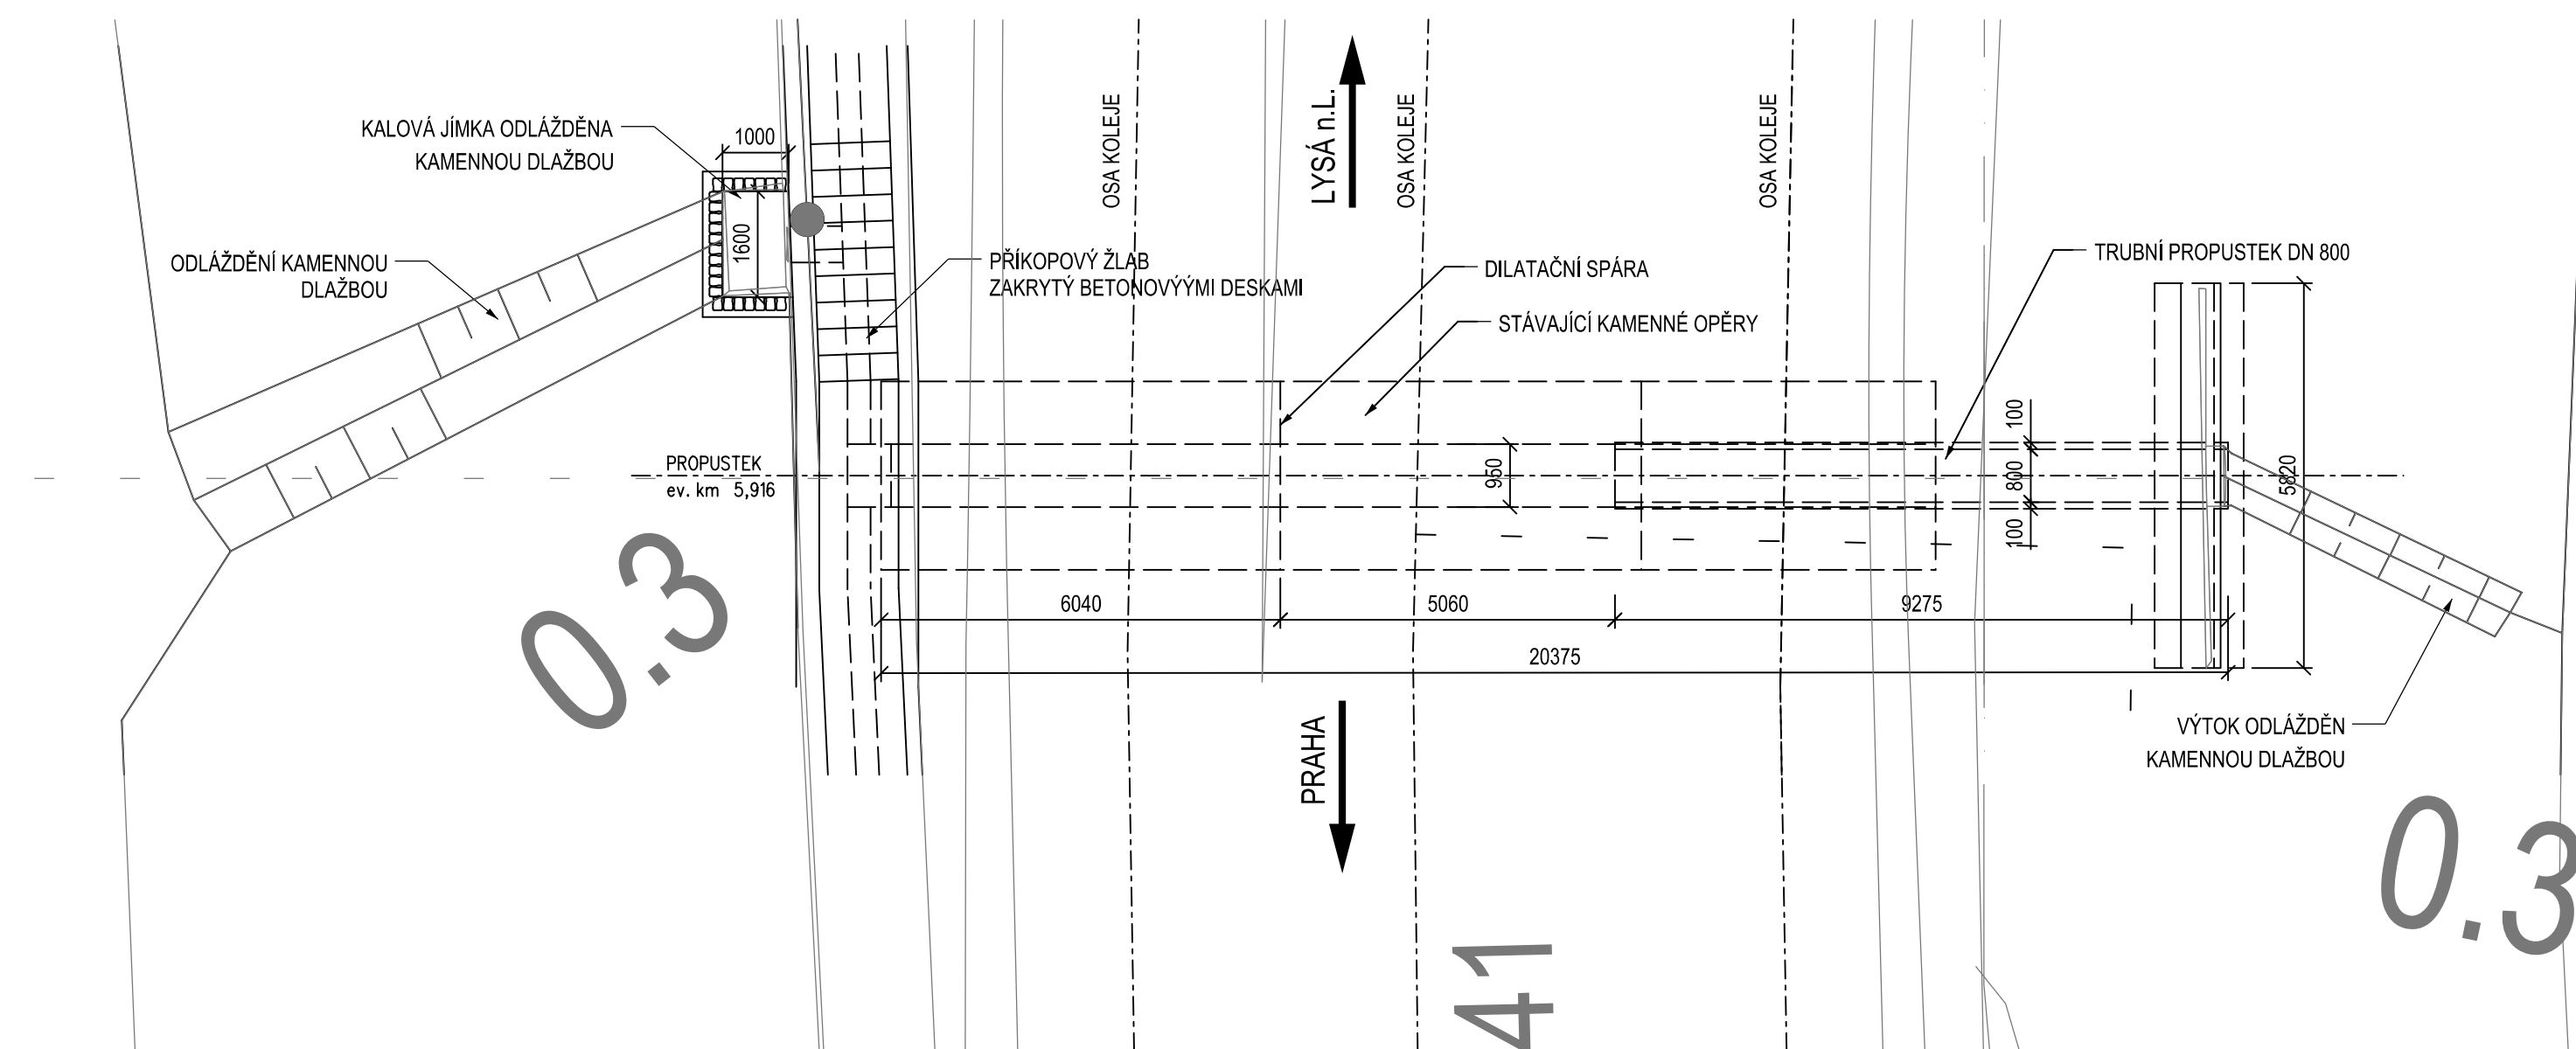

PŘÍČNÝ ŘEZ 1:100

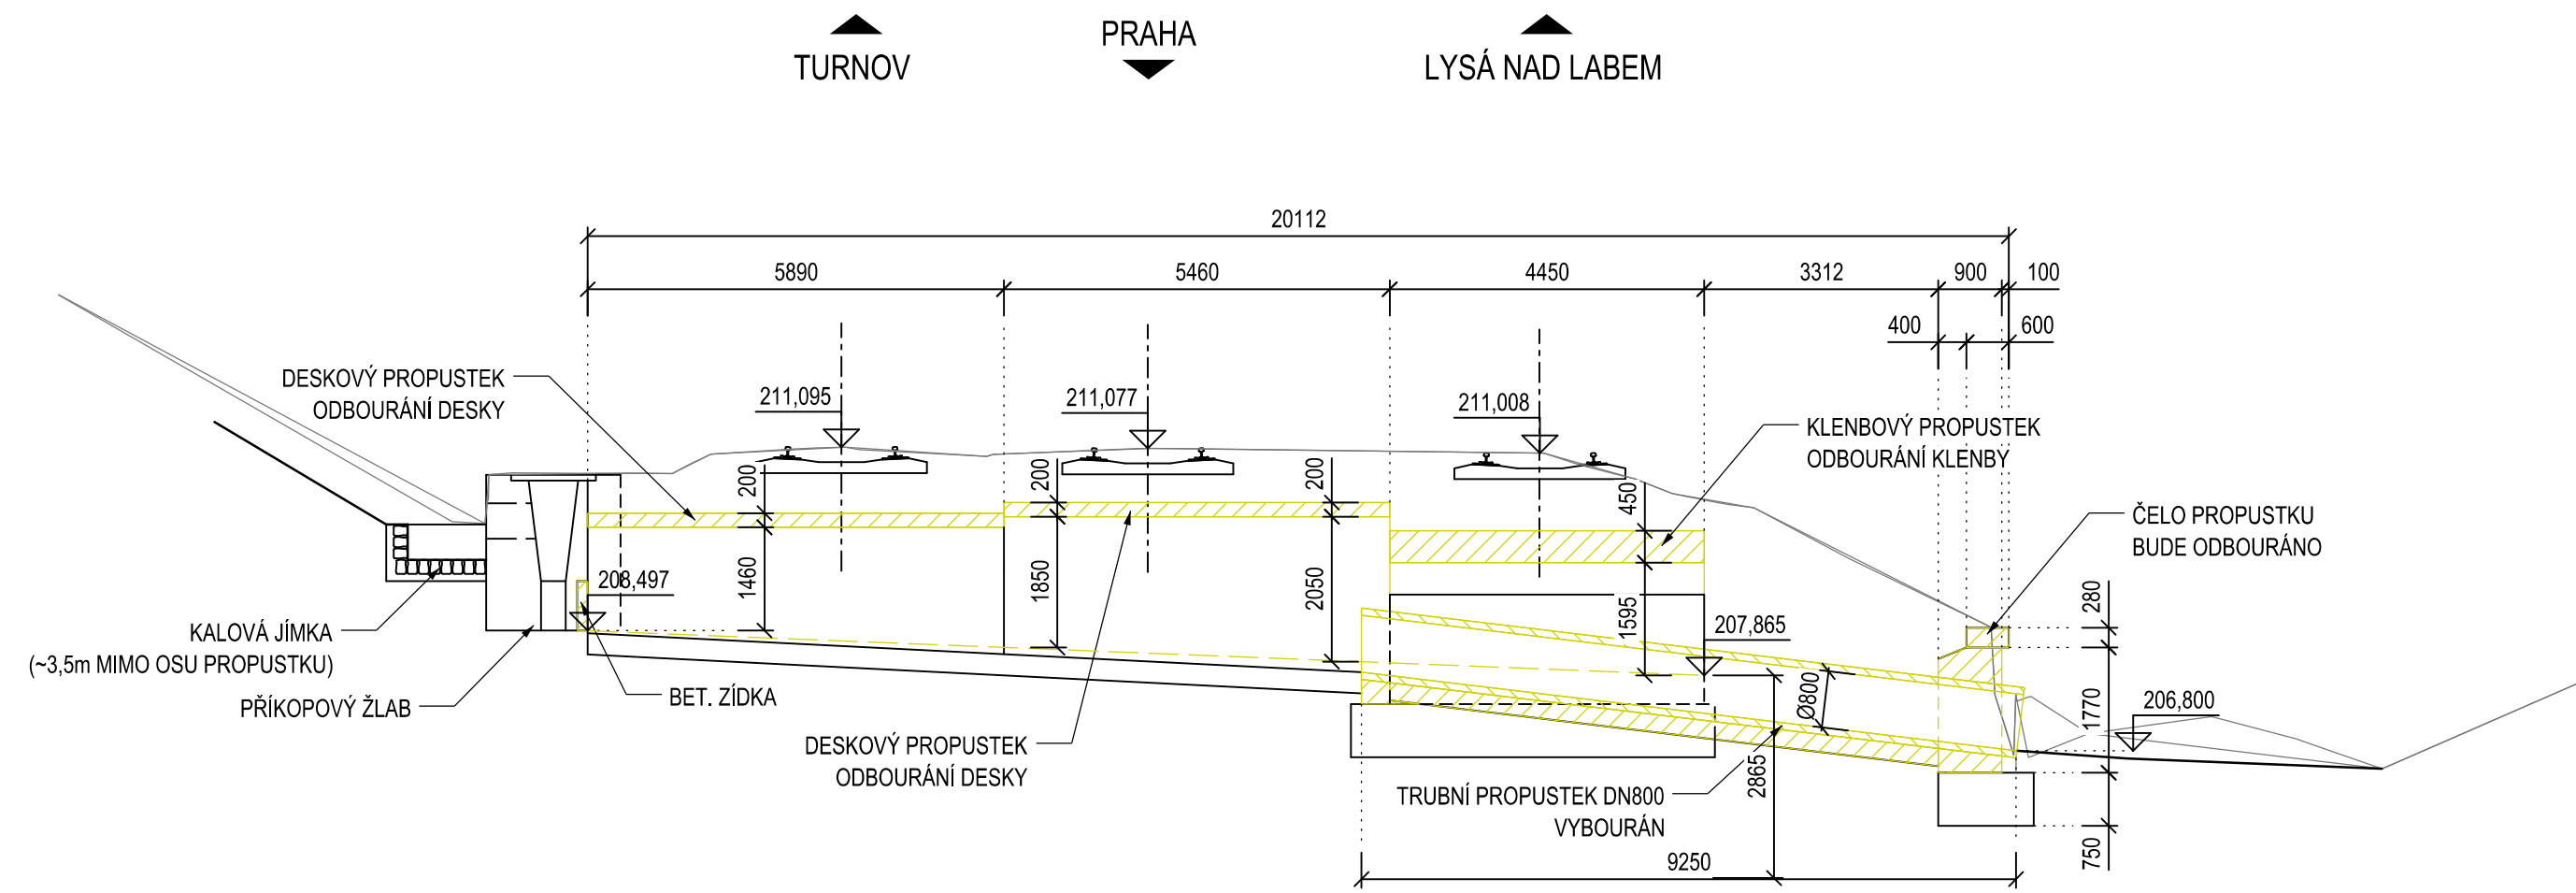


PODÉLNÝ ŘEZ 1:100

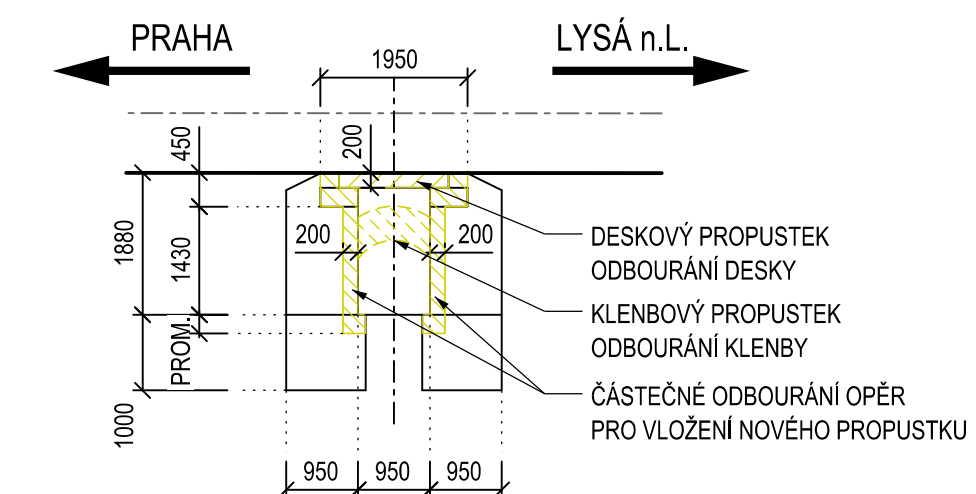

AKTUALIZACE 03/2016

VÝŠKOVÝ SYSTÉM Bpv

Číslo změny:	Obsah změny:	Datum změny:
01	-	
02	-	
03	-	

 SUDOPRAHA	Vypracoval: <i>Sam</i> ING. TOMÁŠ SOUKUP	Kontroloval: <i>Novák</i> ING. JÁN KOVÁČ	
	Název přílohy:	Měřtko: 1:100	Datum: 08/201

STÁVAJÍCÍ STAV

DOKUMENT LZE UŽÍVAT POUZE VE SMYSLU PŘÍSLUŠNÉ SMLOUVY O DÍLO. ŽÁDNÁ JEHO ČÁST NEMŮŽE BÝT DLE ZÁKONA č.121/2000 Sb. KOPÍROVÁNA NEBO JINÝM ZPŮSOBEM ROZŠÍŘOVÁNA. BEZ SOUHLASU SUDOP PRAHA