SO 06-23-02 OPĚRNÁ ZEĎ V KM 18,525 - 18,555

PŮDORYS, M 1:100

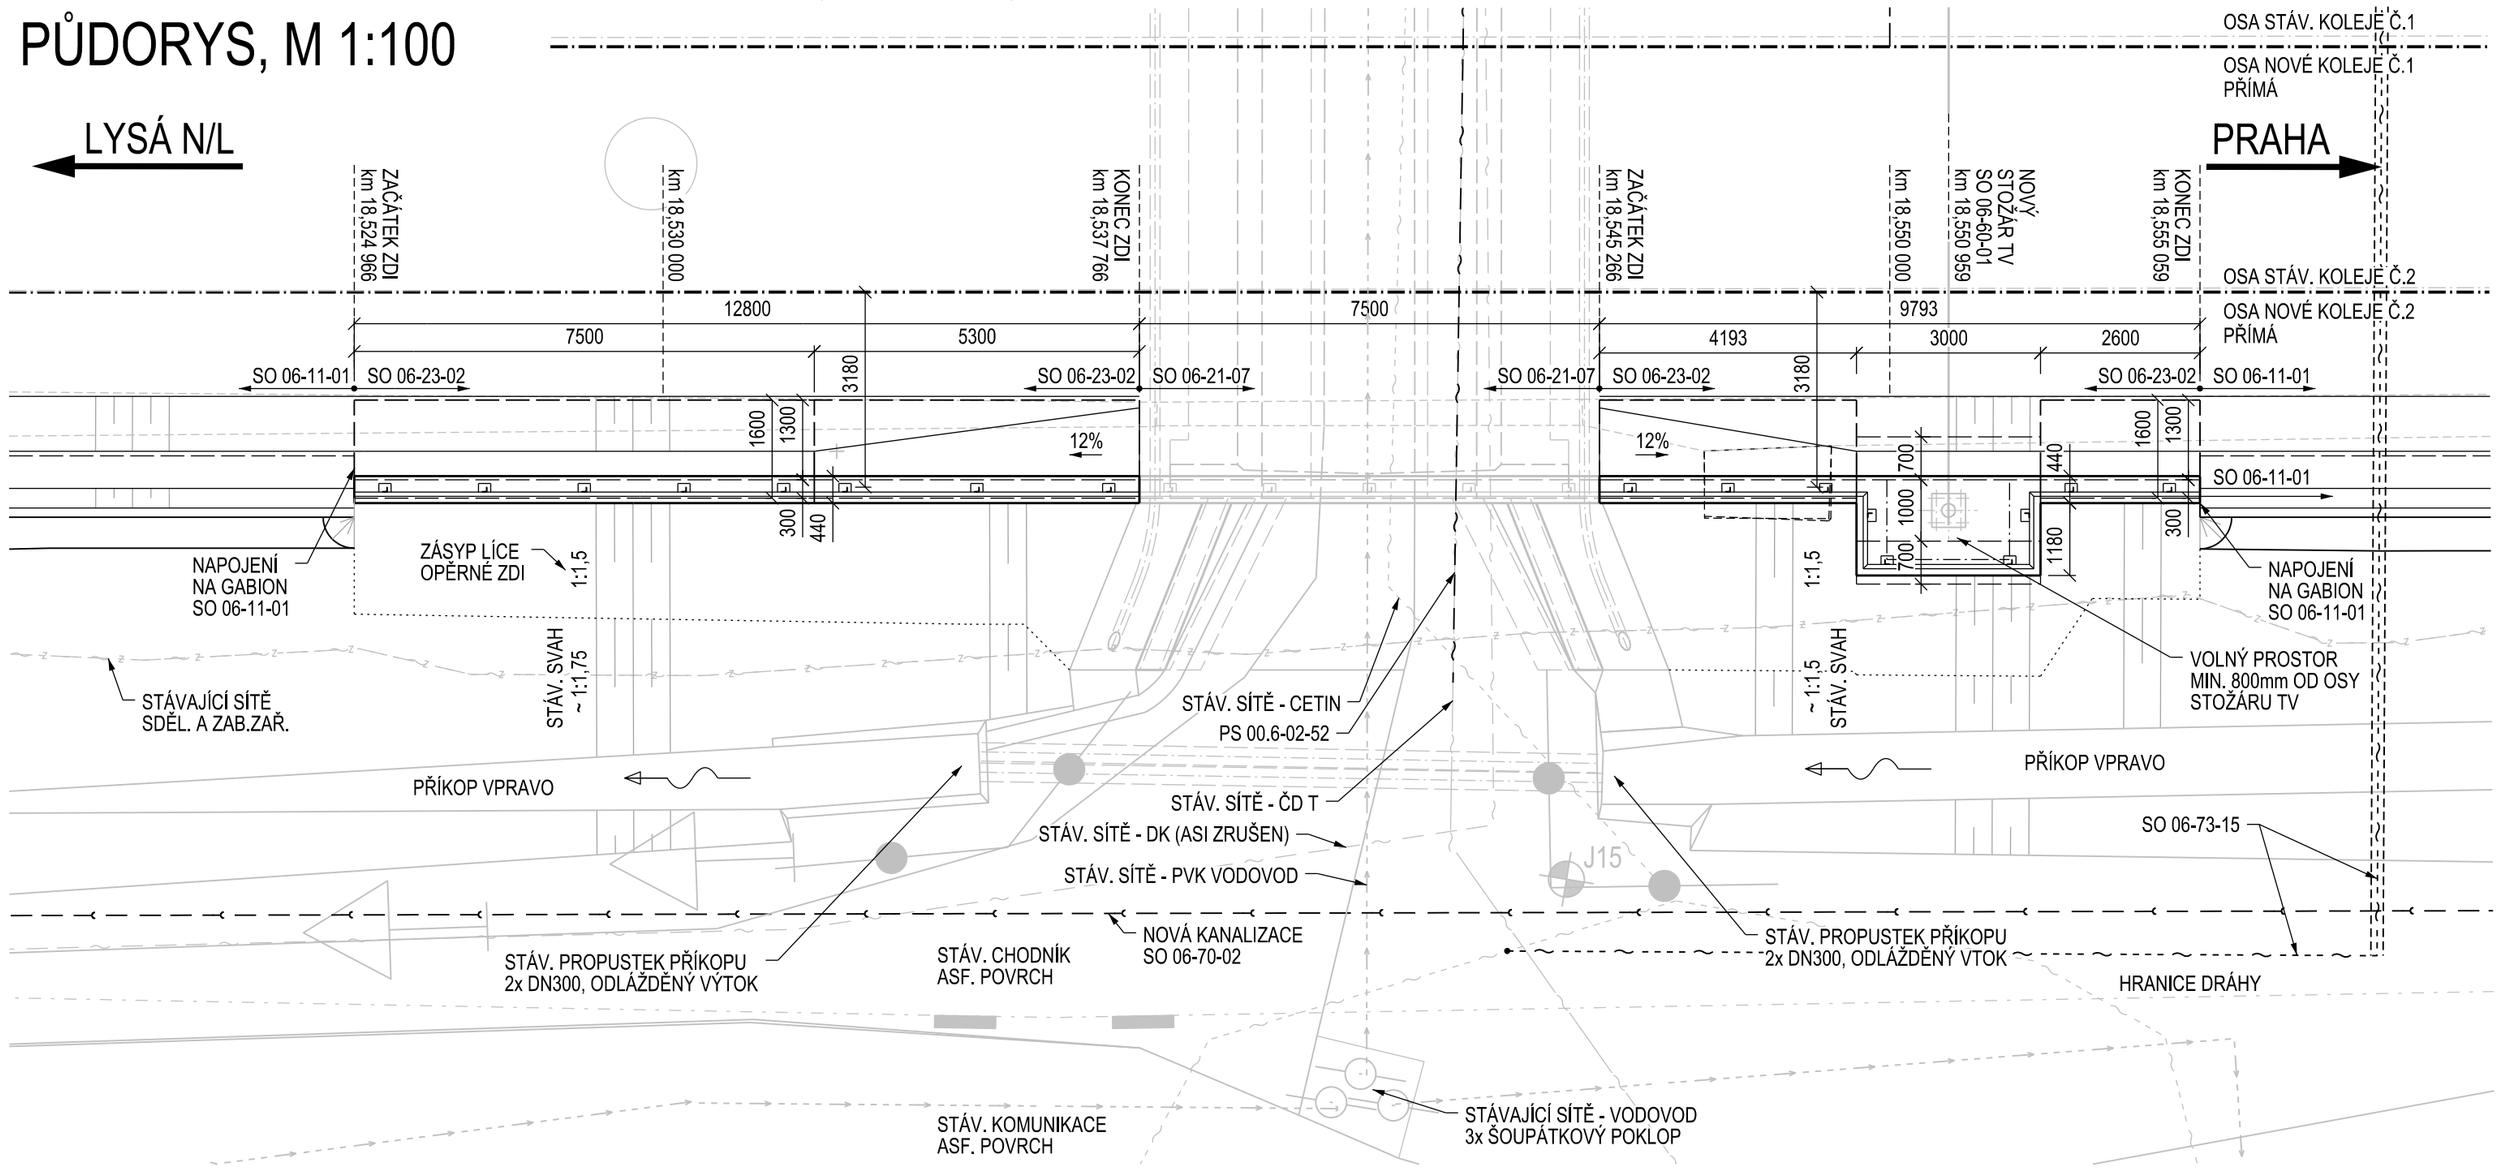

PODÉLNÝ ŘEZ, M 1:100

PŘÍKOPEM VPRAVO

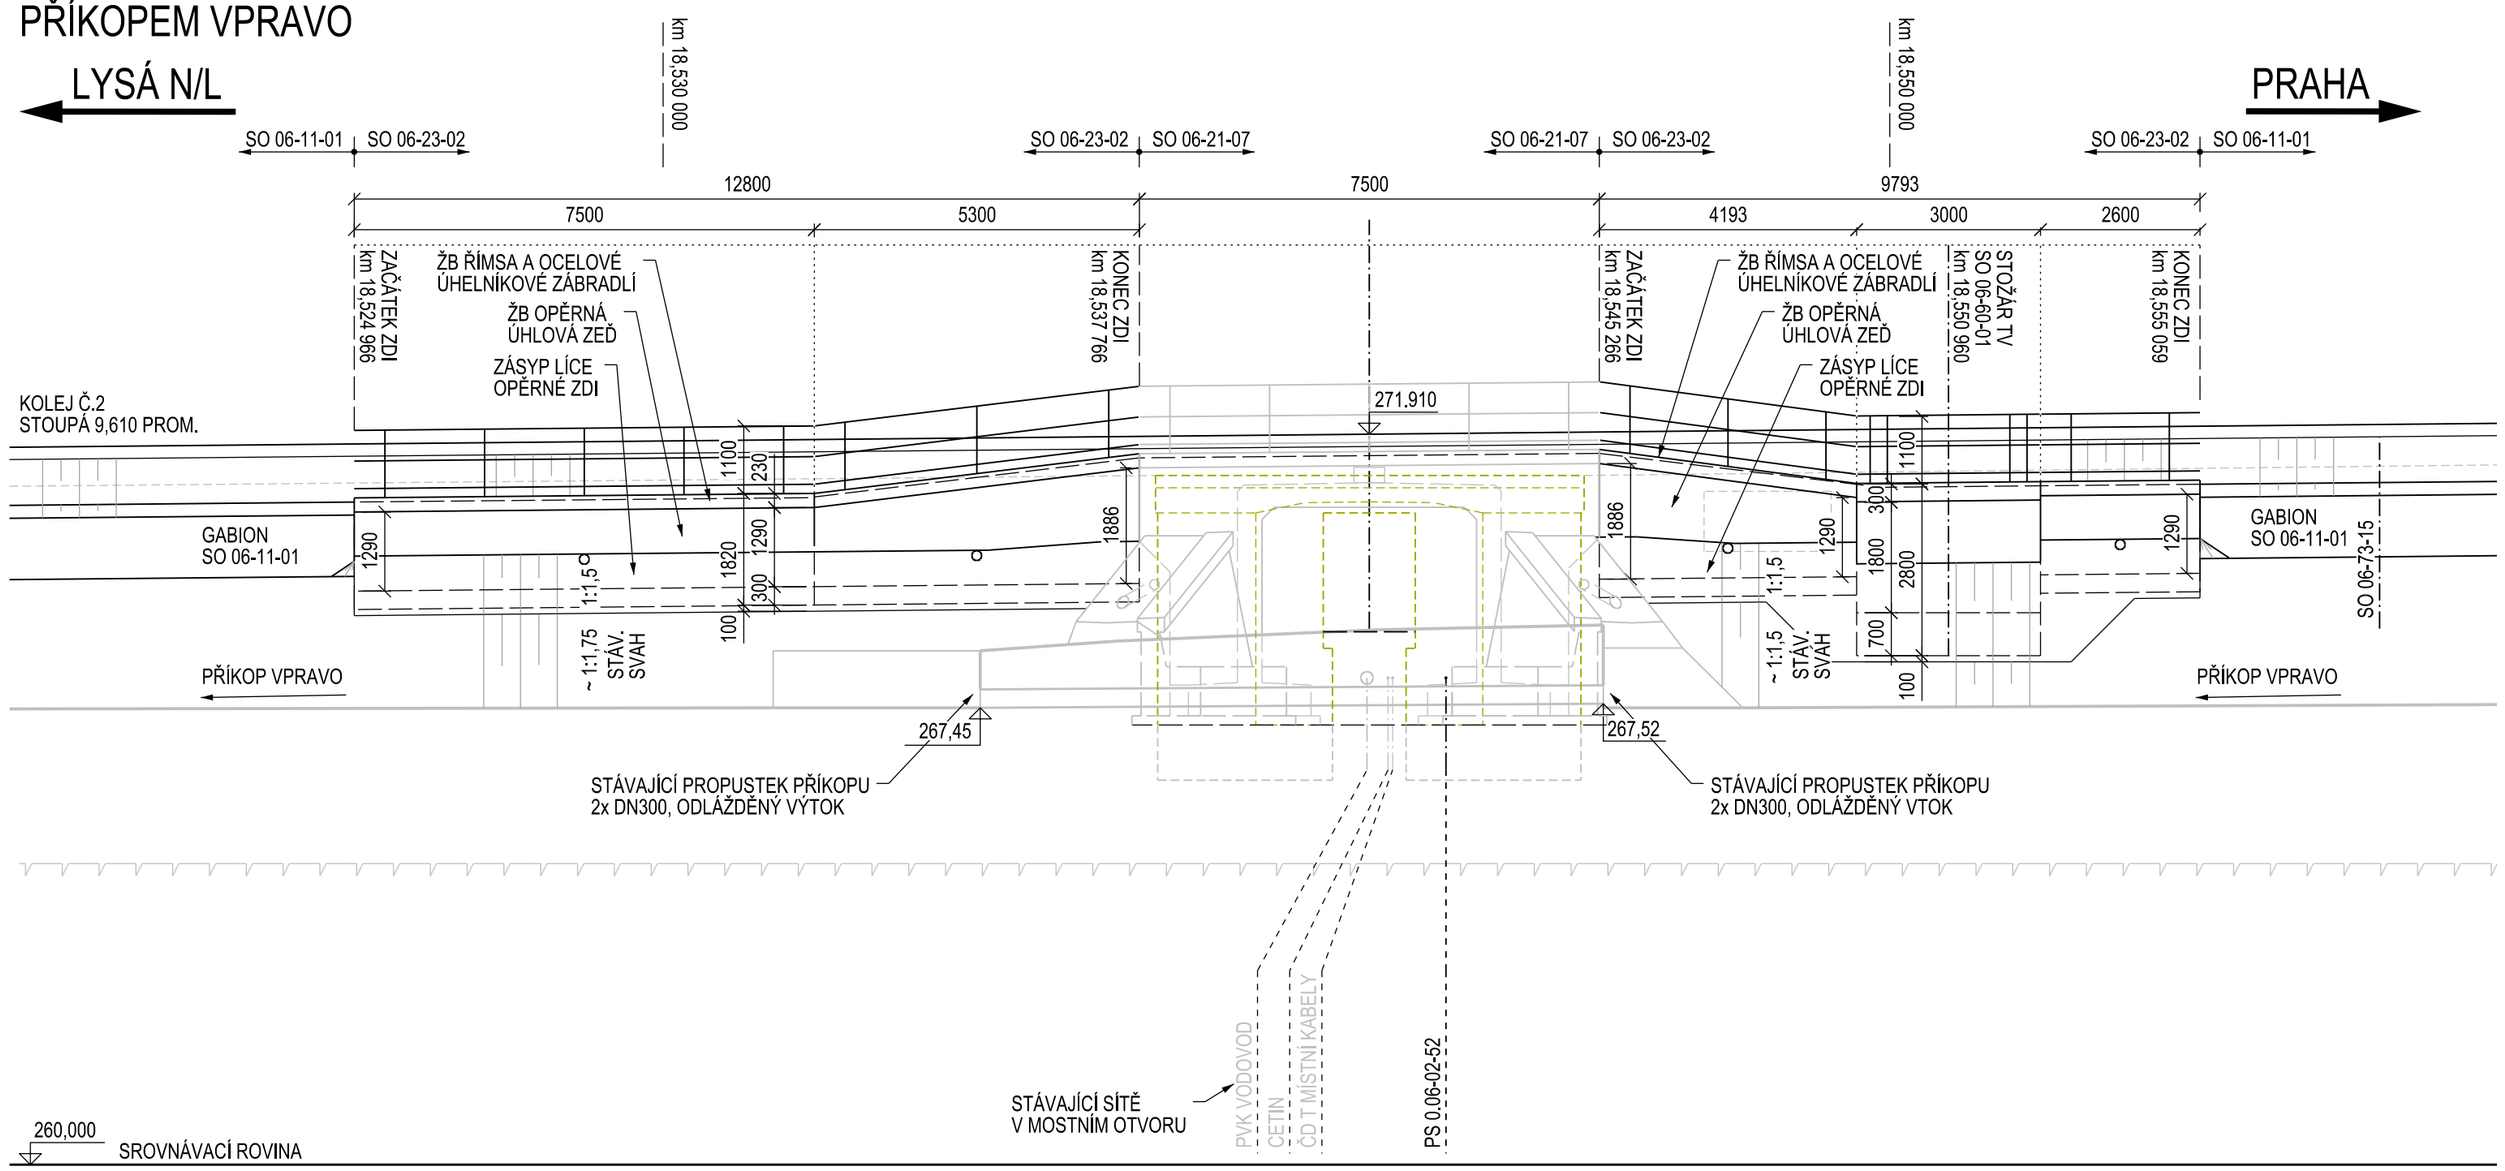

AKTUALIZACE 06/2016

VÝŠKOVÝ SYSTÉM Bpv SOUŘADNICOVÝ SYSTÉM S-JTSK

Číslo změny:	Obsah změny:	Datum změny:
01	-	-
02	-	-
03	-	-

Investor:
Správa železniční dopravní cesty, s.o.
Dlážděná 1003/7, 110 00 Praha 1

Stavební správa západ
Sokolovská 278/1955, 190 00 Praha 9

Generální projektant:
SUDOP PRAHA a.s.
Olšanská 1a, 130 80 Praha 3
tel.: +420 267 094 111
fax: +420 224 230 316
e-mail: praha@sudop.cz

Hlavní inženýr projektu: ING. MICHAL MEČL
Garant profese: ING. JÁN KOVÁČ

Středisko: MOSTŮ

Vedoucí střediska:	Odpovědný projektant SO, IO, PS:	Vypracoval:	Kontroloval:
ING. DANA WANGLER	ING. JAROSLAV VOŘÍŠEK	ING. JAROSLAV VOŘÍŠEK	ING. JÁN KOVÁČ

Název akce:
OPTIMALIZACE TRAŤOVÉHO ÚSEKU MSTĚTICE (MIMO) - PRAHA-VYSOČANY (VČETNĚ)

Číslo smlouvy: 15 086 201
Projektový stupeň: PD
Datum: 08/2016
Číslo části: E.1.04

Část:
SO 06-23-02 MSTĚTICE - PRAHA HORNÍ POČERNICE, OPĚRNÁ ZEĎ V KM 18,525 - 18,555

Název přílohy:
PŮDORYS A ŘEZY

Měřítko: 1:100
Počet formátů: 6
Číslo přílohy: **2.2**

DOKUMENT LZE UŽÍVAT POUZE VE SMYSLU PŘÍSLUŠNÉ SMLOUVY O DÍLO. ŽÁDNÁ JEHO ČÁST NEMŮŽE BÝT DLE ZÁKONA č.121/2000 Sb. KOPÍROVÁNA NEBO JINÝM ZPŮSOBEM ROZŠIŘOVÁNA. BEZ SOUHLASU SUDOP PRAHA a.s.