



VZOROVÝ PŘÍČNÝ ŘEZ, 1:100

ŘEZ A-A

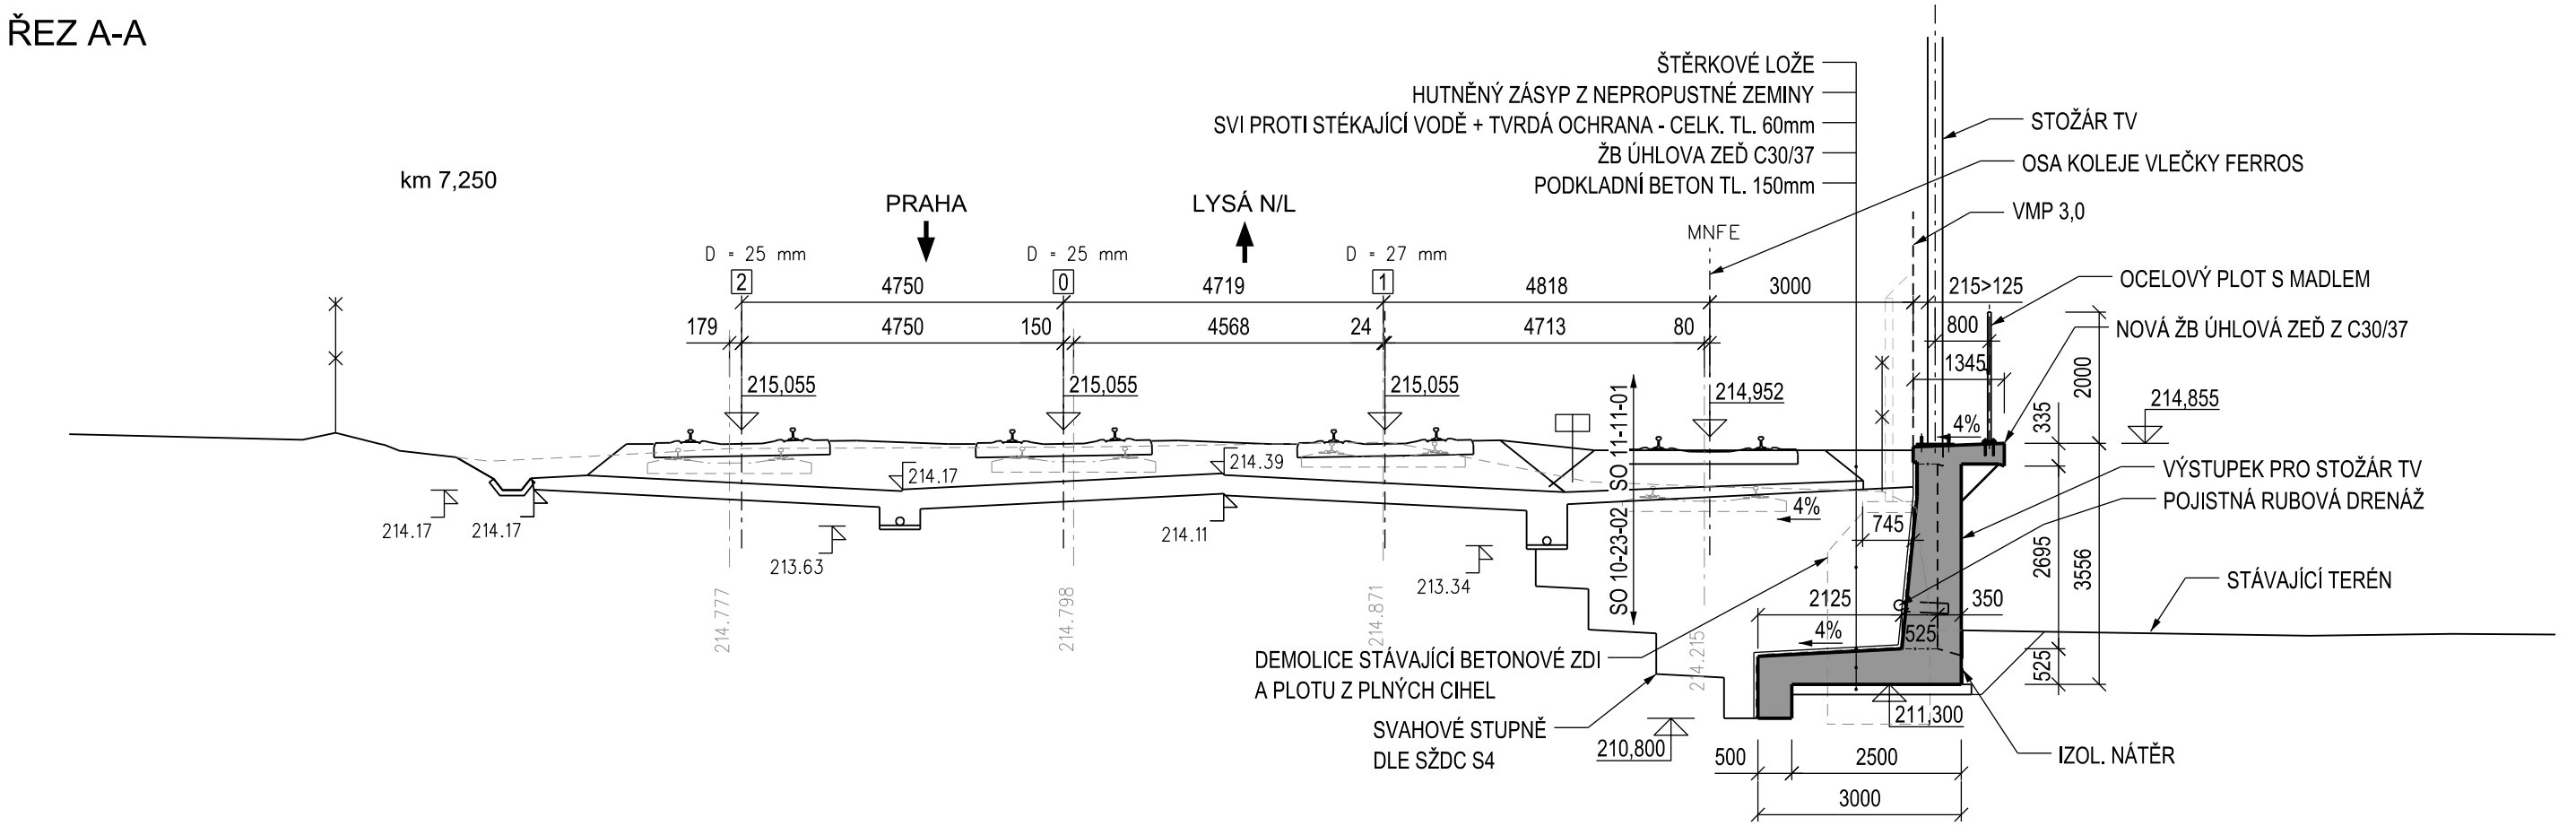


STÁVAJÍCÍ STAV
DLE ZAMĚŘENÍ, 1:100

ZAMĚŘENÍ STÁVAJÍCÍ ZDI 2015-09-17

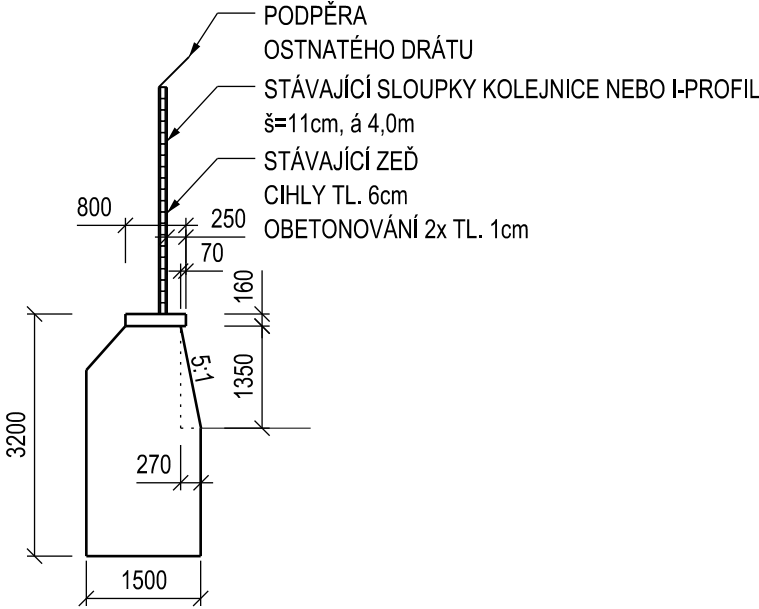


ŘEZ B-B

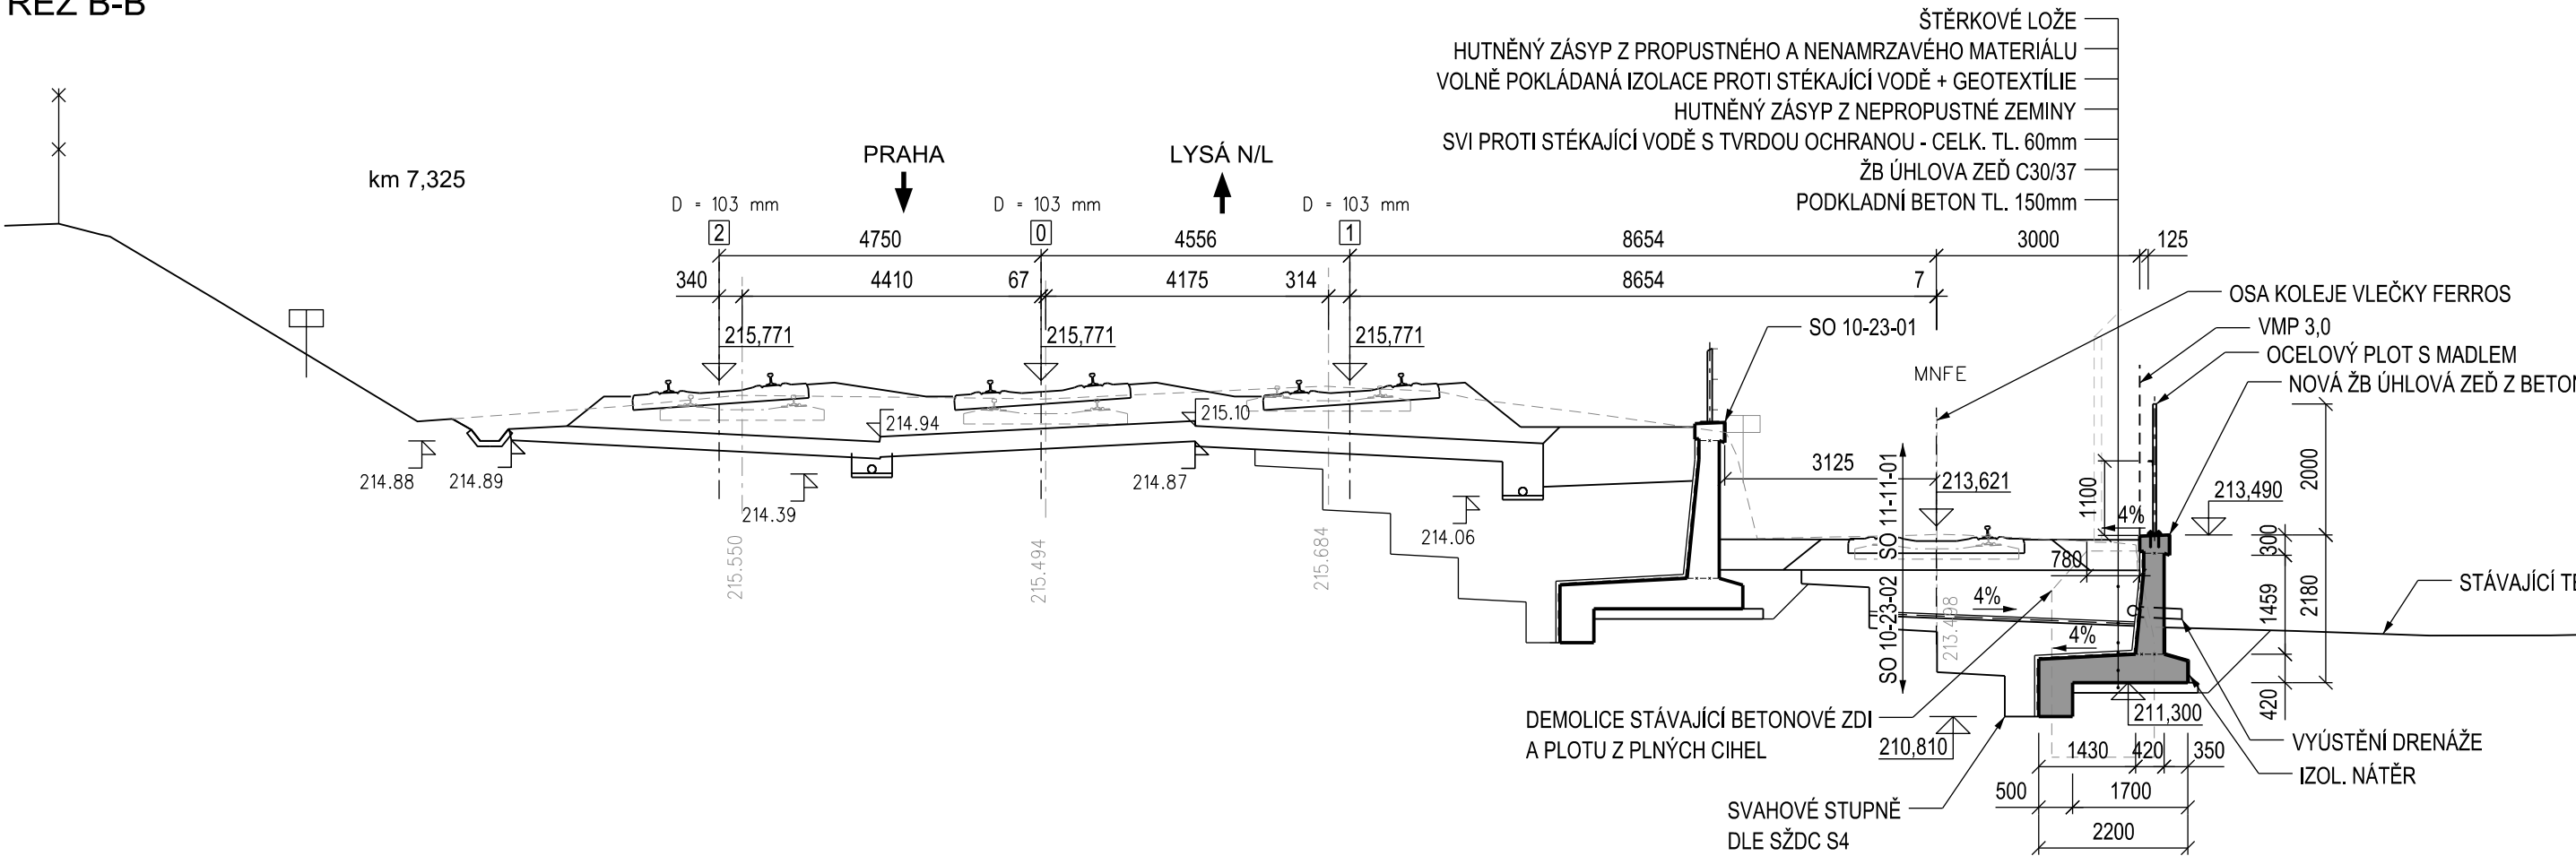

AKTUALIZACE 03/2016

VÝŠKOVÝ SYSTÉM Bpv SOUŘADNICOVÝ SYSTÉM S-JTSK ±0,000 = xxx,xx m n. m.

Č.změny	Text změny - odůvodnění	Datum	Podpis
		NÁZEV PŘÍLOHY	
		VZOROVÝ PŘÍČNÝ ŘEZ	
VYPRACOVAL		MĚŘÍTKO	DATUM
ING. JÁN KOVÁČ		1:100	08/2016
		PŘÍLOHA	
		7	