


SO 10-26-02 VÝH. SKÁLY - PRAHA VYSOČANY, NÁVĚSTNÍ LÁVKA V KM 10,664


PŘÍČNÝ ŘEZ 1:100

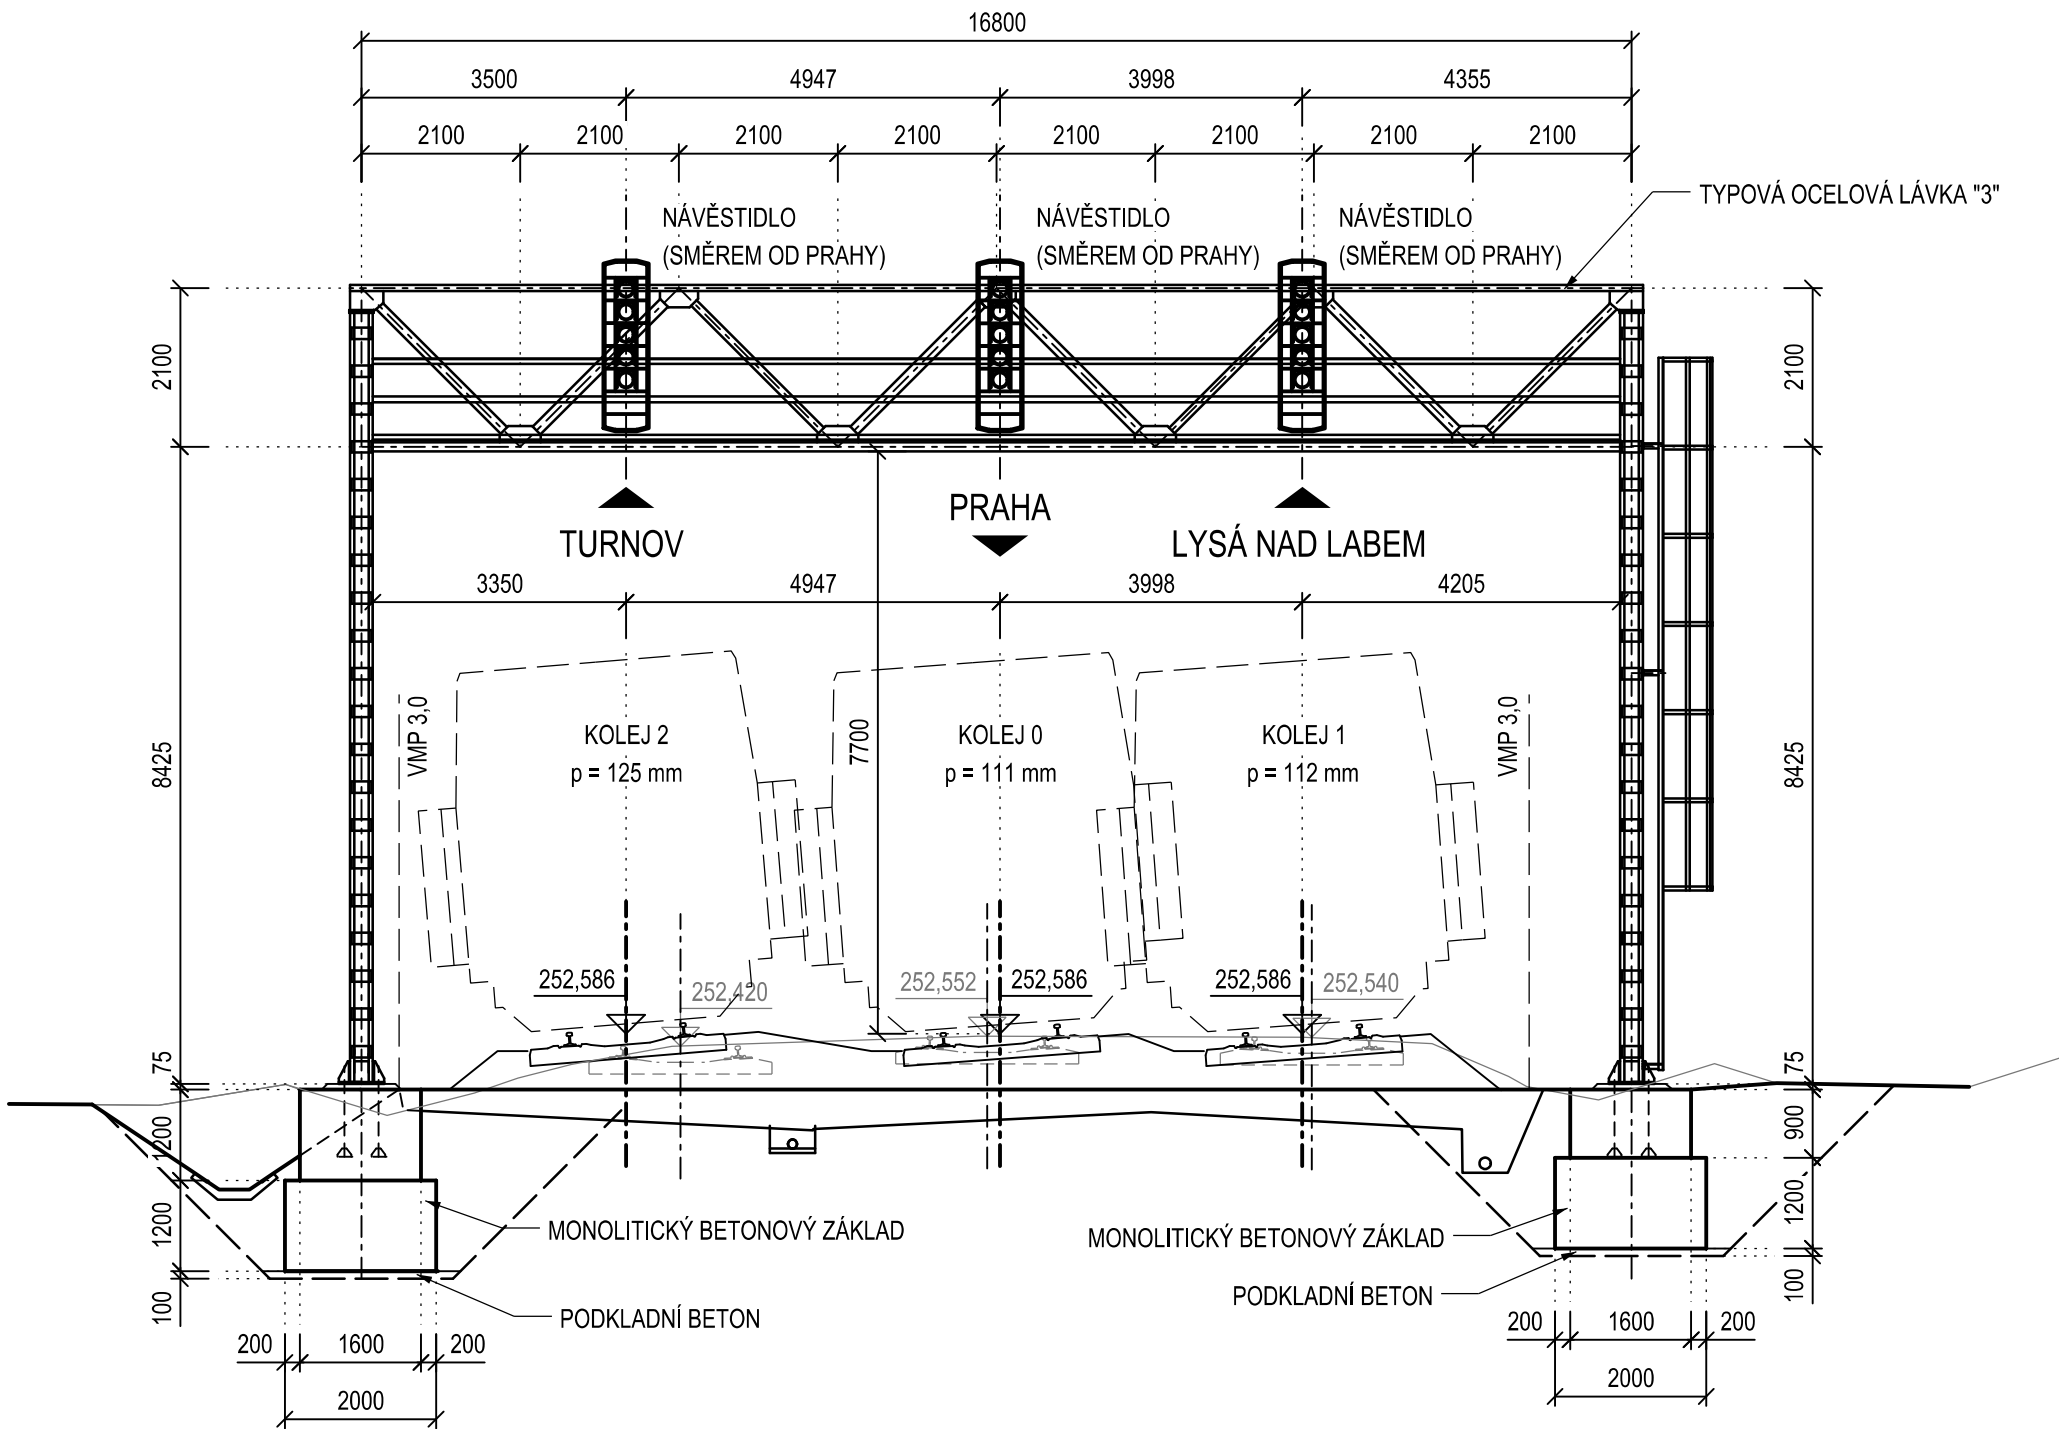

AKTUALIZACE 03/2016

VÝŠKOVÝ SYSTÉM Bpv

Číslo změny:	Obsah změny:	Datum změny:
01	-	-
02	-	-
03	-	-

	Vypracoval: ING. TOMÁŠ SOUKUP <i>Soukup</i>		Kontroloval: ING. JÁN KOVÁČ <i>Kováč</i>	
	Měřítko: 1:100		Datum: 08/2016	
	PŘÍČNÝ ŘEZ		Číslo části a přílohy: 3	