



SO 06-21-05 PROPUSTEK V EV. km 18,380
NOVÝ STAV - PŮDORYS, M 1:100

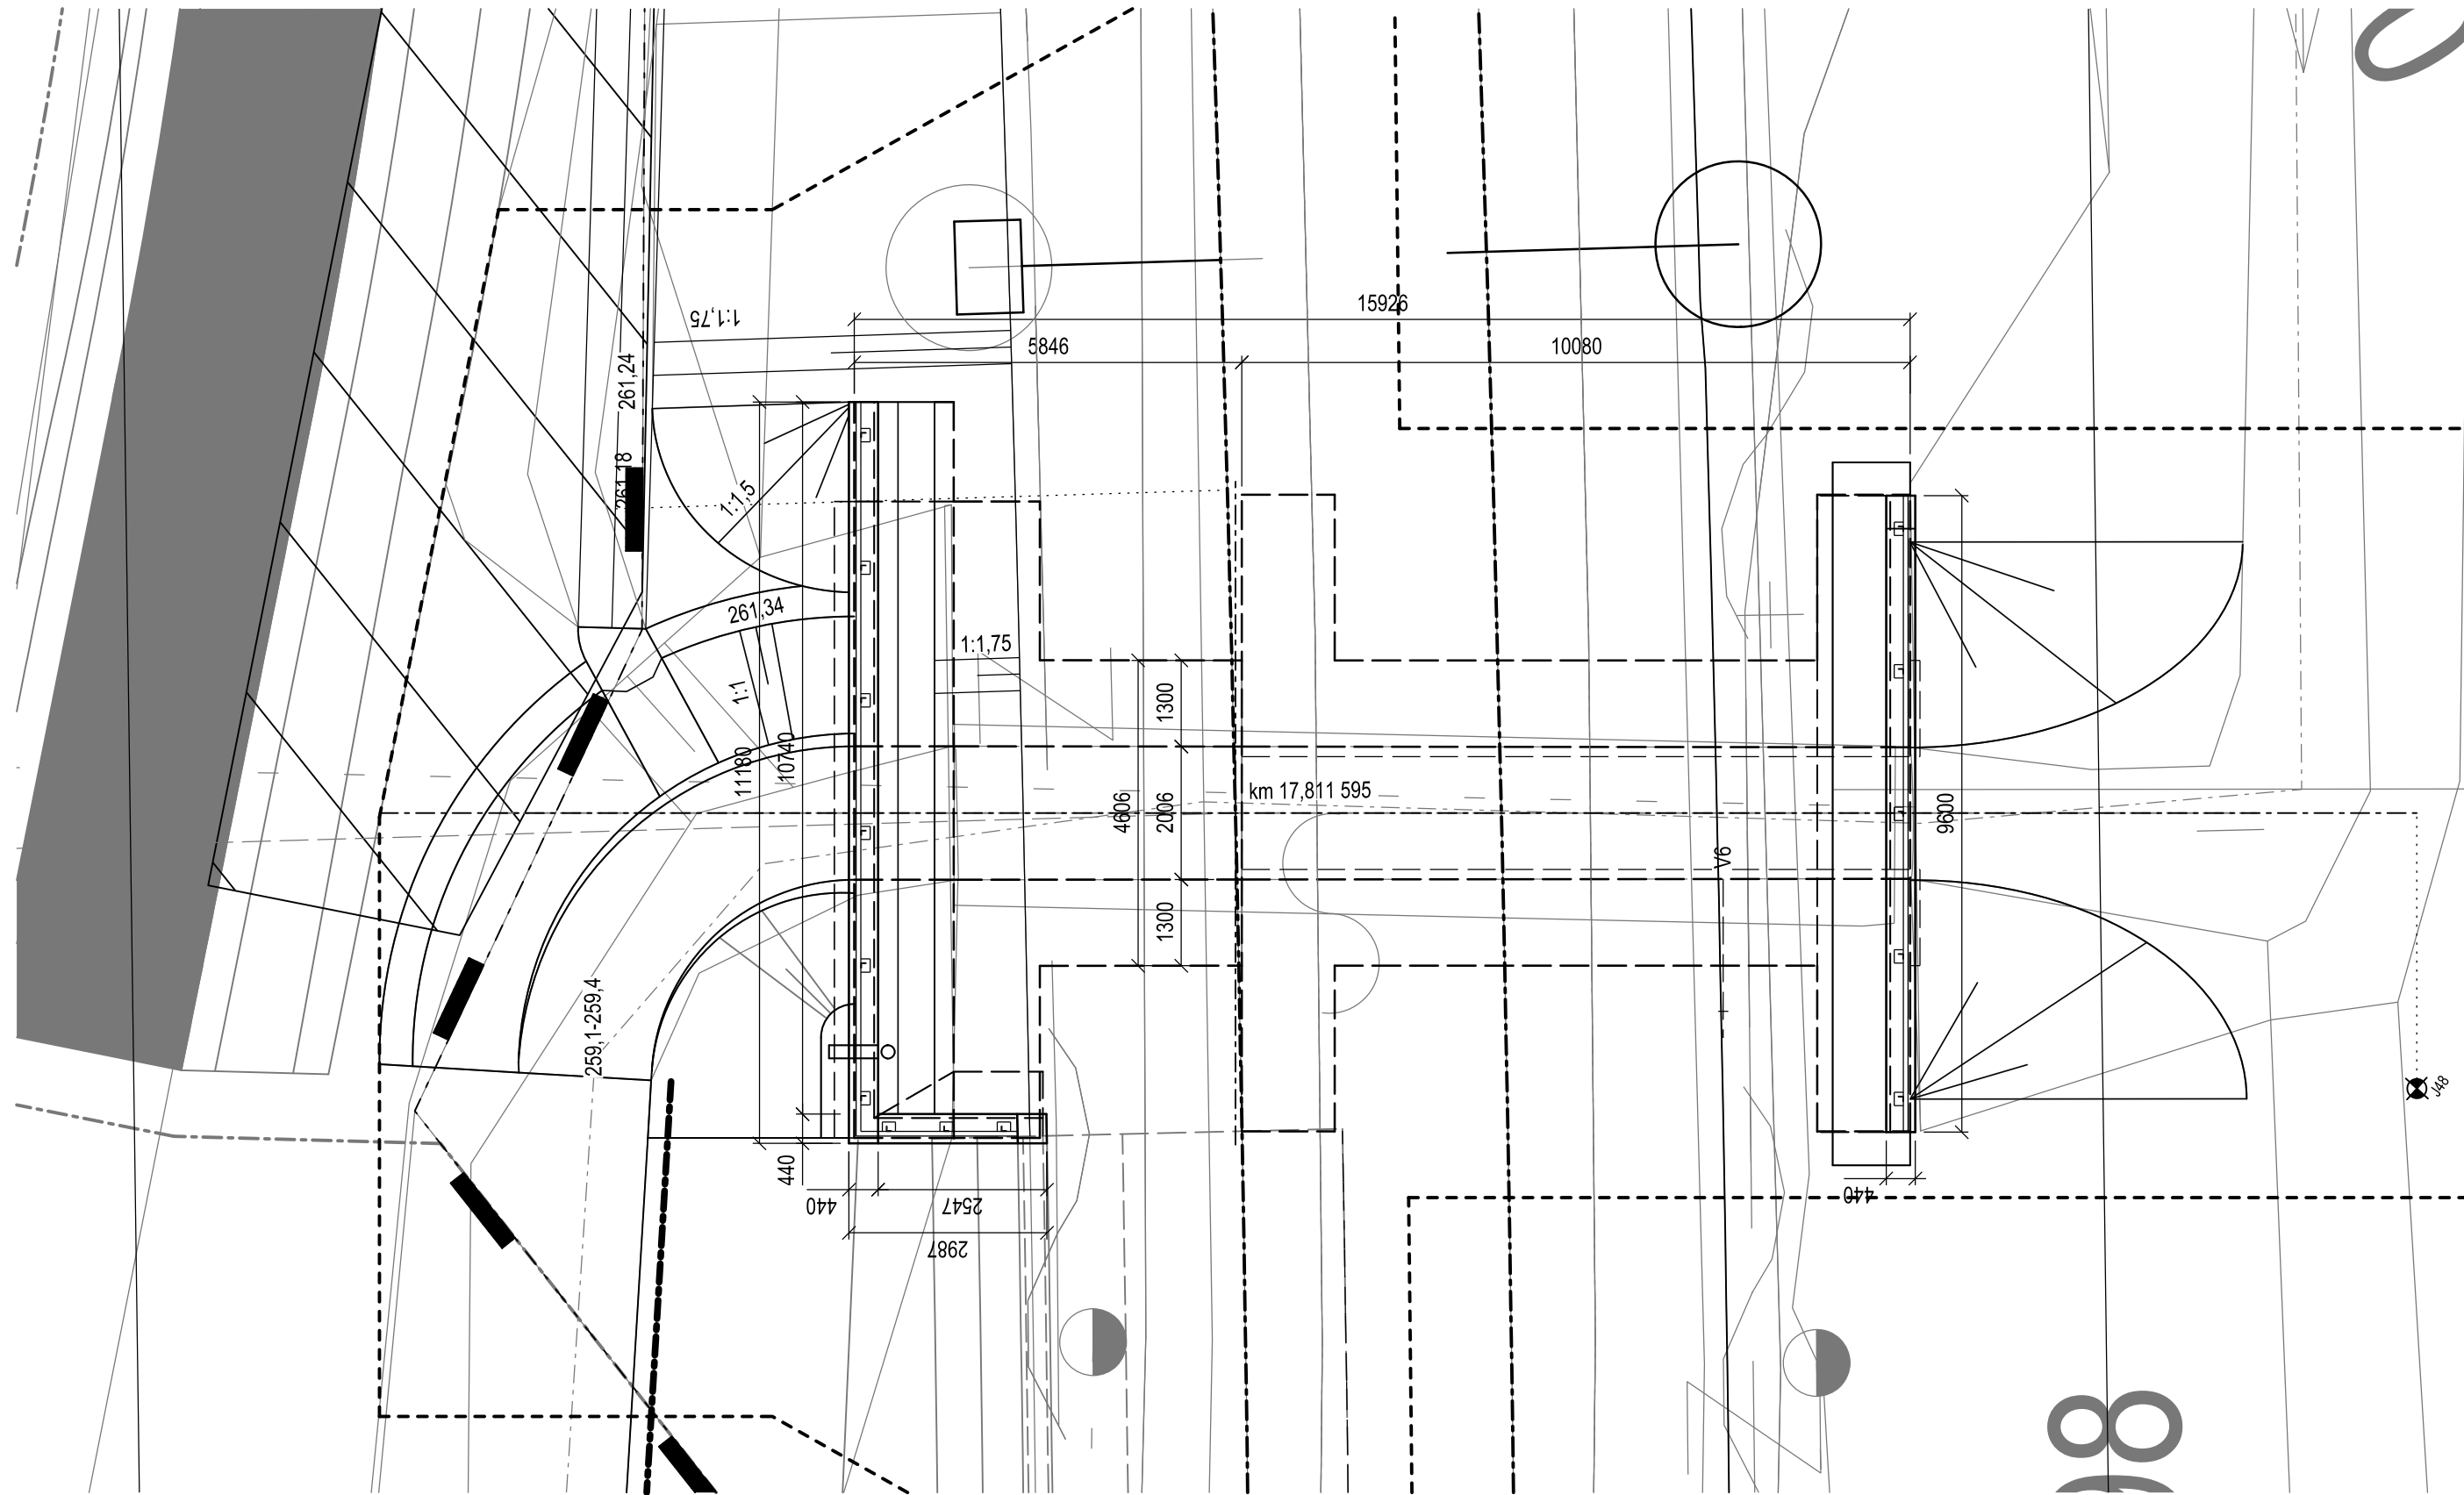

STÁV. STAV - PŮDORYS, M 1:100

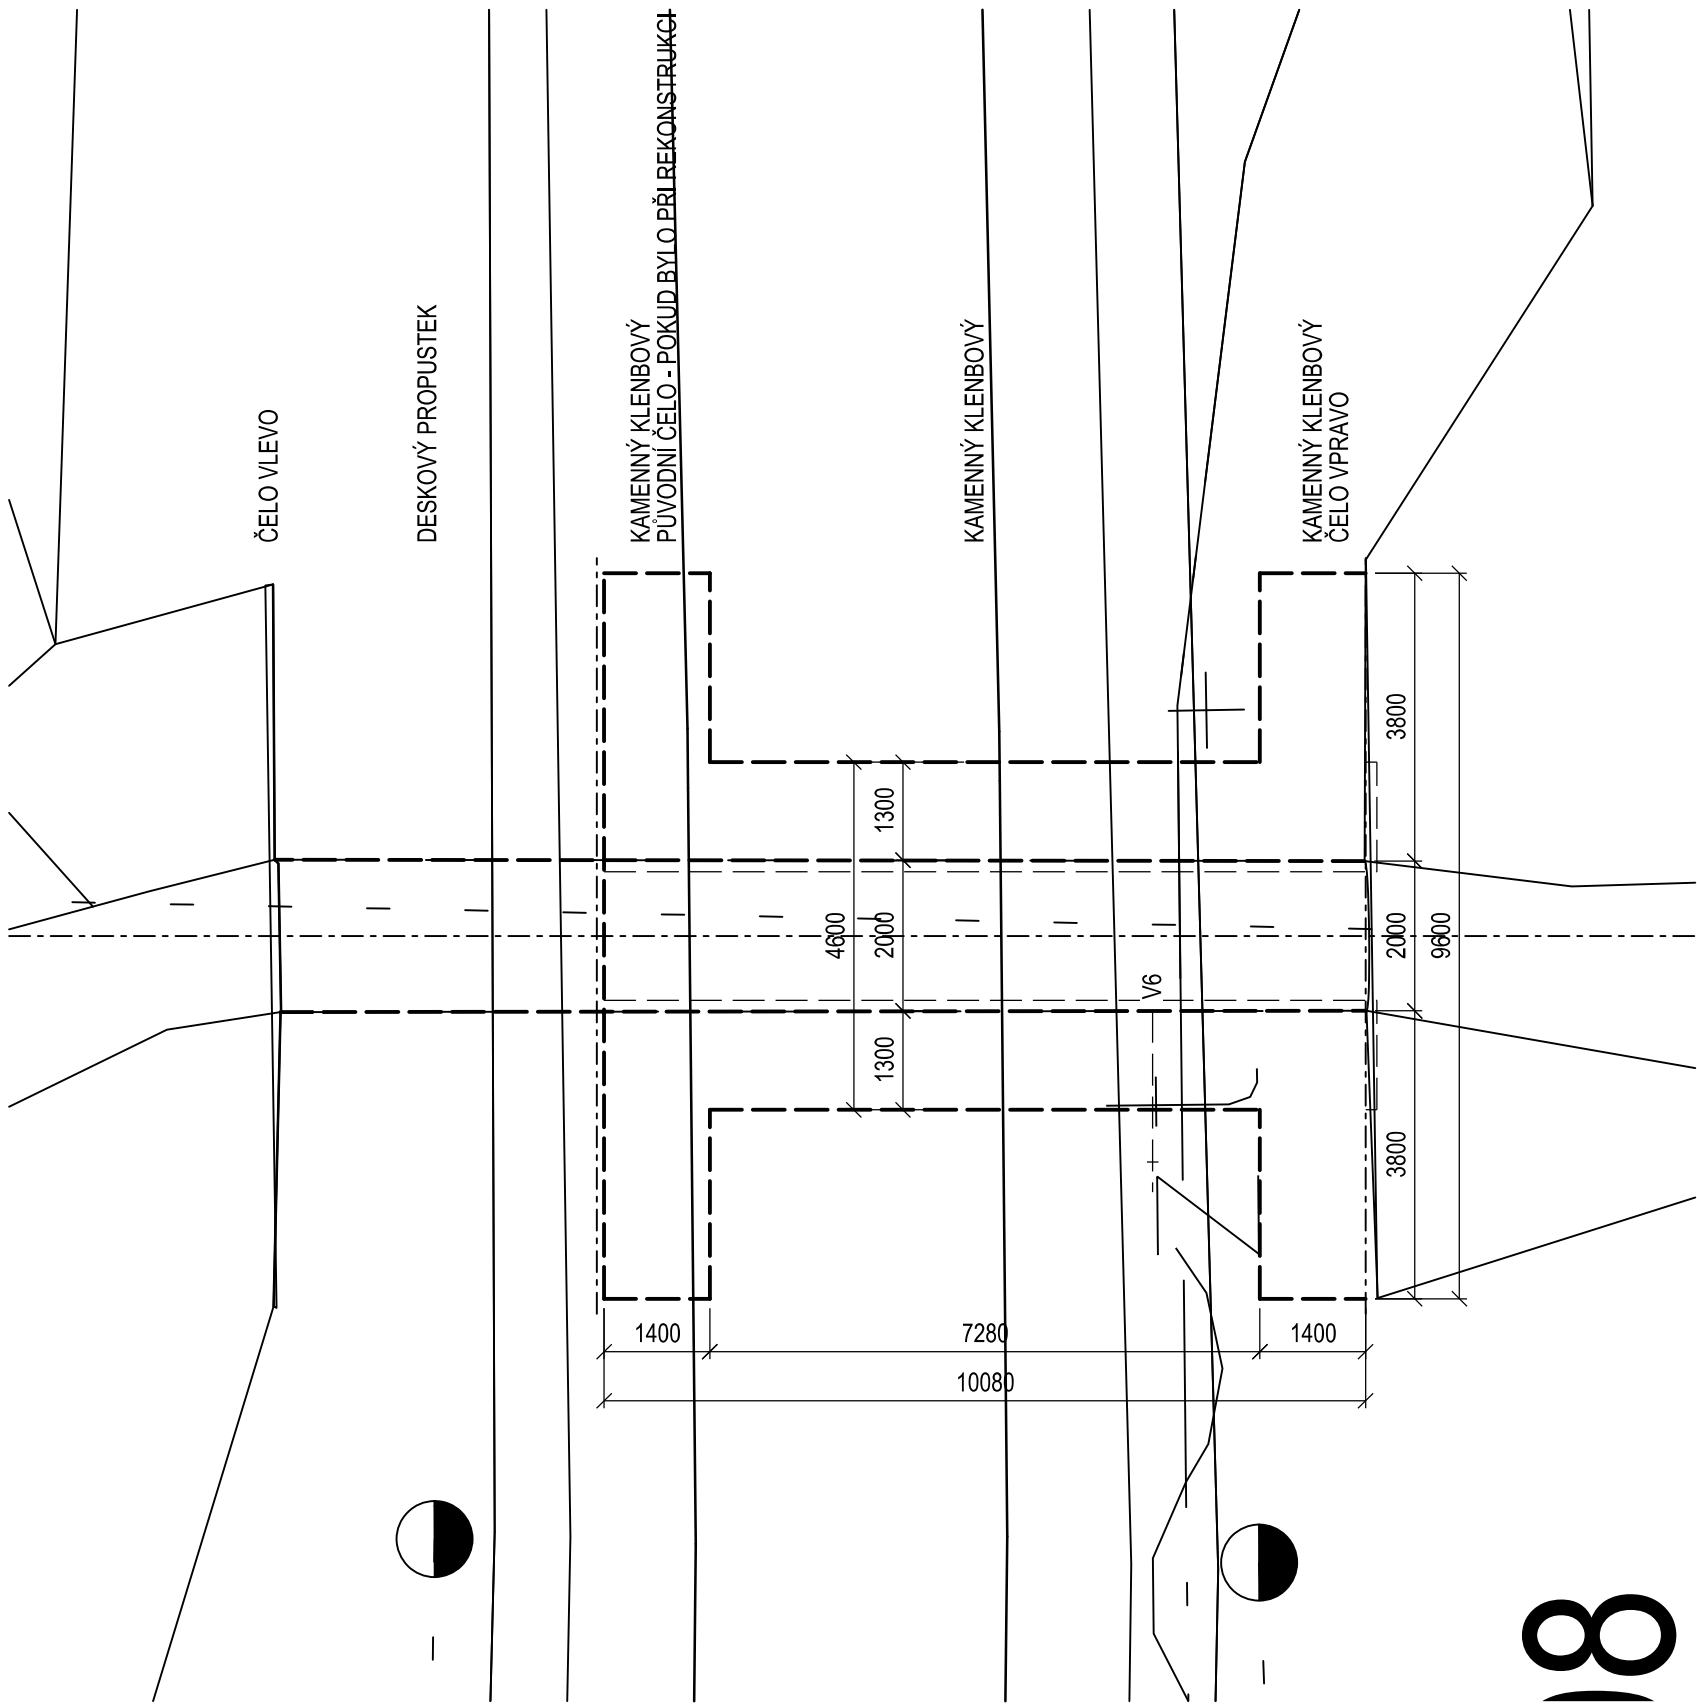




AKTUALIZACE 03/2016

VÝŠKOVÝ SYSTÉM Bpv SOUŘADNICOVÝ SYSTÉM S-JTSK

Číslo změny:	Obsah změny:	Datum změny:
01	-	-
02	-	-
03	-	-

Investor:	Správa železniční dopravní cesty, s.o. Dlážděná 1003/7, 110 00 Praha 1
	Stavební správa západ Sokolovská 278/1955, 190 00 Praha 9

Generální projektant:	SUDOP PRAHA a.s. Olšanská 1a, 130 80 Praha 3 tel.: +420 267 094 111 fax: +420 224 230 316 e-mail: praha@sudop.cz	Hlavní inženýr projektu: ING. MICHAL MEČL Garant profese: ING. JÁN KOVÁČ
-----------------------	--	---

Středisko:			
MOSTŮ			
Vedoucí střediska:	Odpovědný projektant SO, IO, PS:	Vypracoval:	Kontroloval:
ING. DANA WANGLER	 ING. JAROSLAV VOŘÍŠEK	 ING. JAROSLAV VOŘÍŠEK	 ING. JÁN KOVÁČ

Název akce:	Číslo smlouvy:	
OPTIMALIZACE TRAŤOVÉHO ÚSEKU MSTĚTICE (MIMO) - PRAHA-VYSOČANY (VČETNĚ)	15 086 201	
	Projektový stupeň:	
	PD	
	Datum:	
Část:	08/2016	
	Číslo části:	
	E.1.04	
SO 06-21-05 MSTĚTICE - PRAHA HORNÍ POČERNICE PROPUSTEK V EV. KM 18,380	Měřítko:	Počet formátů:
Název přílohy:	1:100	4
	Číslo přílohy:	
PŮDORYS	2.2	

DOKUMENT LZE UŽÍVAT POUZE VE SMYSLU PŘÍSLUŠNÉ SMLUVY O DÍLO. ŽÁDNÁ JEHO ČÁST NEMŮŽE BYT DLE ZÁKONA Č.121/2000 Sb., KOPÍROVÁNA NEBO JINÝM ZPŮSOBEM ROZŠÍŘOVÁNA BEZ SOUHLASU SUDOP PRAHA A.S.