



SO 11-21-01 ŽST PRAHA VYSOČANY, PROPUSTEK V EV. KM 5,916


PŮDORYS 1:100

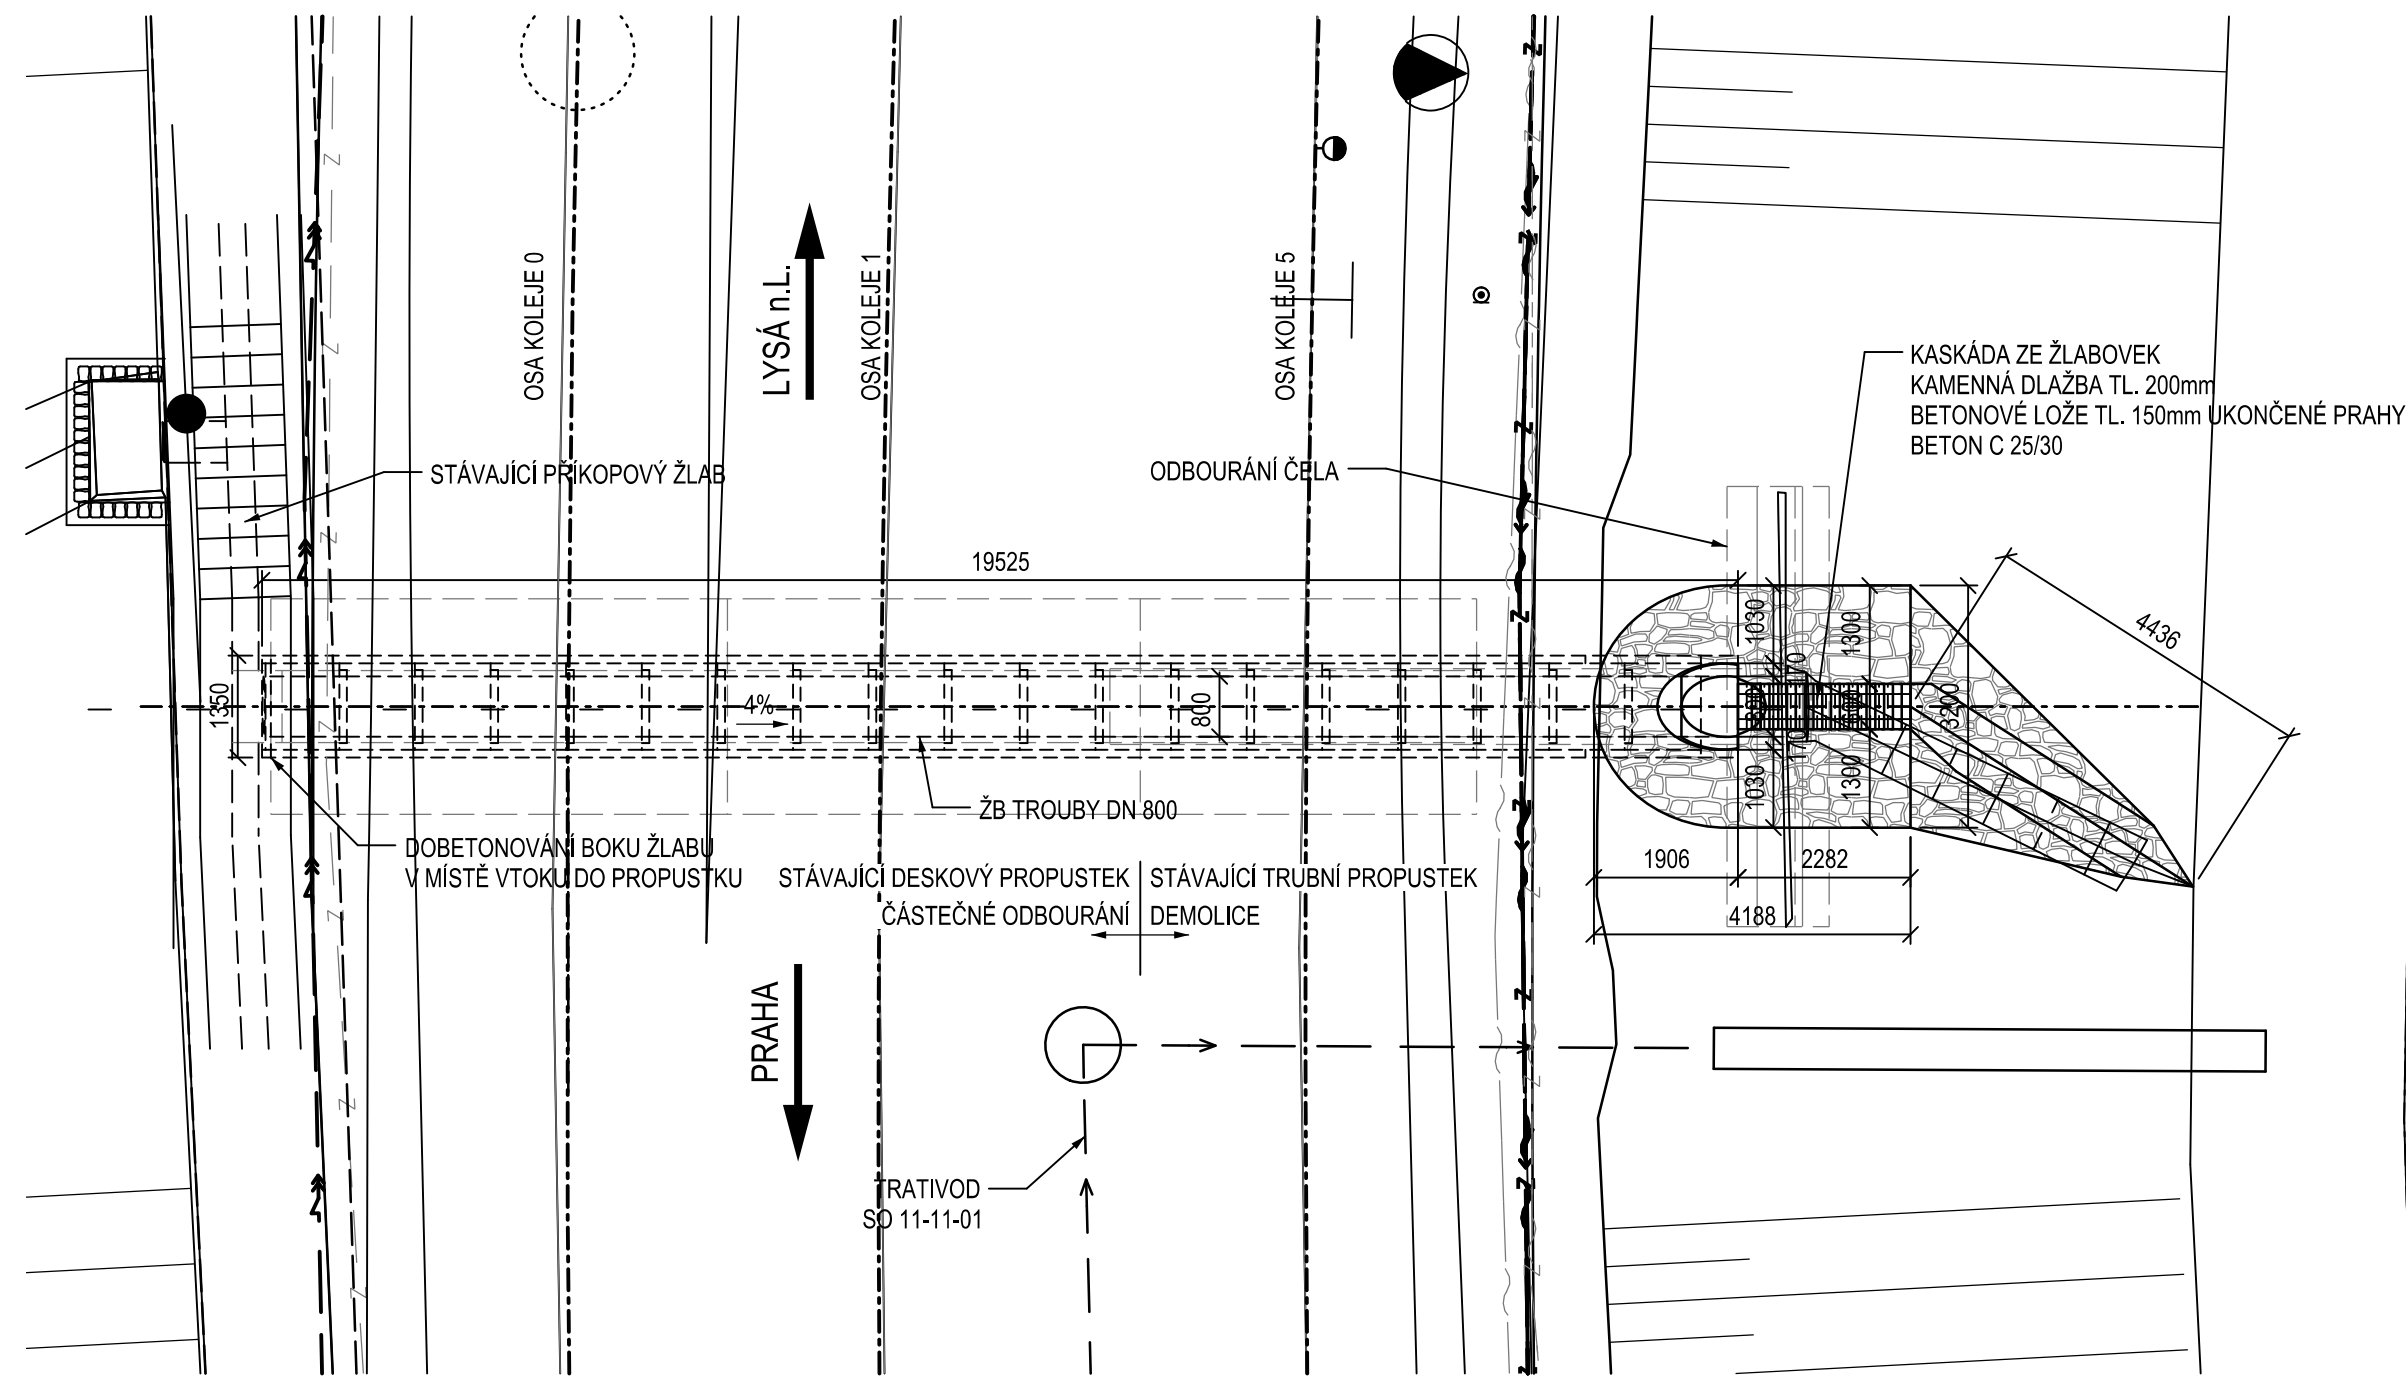


PŘÍČNÝ ŘEZ 1:100

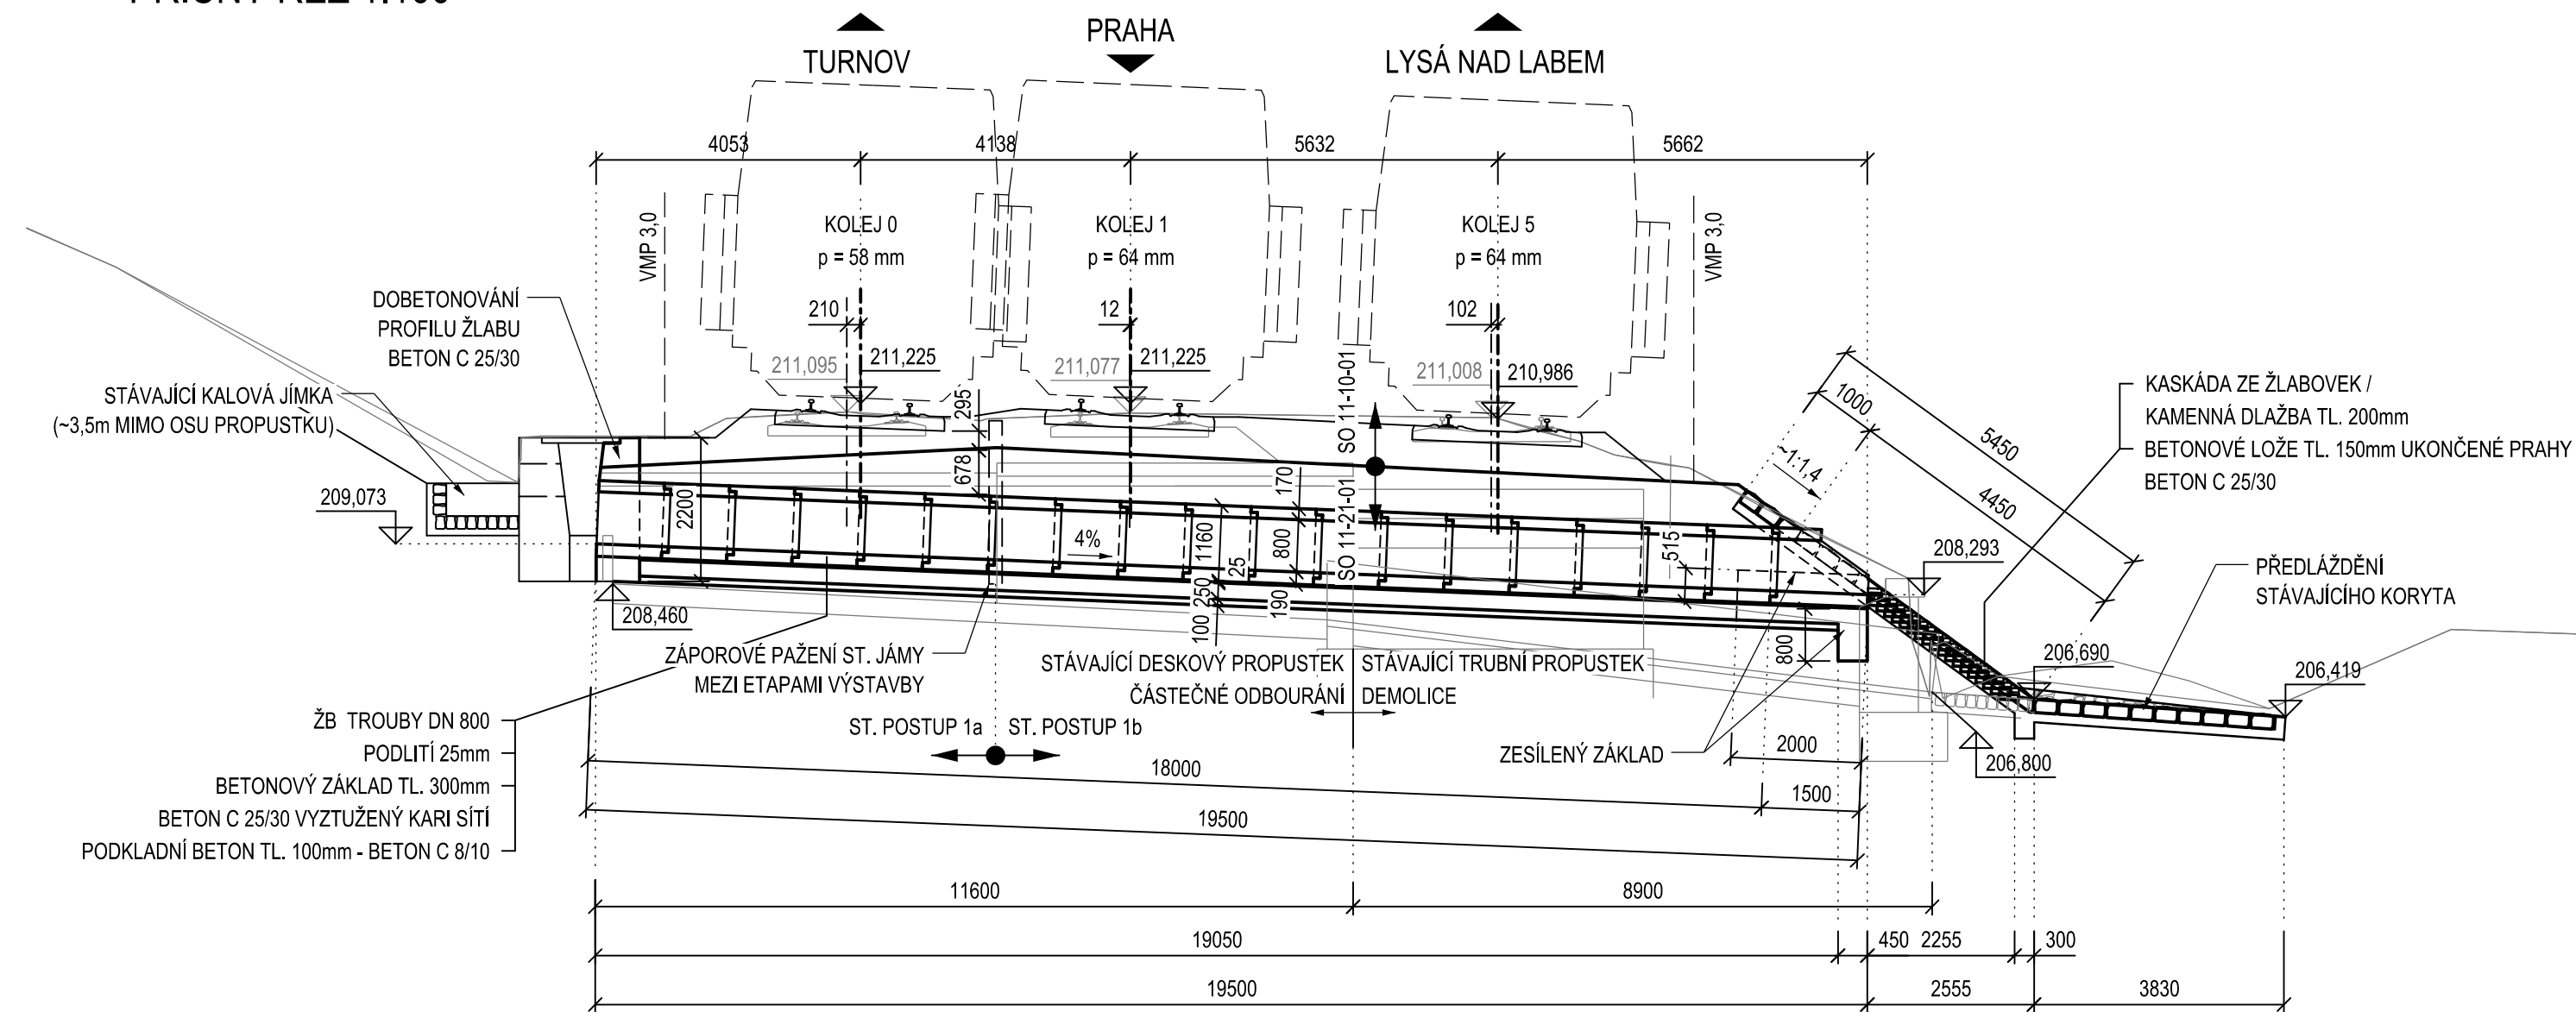


PODÉLNÝ ŘEZ 1:100

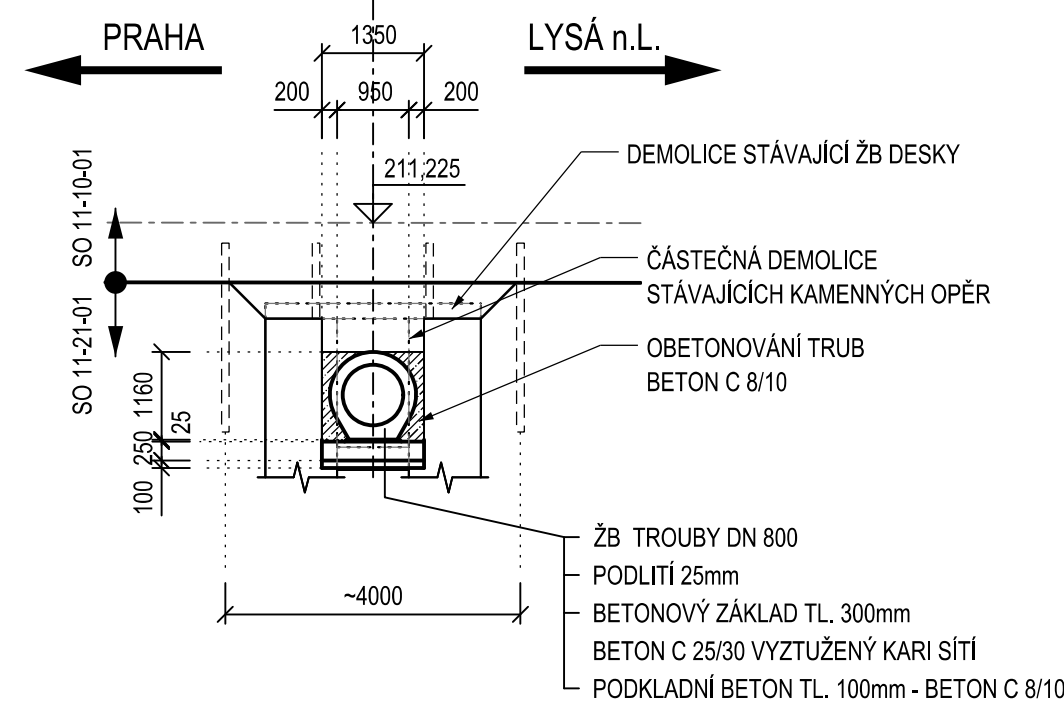

POHLED NA VTOK 1:100

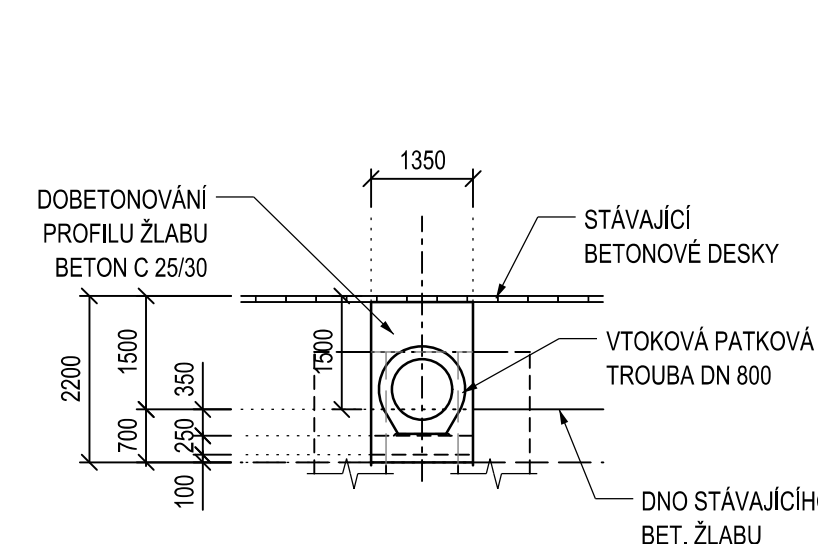

POHLED NA VÝTOK 1:100

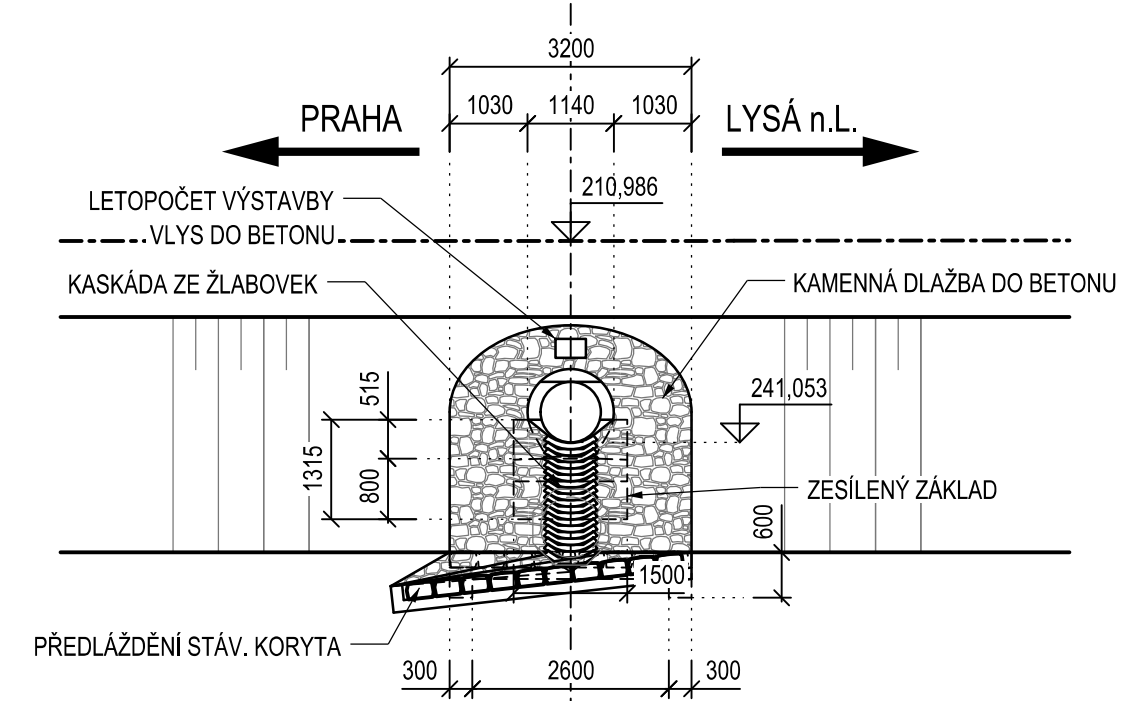

AKTUALIZACE 03/2016

VÝŠKOVÝ SYSTÉM B_pv

Číslo změny:	Obsah změny:	Datum změny:
01	-	-
02	-	-
03	-	-



Název přílohy:

NOVÝ STAV

DOKUMENT LZE UŽÍVAT POUZE VE SMYSLU PŘÍSLUŠNÉ SMLOUVY O DÍLO. ŽÁDNÁ JEHO ČÁST NEMŮŽE BÝT DLE ZÁKONA č.121/2000 Sb. KOPÍROVÁNA NEBO JINÝM ZPŮSOBEM ROZŠÍŘOVÁNA. BEZ SOUHLASU SUDOP PRAHA a

	Vypracoval:
--	-------------

ING. TOMÁŠ

	Kontroloval.
--	--------------

ING. JÁN K

	Měřítka:
--	----------

1:1

Číslo části a

4