



SO 06-23-02 OPĚRNÁ ZEĎ V KM 18,525 - 18,555

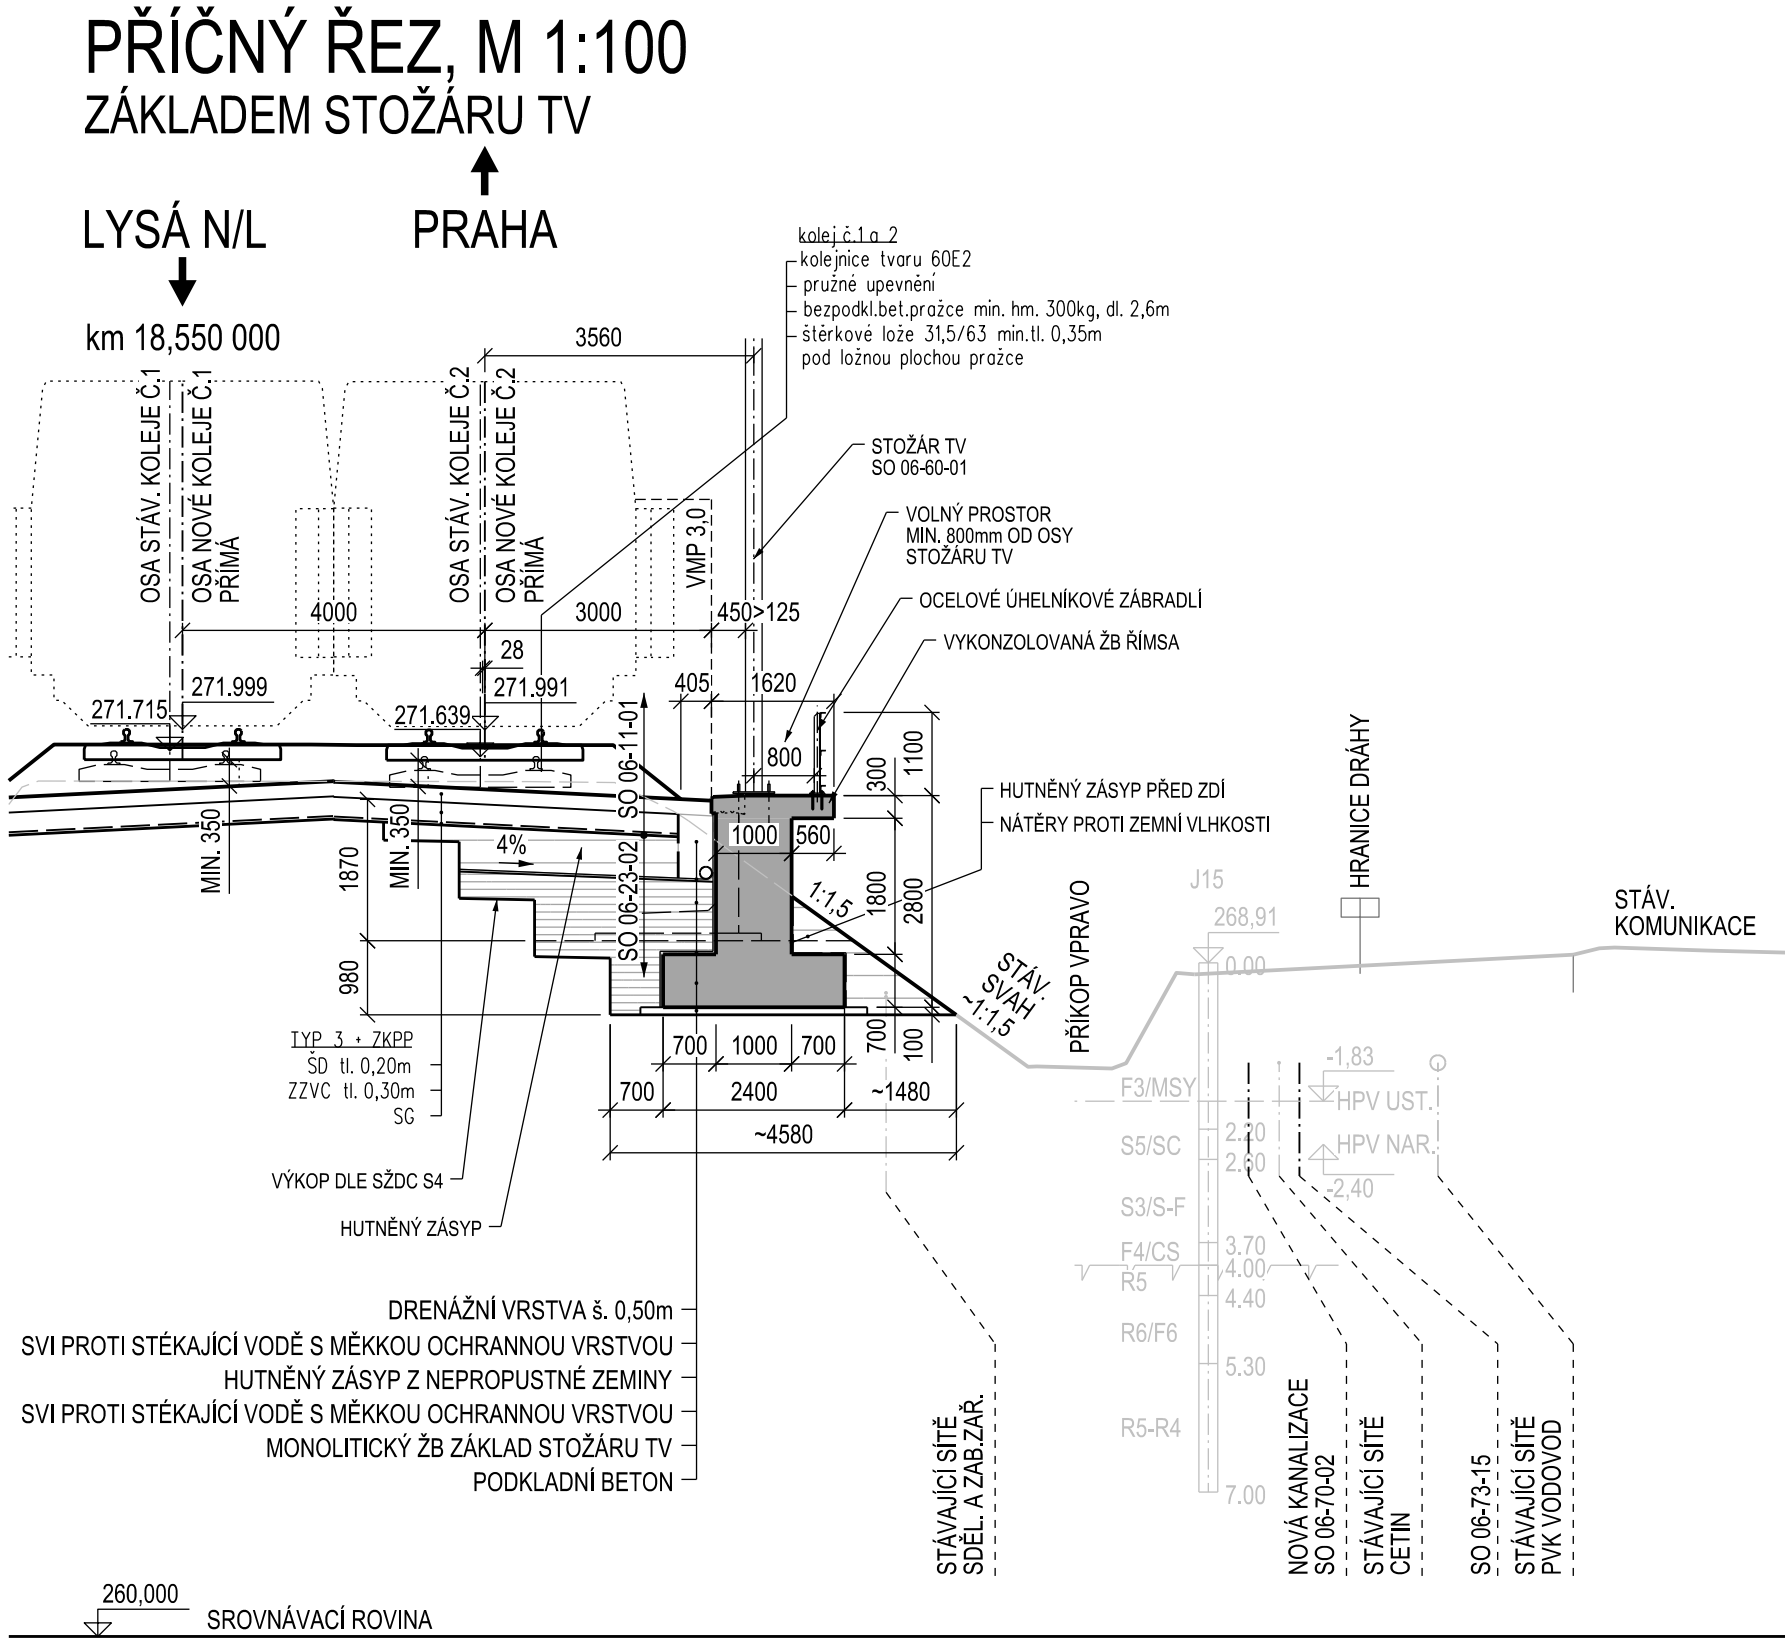

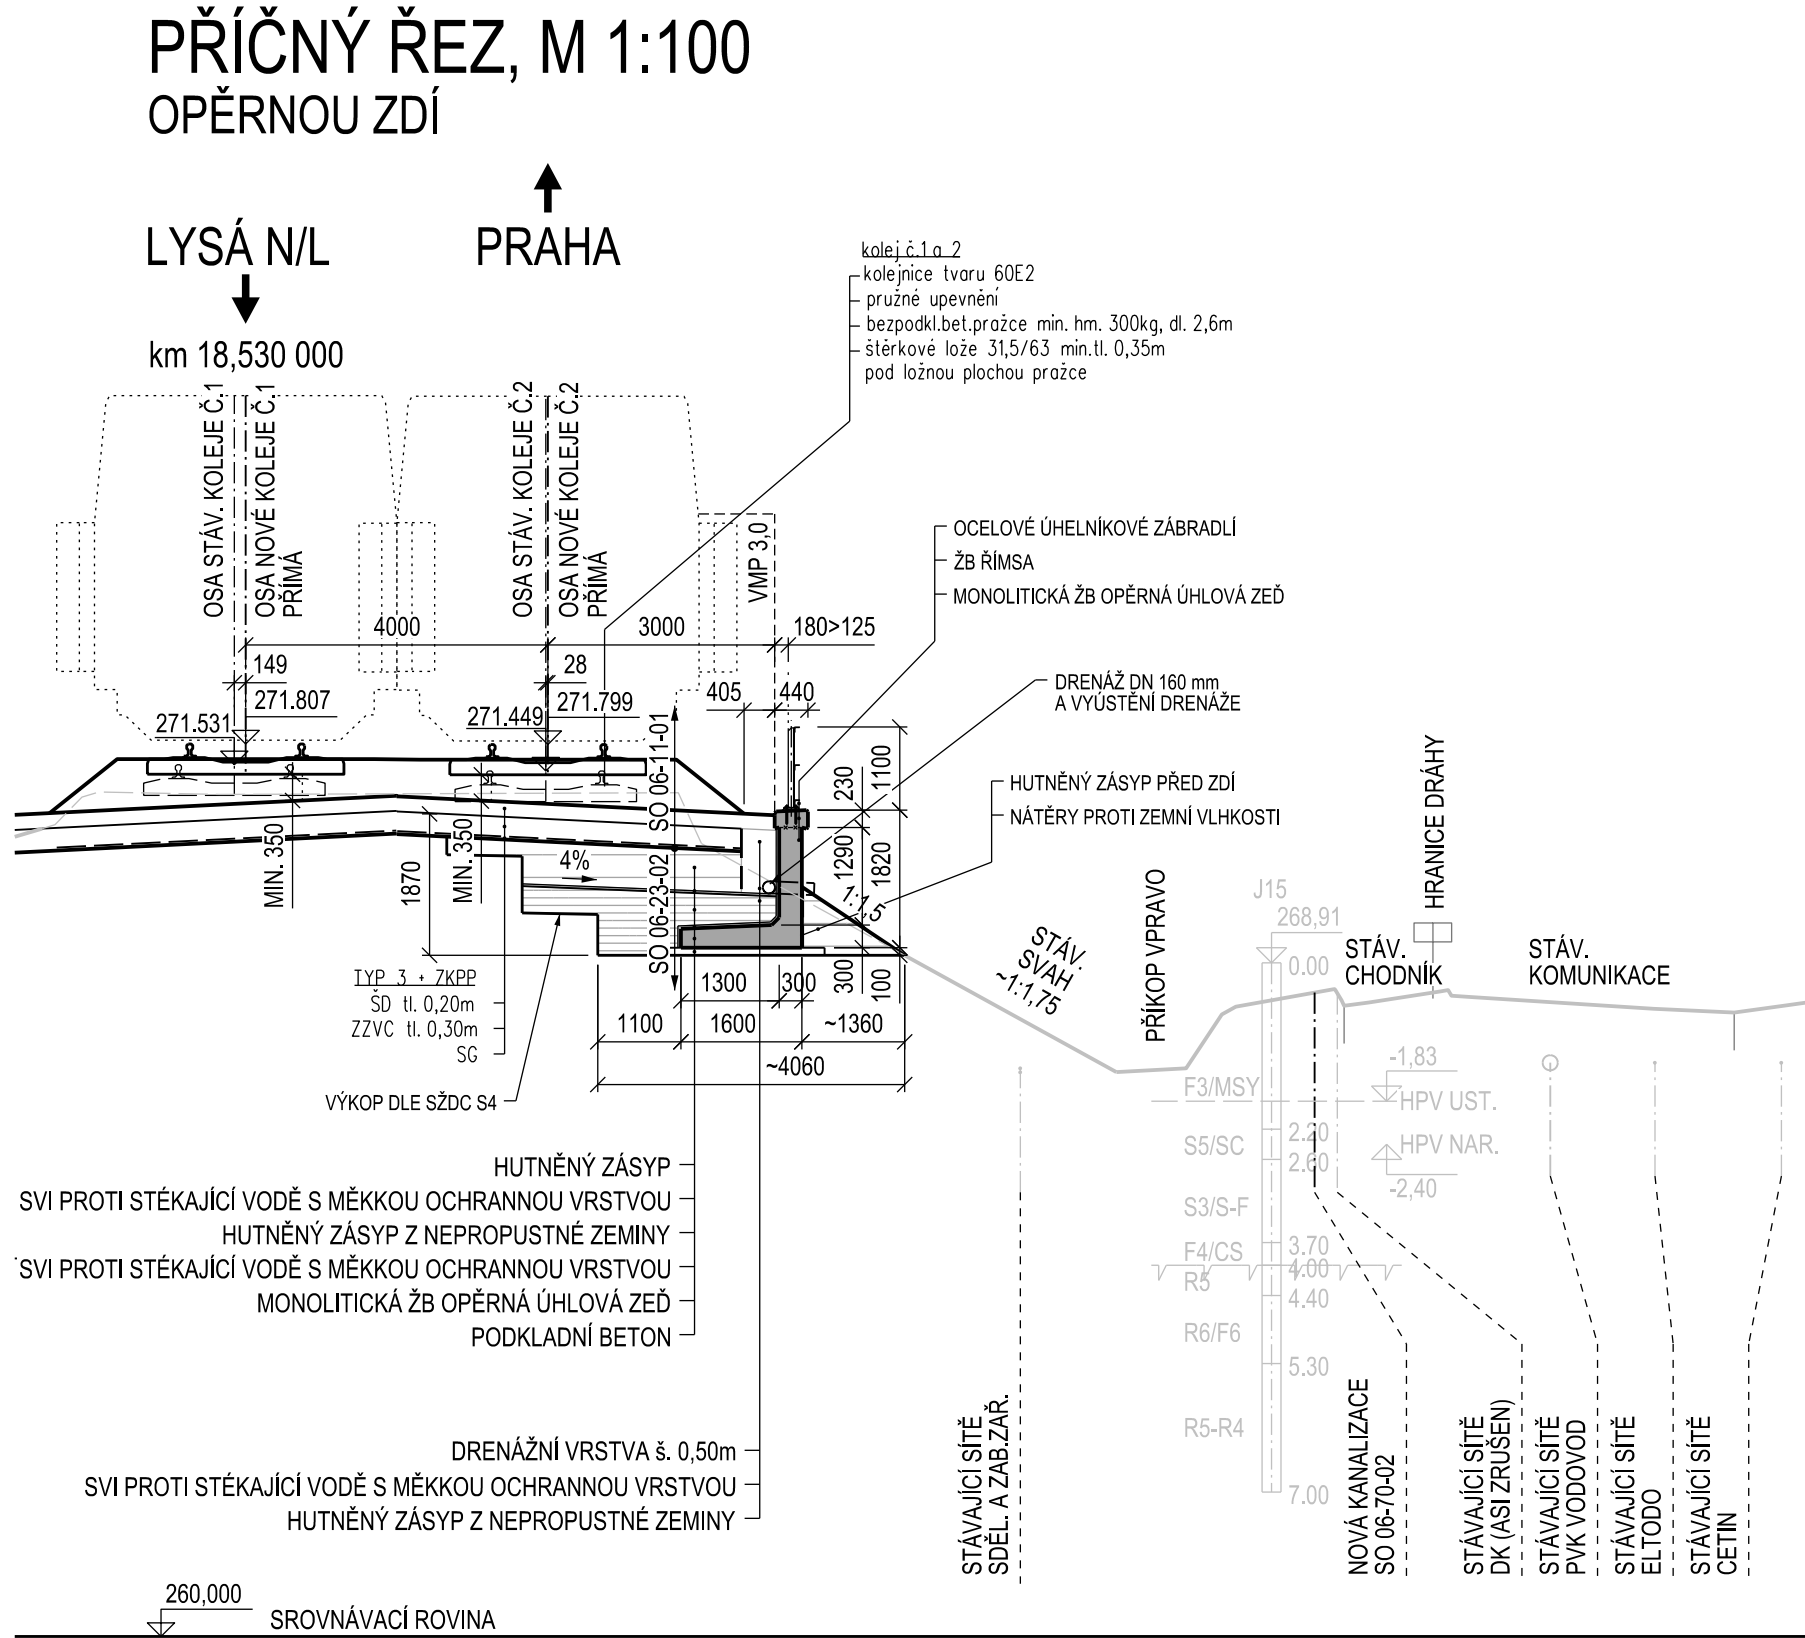


AKTUALIZACE 06/2016

VÝŠKOVÝ SYSTÉM Bpv SOUŘADNICOVÝ SYSTÉM S-JTSK

Číslo změny:	Obsah změny:	Datum změny:
01	-	-
02	-	-
03	-	-

Investor:	Správa železniční dopravní cesty, s.o. Dlážděná 1003/7, 110 00 Praha 1
	Stavební správa západ Sokolovská 278/1955, 190 00 Praha 9

Generální projektant:	SUDOP PRAHA a.s. Olšanská 1a, 130 80 Praha 3 tel.: +420 267 094 111 fax: +420 224 230 316 e-mail: praha@sudop.cz	Hlavní inženýr projektu: ING. MICHAL MEČL
		Garant profese: ING. JÁN KOVÁČ

Středisko: MOSTŮ			
Vedoucí střediska:	Odpovědný projektant SO, IO, PS:	Vypracoval:	Kontroloval:
ING. DANA WANGLER	 ING. JAROSLAV VOŘÍŠEK	 ING. JAROSLAV VOŘÍŠEK	 ING. JÁN KOVÁČ

Název akce:		Číslo smlouvy:	
OPTIMALIZACE TRAŤOVÉHO ÚSEKU MSTĚTICE (MIMO) - PRAHA-VYSOČANY (VČETNĚ)		15 086 201	
		Projektový stupeň:	
		PD	
		Datum:	
Část:		08/2016	
		Číslo části:	
SO 06-23-02 MSTĚTICE - PRAHA HORNÍ POČERNICE, OPĚRNÁ ZEĎ V KM 18,525 - 18,555		E.1.04	
		Název přílohy:	
ŘEZY		Měřítko:	Počet formátů:
		1:100	4
		Číslo přílohy:	
		2.3	

DOKUMENT LZE UŽÍVAT POUZE VE SMYSLU PŘÍSLUŠNÉ SMLOUVY O DÍLO. ŽÁDNA JEHO ČÁST NEMŮŽE BYT DLE ZÁKONA č.121/2000 Sb. KOPIROVÁNA NEBO JINÝM ZPŮSOBEM ROZŠÍŘOVÁNA. BEZ SOUHLASU SUDOP PRAHA a.s.