


# SO 10-24-01 VÝH. SKÁLY - PRAHA VYSOČANY, ZÁRUBNÍ ZEĎ V KM 10,858 - 11,414 (ZAST. RAJSKÁ ZAHRADA)


VZOROVÝ PŘÍČNÝ ŘEZ (KM 11,050) 1:100

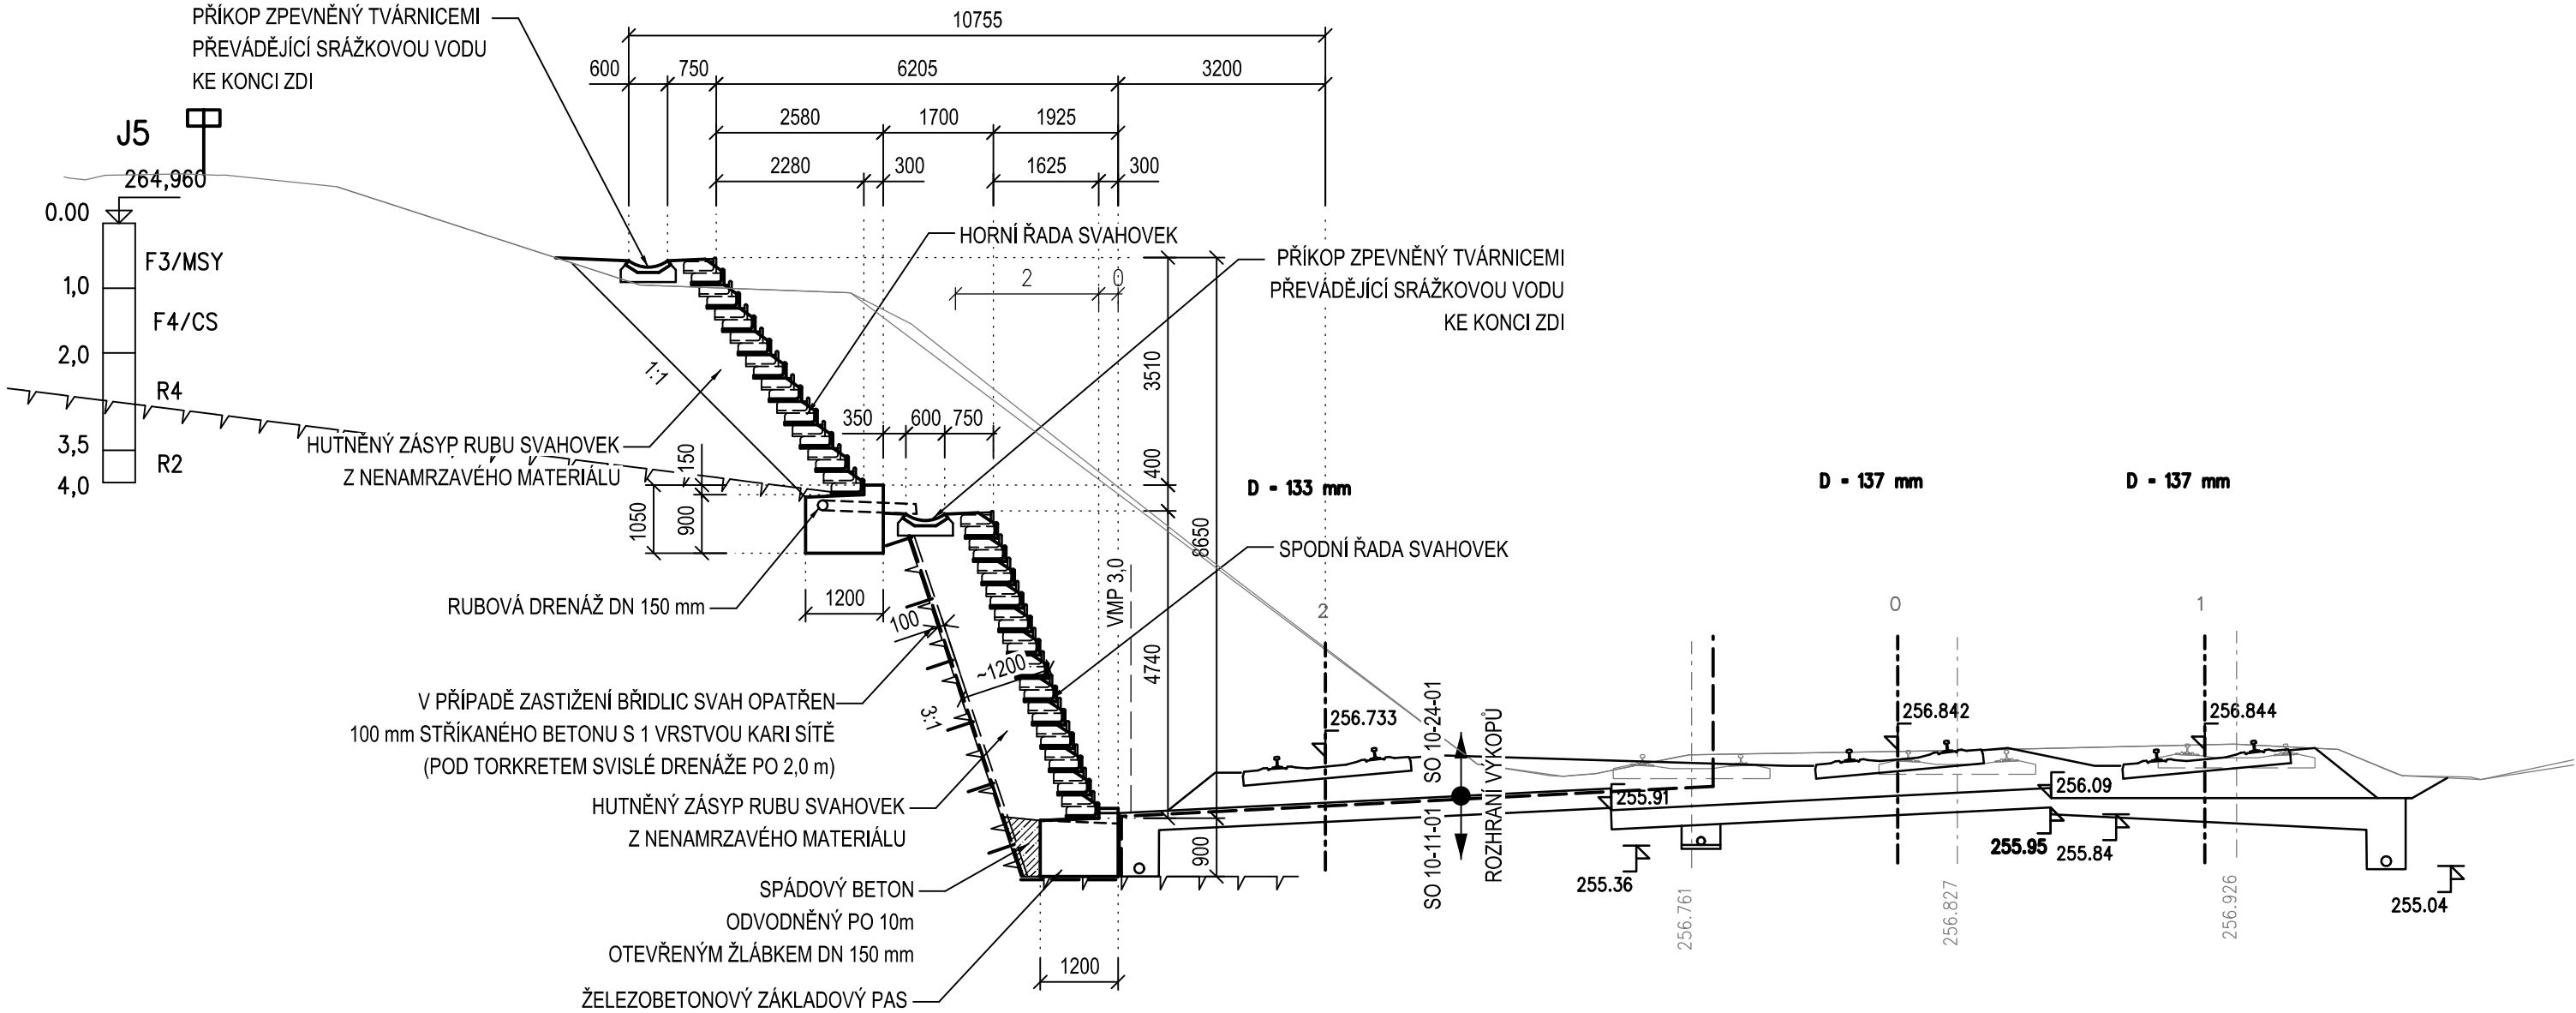

AKTUALIZACE 03/2016

VÝŠKOVÝ SYSTÉM Bpv

Číslo změny:	Obsah změny:	Datum změny:
01	-	-
02	-	-
03	-	-

	Vypracoval: ING. TOMÁŠ SOUKUP		Kontroloval: ING. JÁN KOVÁČ	
	Měřítko: 1:100		Datum: 08/2016	
	VZOROVÝ PŘÍČNÝ ŘEZ		Číslo části a přílohy: 5	