



SO 10-26-01 VÝH. SKÁLY - PRAHA VYSOČANY, NÁVĚSTNÍ LÁVKA V KM 11,362

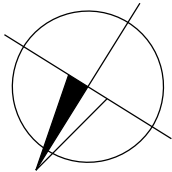

SITUACE 1:1000

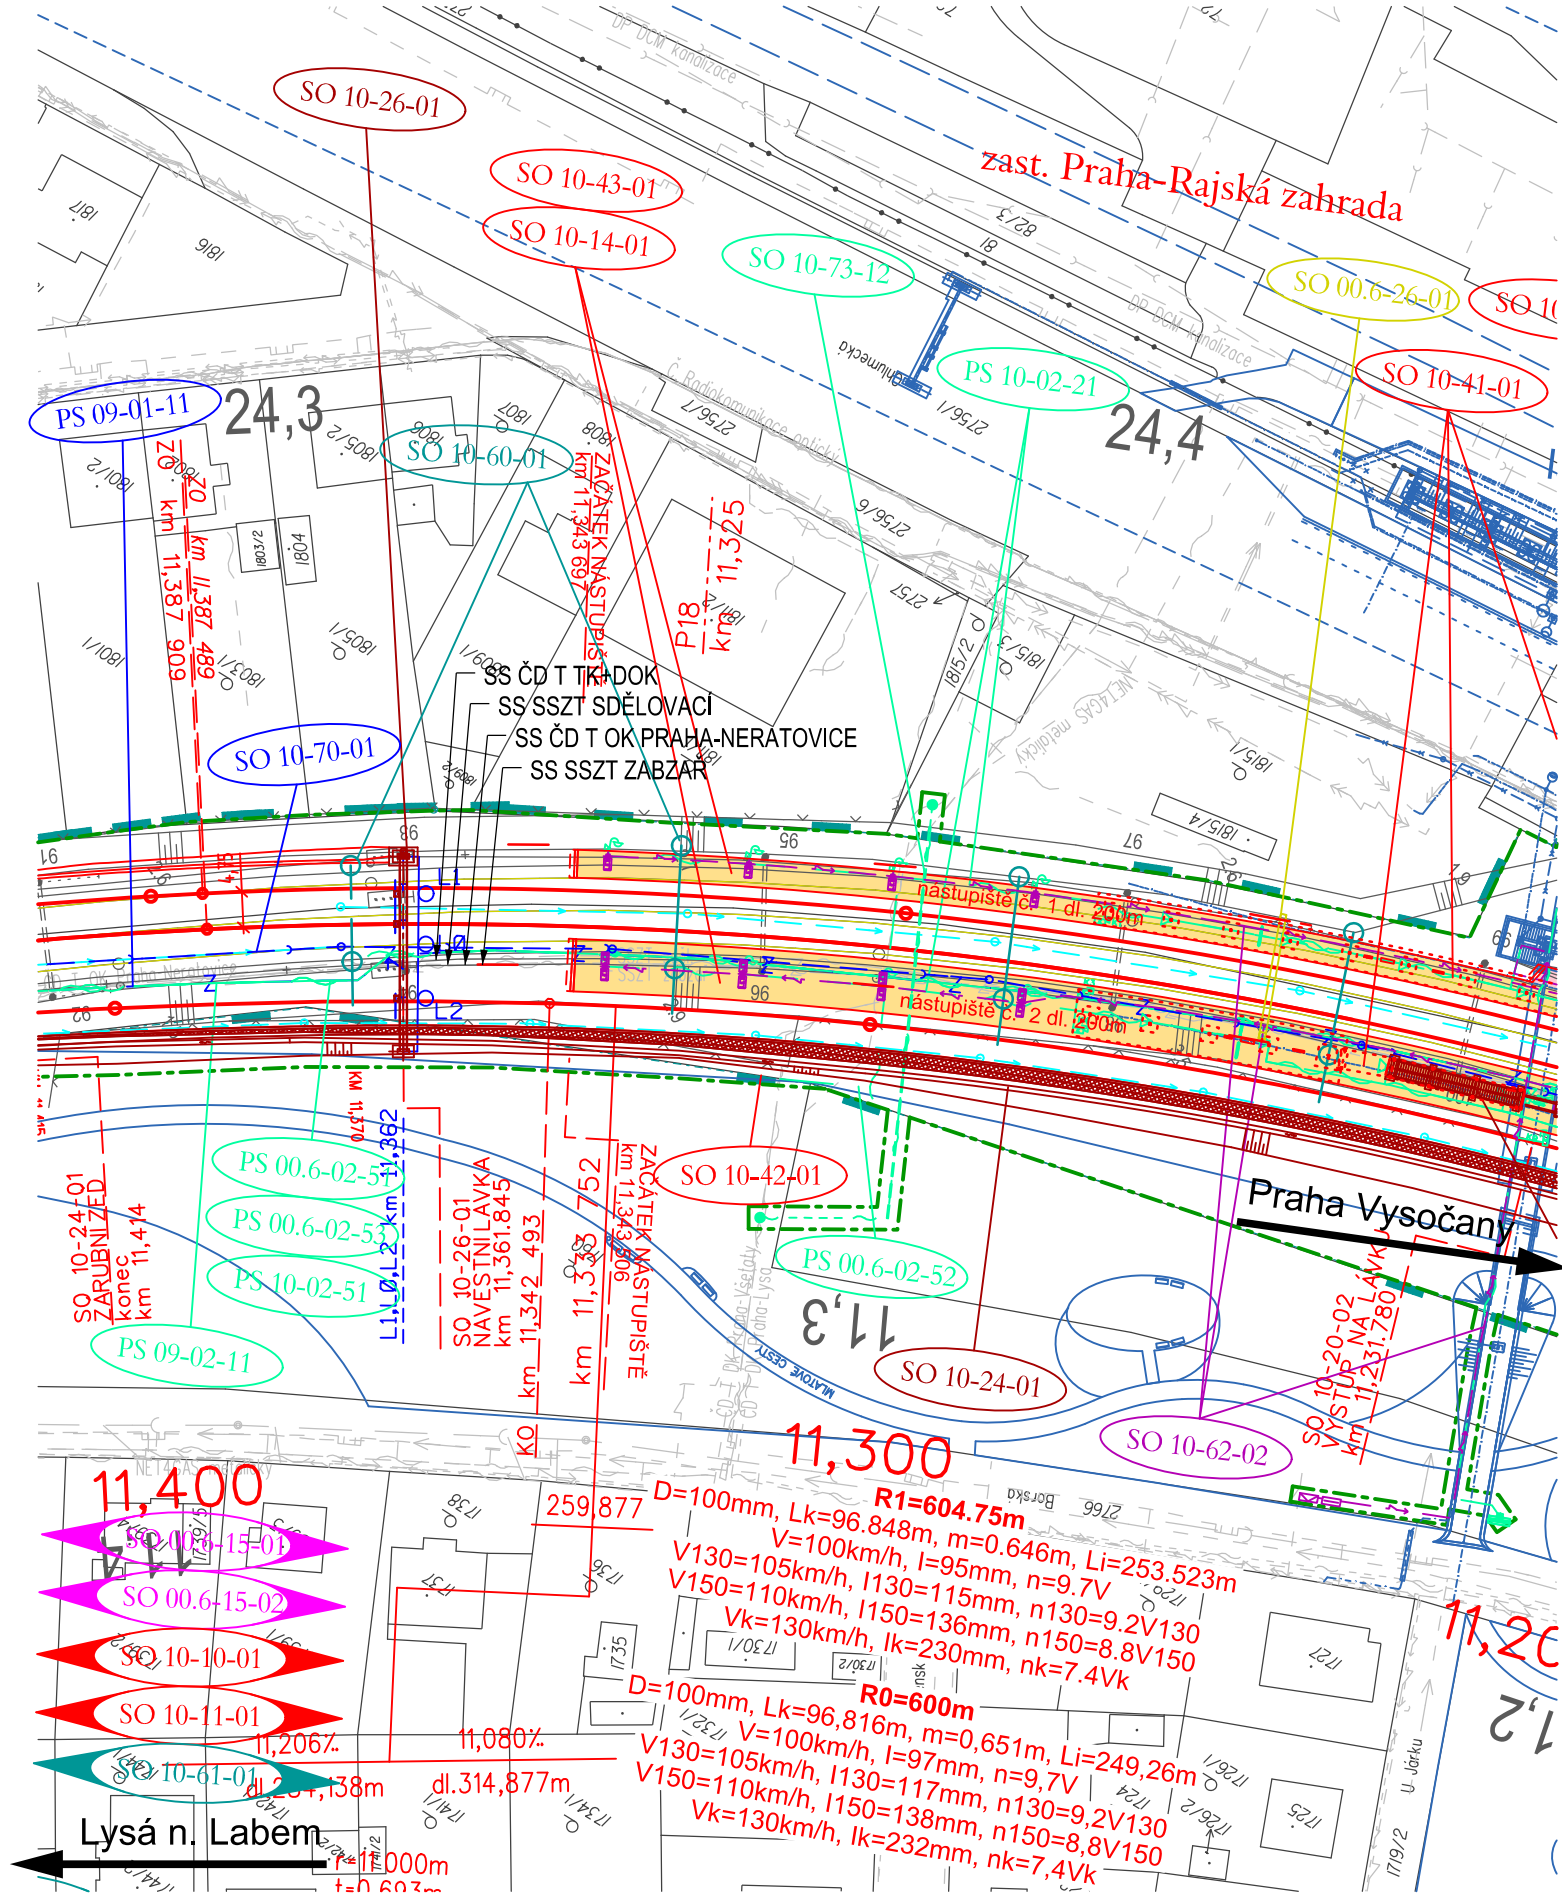


SEZNAM SOUVISEJÍCÍCH OBJEKTŮ

|               |  |
|---------------|--|
| PS 09-01-11   | Výh. Skály, úprava staničního zabezpečovacího zařízení                               |
| PS 00.6-02-51 | Mstětice - Odbočka Balabenka, úpravy DOK a TK SŽDC s.o.                              |
| PS 00.6-02-52 | Mstětice - Praha Vysočany, úpravy stávajících DK                                     |
| PS 00.6-02-53 | Mstětice - Praha Vysočany, úpravy HDPE AŽD Praha                                     |
| PS 09-02-11   | Výh. Skály, místní kabelizace  |
| PS 10-02-51   | Výh. Skály - Praha Vysočany, úpravy DOK ČD-Telematika a.s.                           |
| SO 00.6-15-01 | Mstětice - Praha Vysočany, výstroj trati   |
| SO 00.6-15-02 | Mstětice - Praha Vysočany, traťová část AVV, úprava a doplnění MIB                   |
| SO 10-10-01   | Výh. Skály - Praha Vysočany, železniční svršek                                       |
| SO 10-11-01   | Výh. Skály - Praha Vysočany, železniční spodek                                       |
| SO 10-14-01   | Zast. Praha Rajská zahrada, nástupiště   |
| SO 10-24-01   | Výh. Skály - Praha Vysočany, zárubní zeď v km 10,847 - 11,434 (zast. Rajská zahrada) |
| SO 10-41-01   | Zast Rajská zahrada, přístřešky pro cestující, zastřešení výstupů z podchodu         |
| SO 10-42-01   | Výh. Skály - Praha Vysočany, úprava oplocení   |
| SO 10-43-01   | Zast Rajská zahrada, orientační systém   |
| SO 10-60-01   | Výh. Skály - Praha Vysočany, trakční vedení  |
| SO 10-61-01   | Výh. Skály - Praha Vysočany, ukolejnění kovových konstrukcí                          |
| SO 10-62-02   | Výh. Skály - Praha Vysočany, zast. Rajská Zahrada - rozvod nn a osvětlení            |
| SO 10-70-01   | Výh. Skály - Praha Vysočany, dešťová kanalizace                                      |
| SO 10-73-12   | Výh. Skály - Praha Vysočany, úprava tras kabelů Net4Gas                              |
| SO 10-73-15   | Výh. Skály - Praha Vysočany, úprava tras kabelů UPC                                  |

AKTUALIZACE 03/2016

VÝŠKOVÝ SYSTÉM BpV

| Číslo změny: | Obsah změny: | Datum změny: |
|--------------|--------------|--------------|
| 01           | -            | -            |
| 02           | -            | -            |
| 03           | -            | -            |

|   |                                  |                                    |                   |
|---|----------------------------------|------------------------------------|-------------------|
| <br>Název přílohy:<br><b>SITUACE</b> | Vypracoval:<br>ING. TOMÁŠ SOUKUP | Kontroloval:<br>ING. JÁN KOVÁČ     |                   |
|   |                                  | Měřítko:<br>1:1000                 | Datum:<br>08/2016 |
|   |                                  | Číslo části a přílohy:<br><b>2</b> |                   |