


Optimalizace traťového úseku Mstětice (mimo) - Praha-Vysočany (včetně)

SO 11-73-24

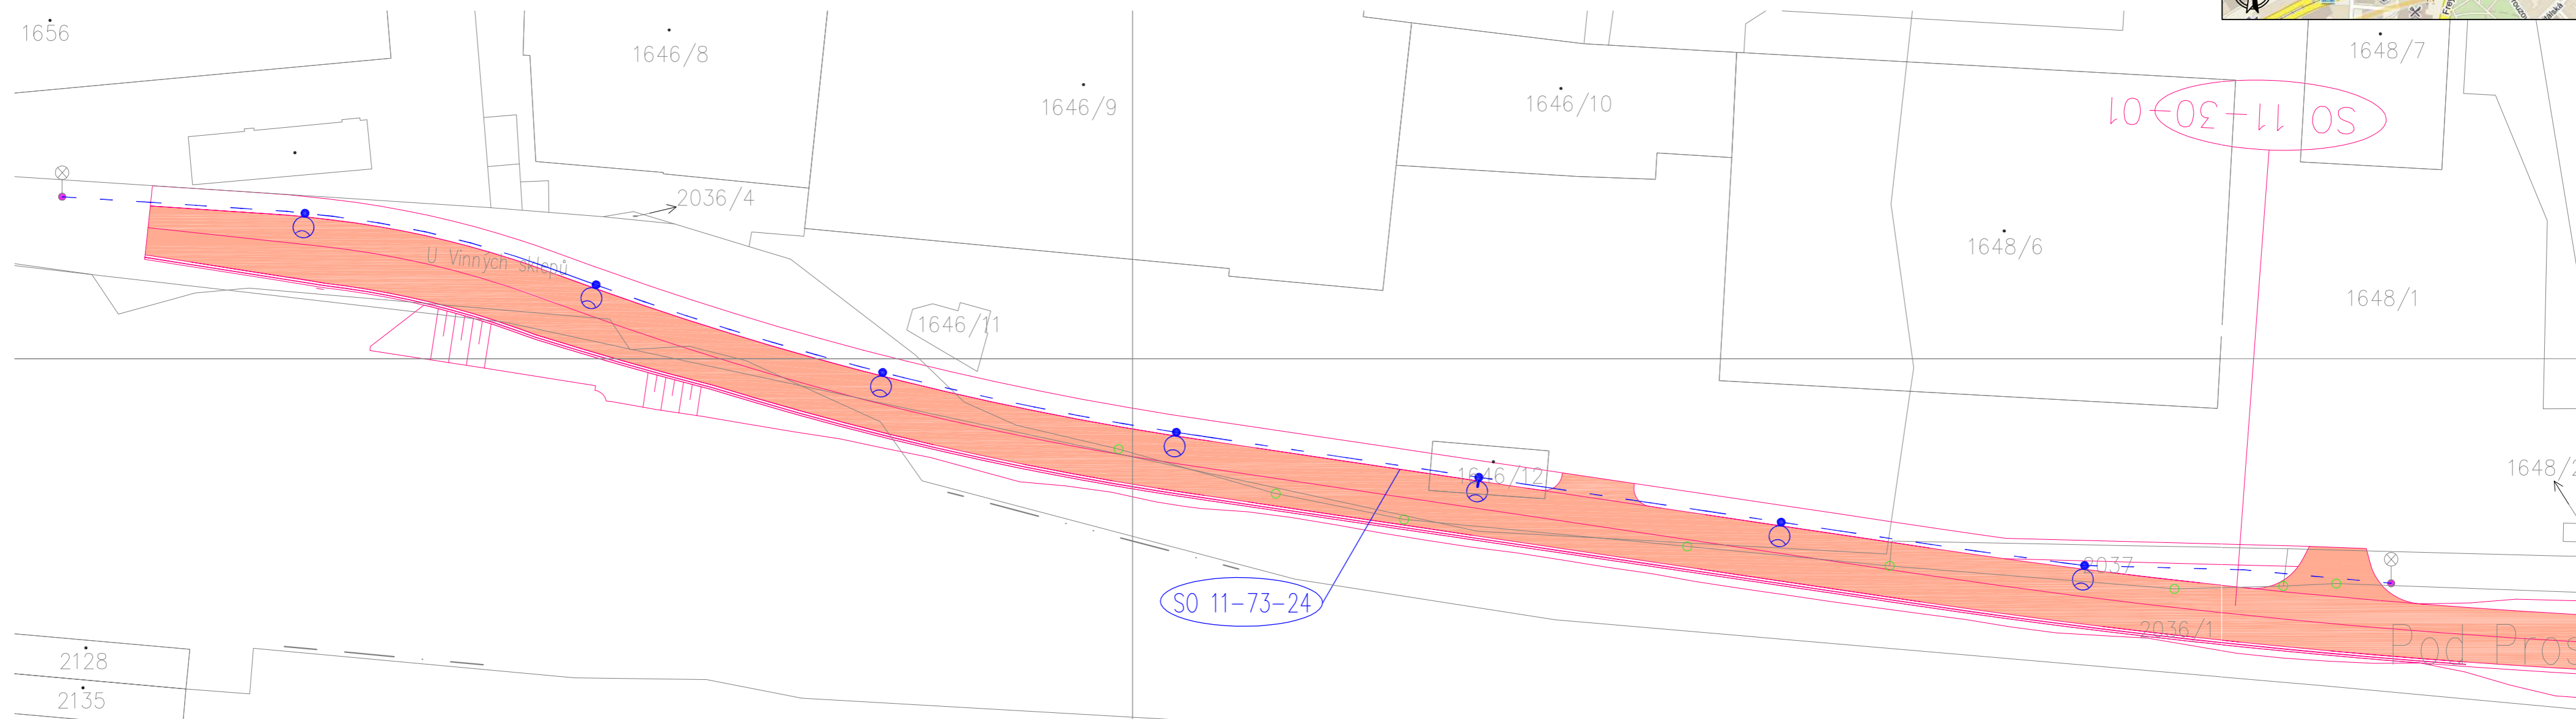

LEGENDA:

- Nové kabely VO
- Nový stožár VO, Svítidlo SAFIRI / 50W / SON-T
- Stávající stožár VO

Provozované napětí: 3PEN, 400/230V, 50Hz
Ochrana před nebezpečným dotykovým napětím dle ČSN 33 2000-4-41 resp. dle normy PNE 33 0000-1 samočinným odpojením od zdroje

AKTUALIZACE 06/2016

VÝŠKOVÝ SYSTÉM BpV SOUŘADNICOVÝ SYSTÉM S-JTSK ±0,000 = xxx,xx m n. m.

Číslo změny:	Obsah změny:	Datum změny:
01	-	-
02	-	-
03	-	-

Investor: Správa železniční dopravní cesty, s.o.
Dlážděná 1003/7, 110 00 Praha 1
Stavební správa západ
Sokolovská 278/1955, 190 00 Praha 9

Generální projektant: SUDOP PRAHA a.s.
Olšanská 1a, 130 80 Praha 3
tel.: +420 267 094 111
fax: +420 224 230 316
e-mail: praha@sudop.cz
Hlavní inženýr projektu: ING. MICHAL MEČL
Garant profese:

Zpracovatel části: E.1.5.2.3_ELTODO
SUDOP ENERGO
Olšanská 1a, 130 80 Praha 3
tel.: +420 267 094 621
e-mail: stepanek@sudopenergo.cz

Vedoucí střediska:	Odpovědný projektant SO:	Vypracoval:	Kontroloval:
ING. ZDENĚK PEŠAVA	ZDENĚK SVOBODA	ZDENĚK SVOBODA	ING. PETR WERNER

Název akce:	Číslo smlouvy:
OPTIMALIZACE TRAŤOVÉHO ÚSEKU MSTĚTICE (MIMO) - PRAHA-VYSOČANY (VČETNĚ)	15 086 201
Část:	Projektový stupeň:
SO 11-73-24	PD
ŽST Praha Vysočany, ulice U Vinných sklepů - úprava veřejného osvětlení ELTODO	Datum:
Název přílohy:	08/2016
	Číslo části:
	SO 11-73-24
	Měřítko:
	1:500
	Počet formátů:
	A2
	Číslo přílohy:
	E.1.5.2.3.02.03
Situace SO 11-73-24	

DOKUMENT LZE UŽÍVAT POUZE VE SMYSLU PŘÍSLUŠNÉ SMLOUVY O DÍLO. ŽÁDNÁ JEHO ČÁST NEMŮŽE BYT DLE ZÁKONA Č. 121/2000 SB. KOPÍROVÁNA NEBO JINÝM ZPŮSOBEM ROZŠŮŘOVÁNA. BEZ SOUHLASU SUDOP PRAHA a.s.