


 TRASA STÁVAJÍCÍ
 NOVÝ STAV POVRCHŮ

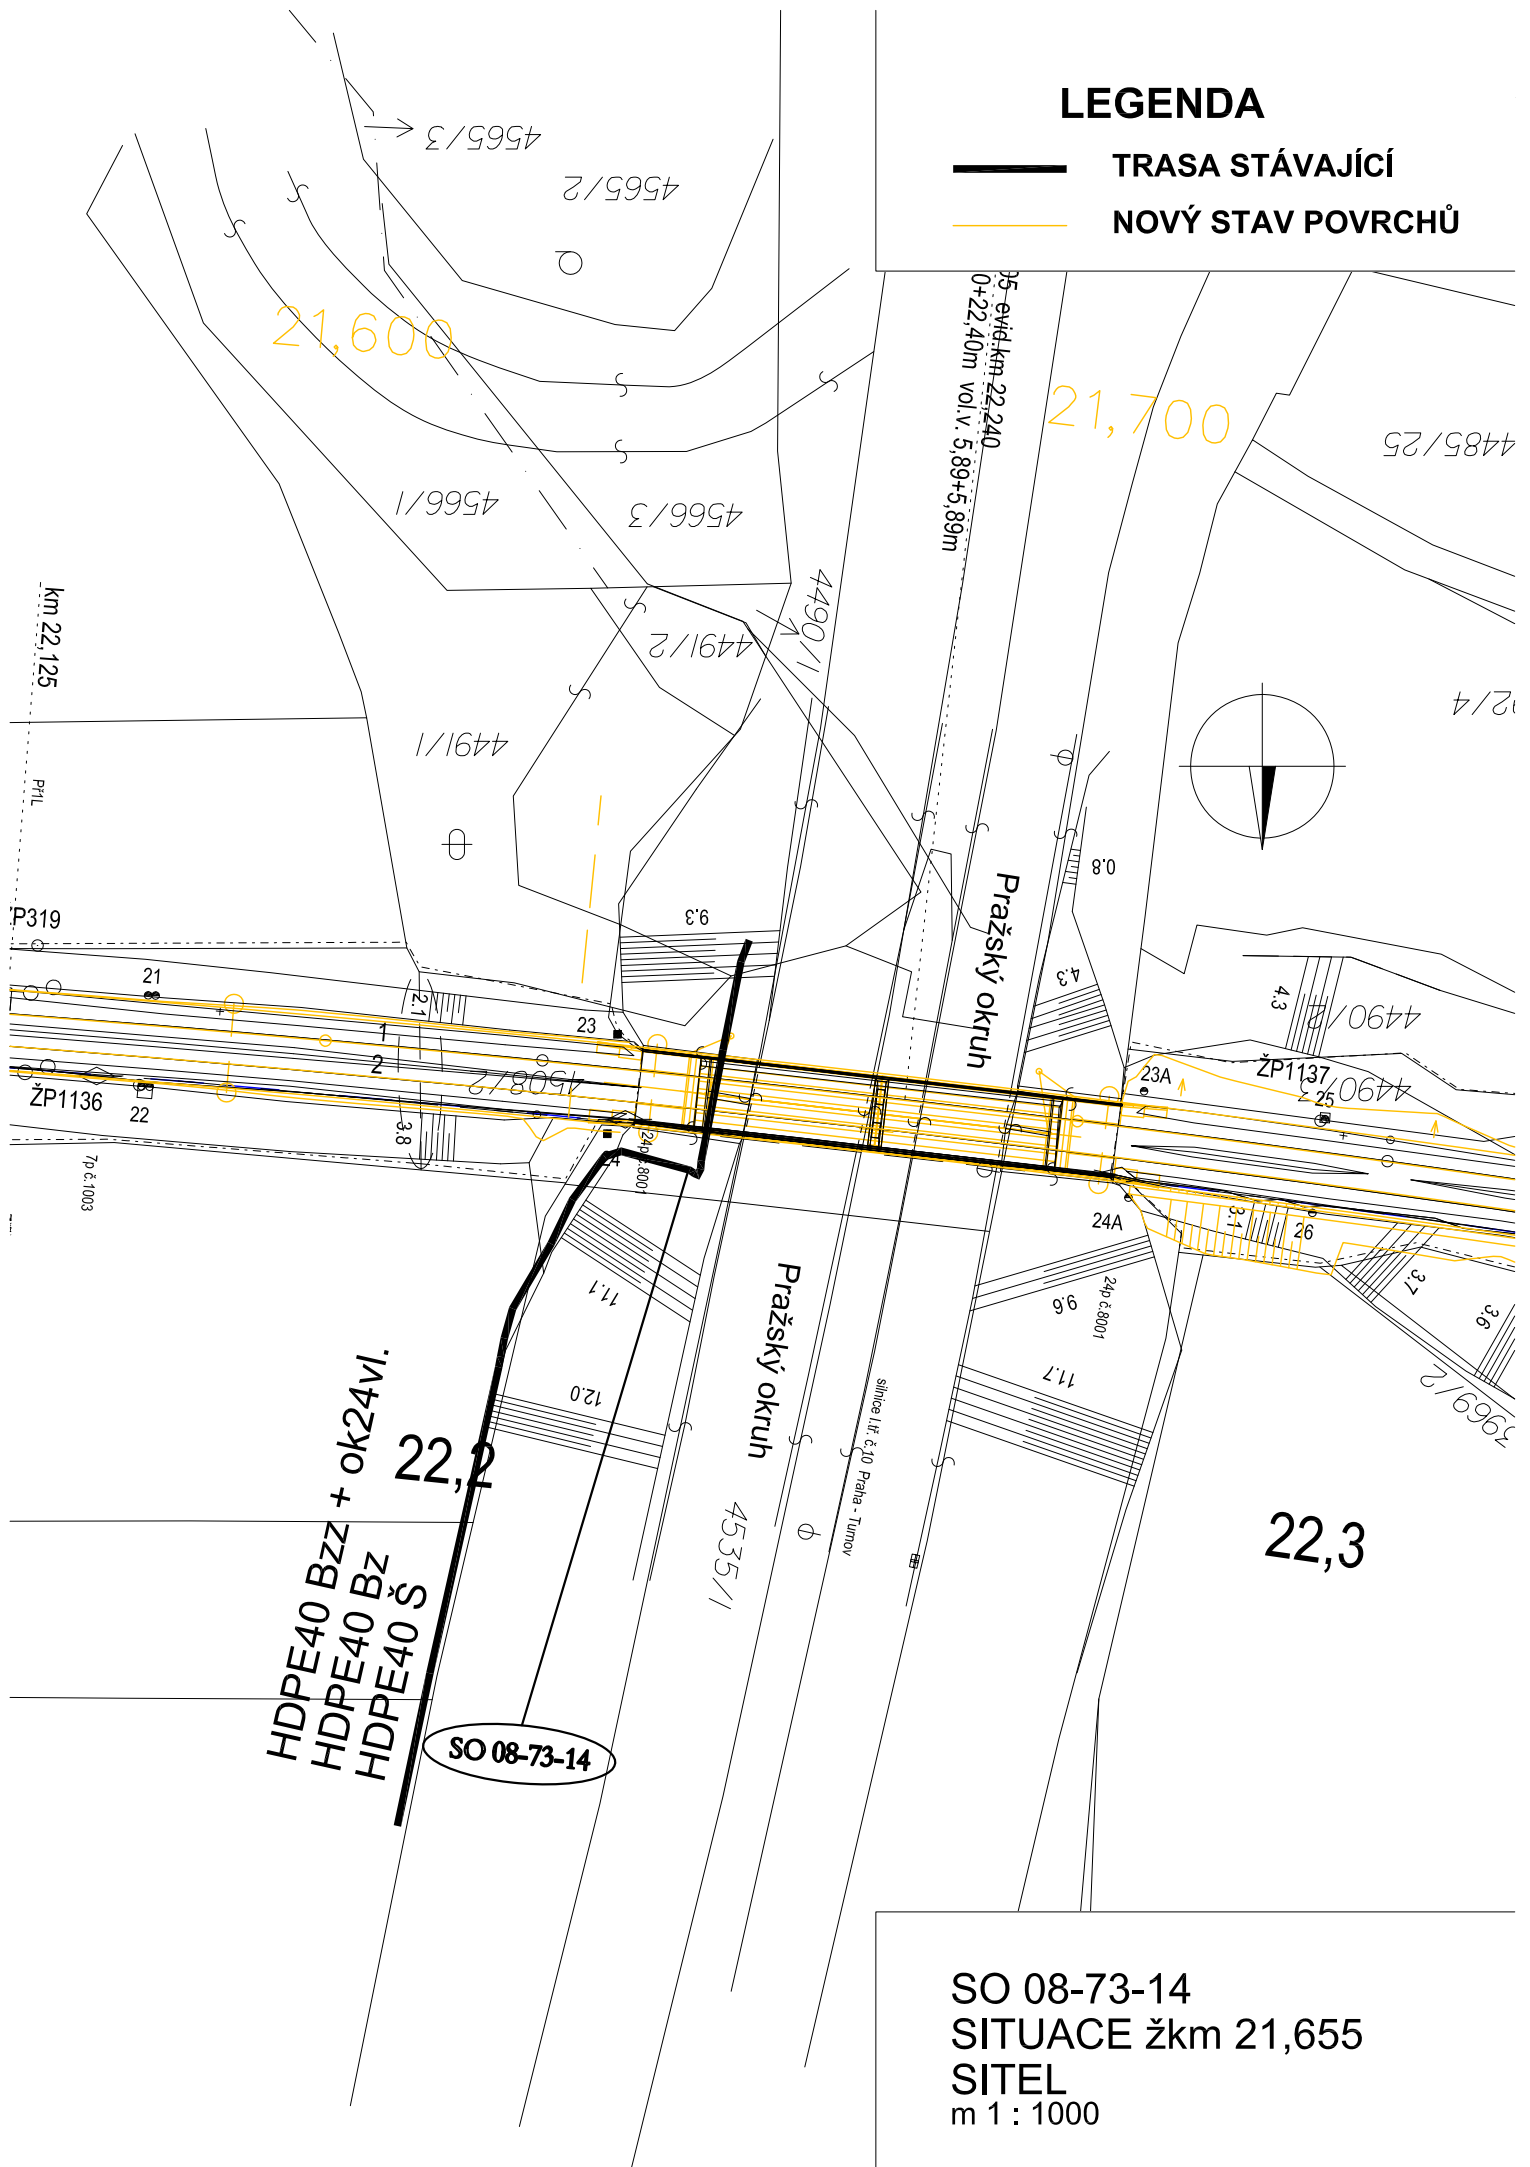

SO 08-73-14
SITUACE žkm 21,655
SITE L
m 1 : 1000