


LEGENDA

- TRASA STÁVAJÍCÍ
— NOVÝ STAV POVRCHŮ

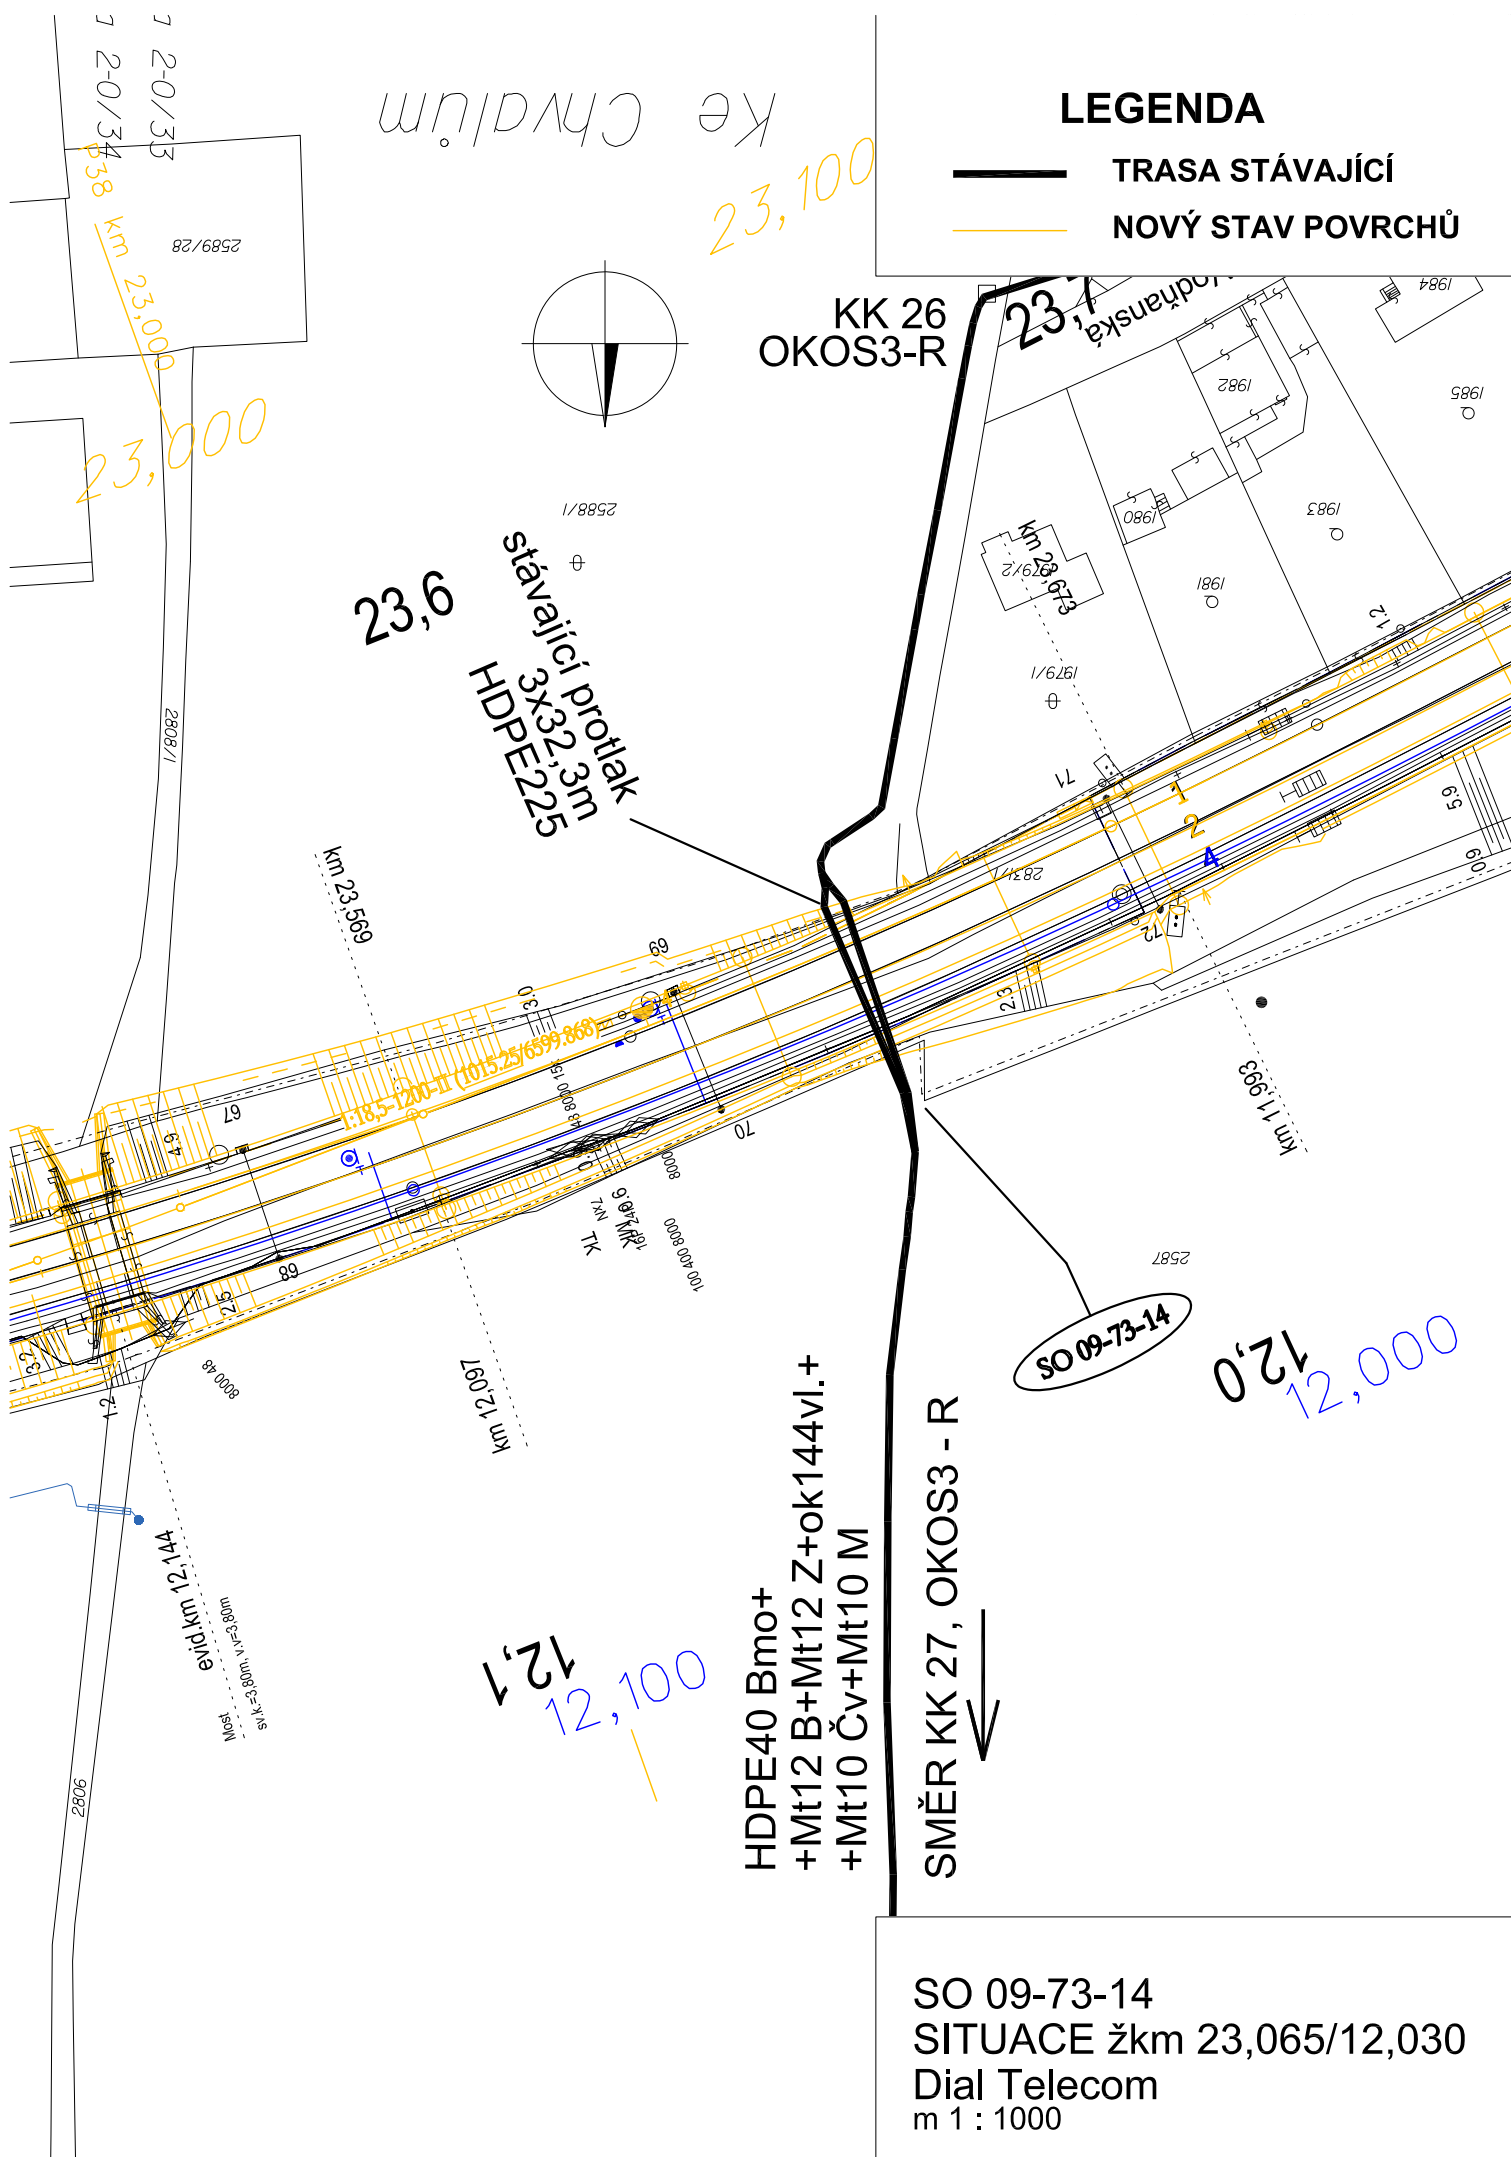

Ke Chvilim
23,100

KK 26
OKOS3-R

23,6
stávající protlek
3x32,3m
HDPE225

HDPE40 Bmo+
+Mt12 B+Mt12 Z+ok144vl.+
+Mt10 Čv+Mt10 M

SMĚR KK 27, OKOS3 - R

SO 09-73-14
SITUACE žkm 23,065/12,030
Dial Telecom
m 1 : 1000