
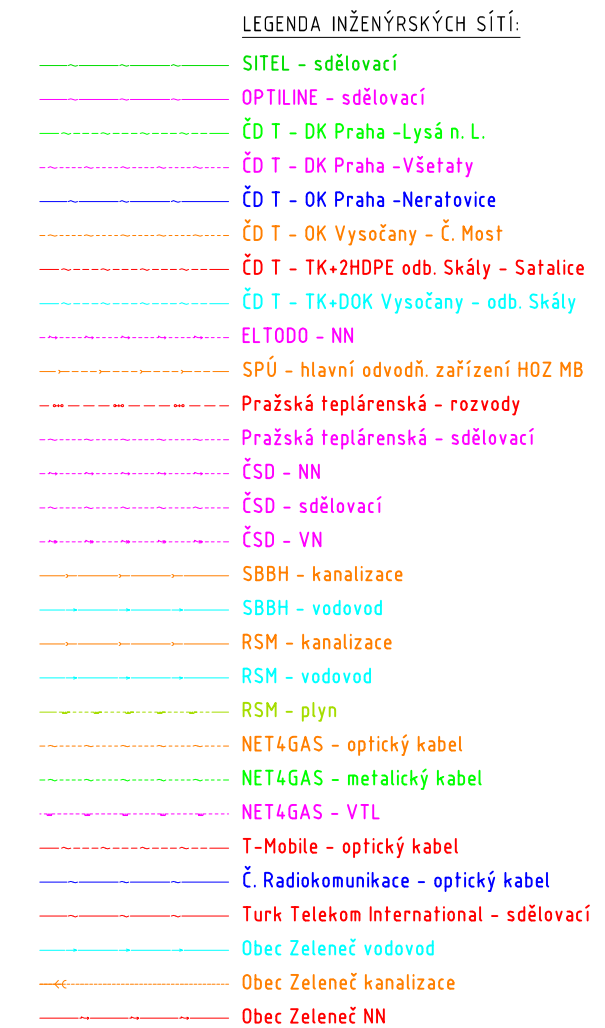
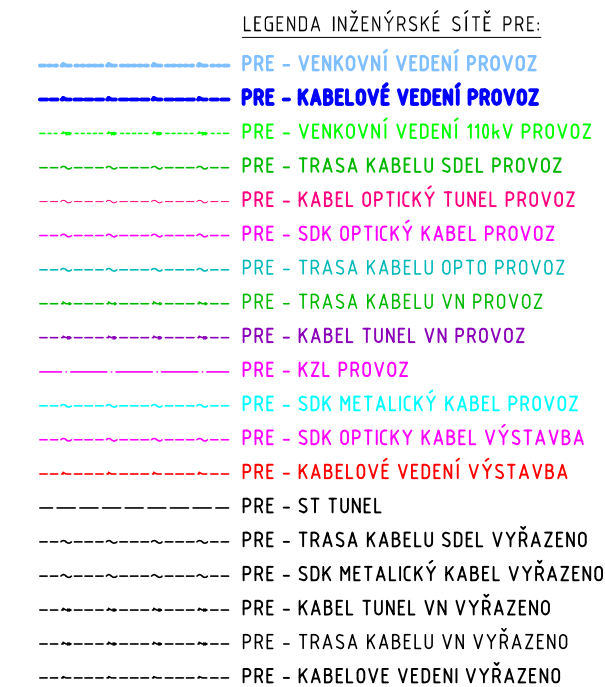
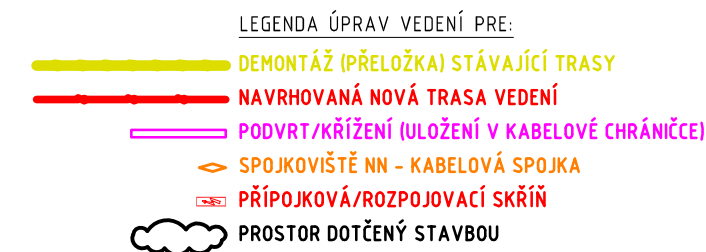
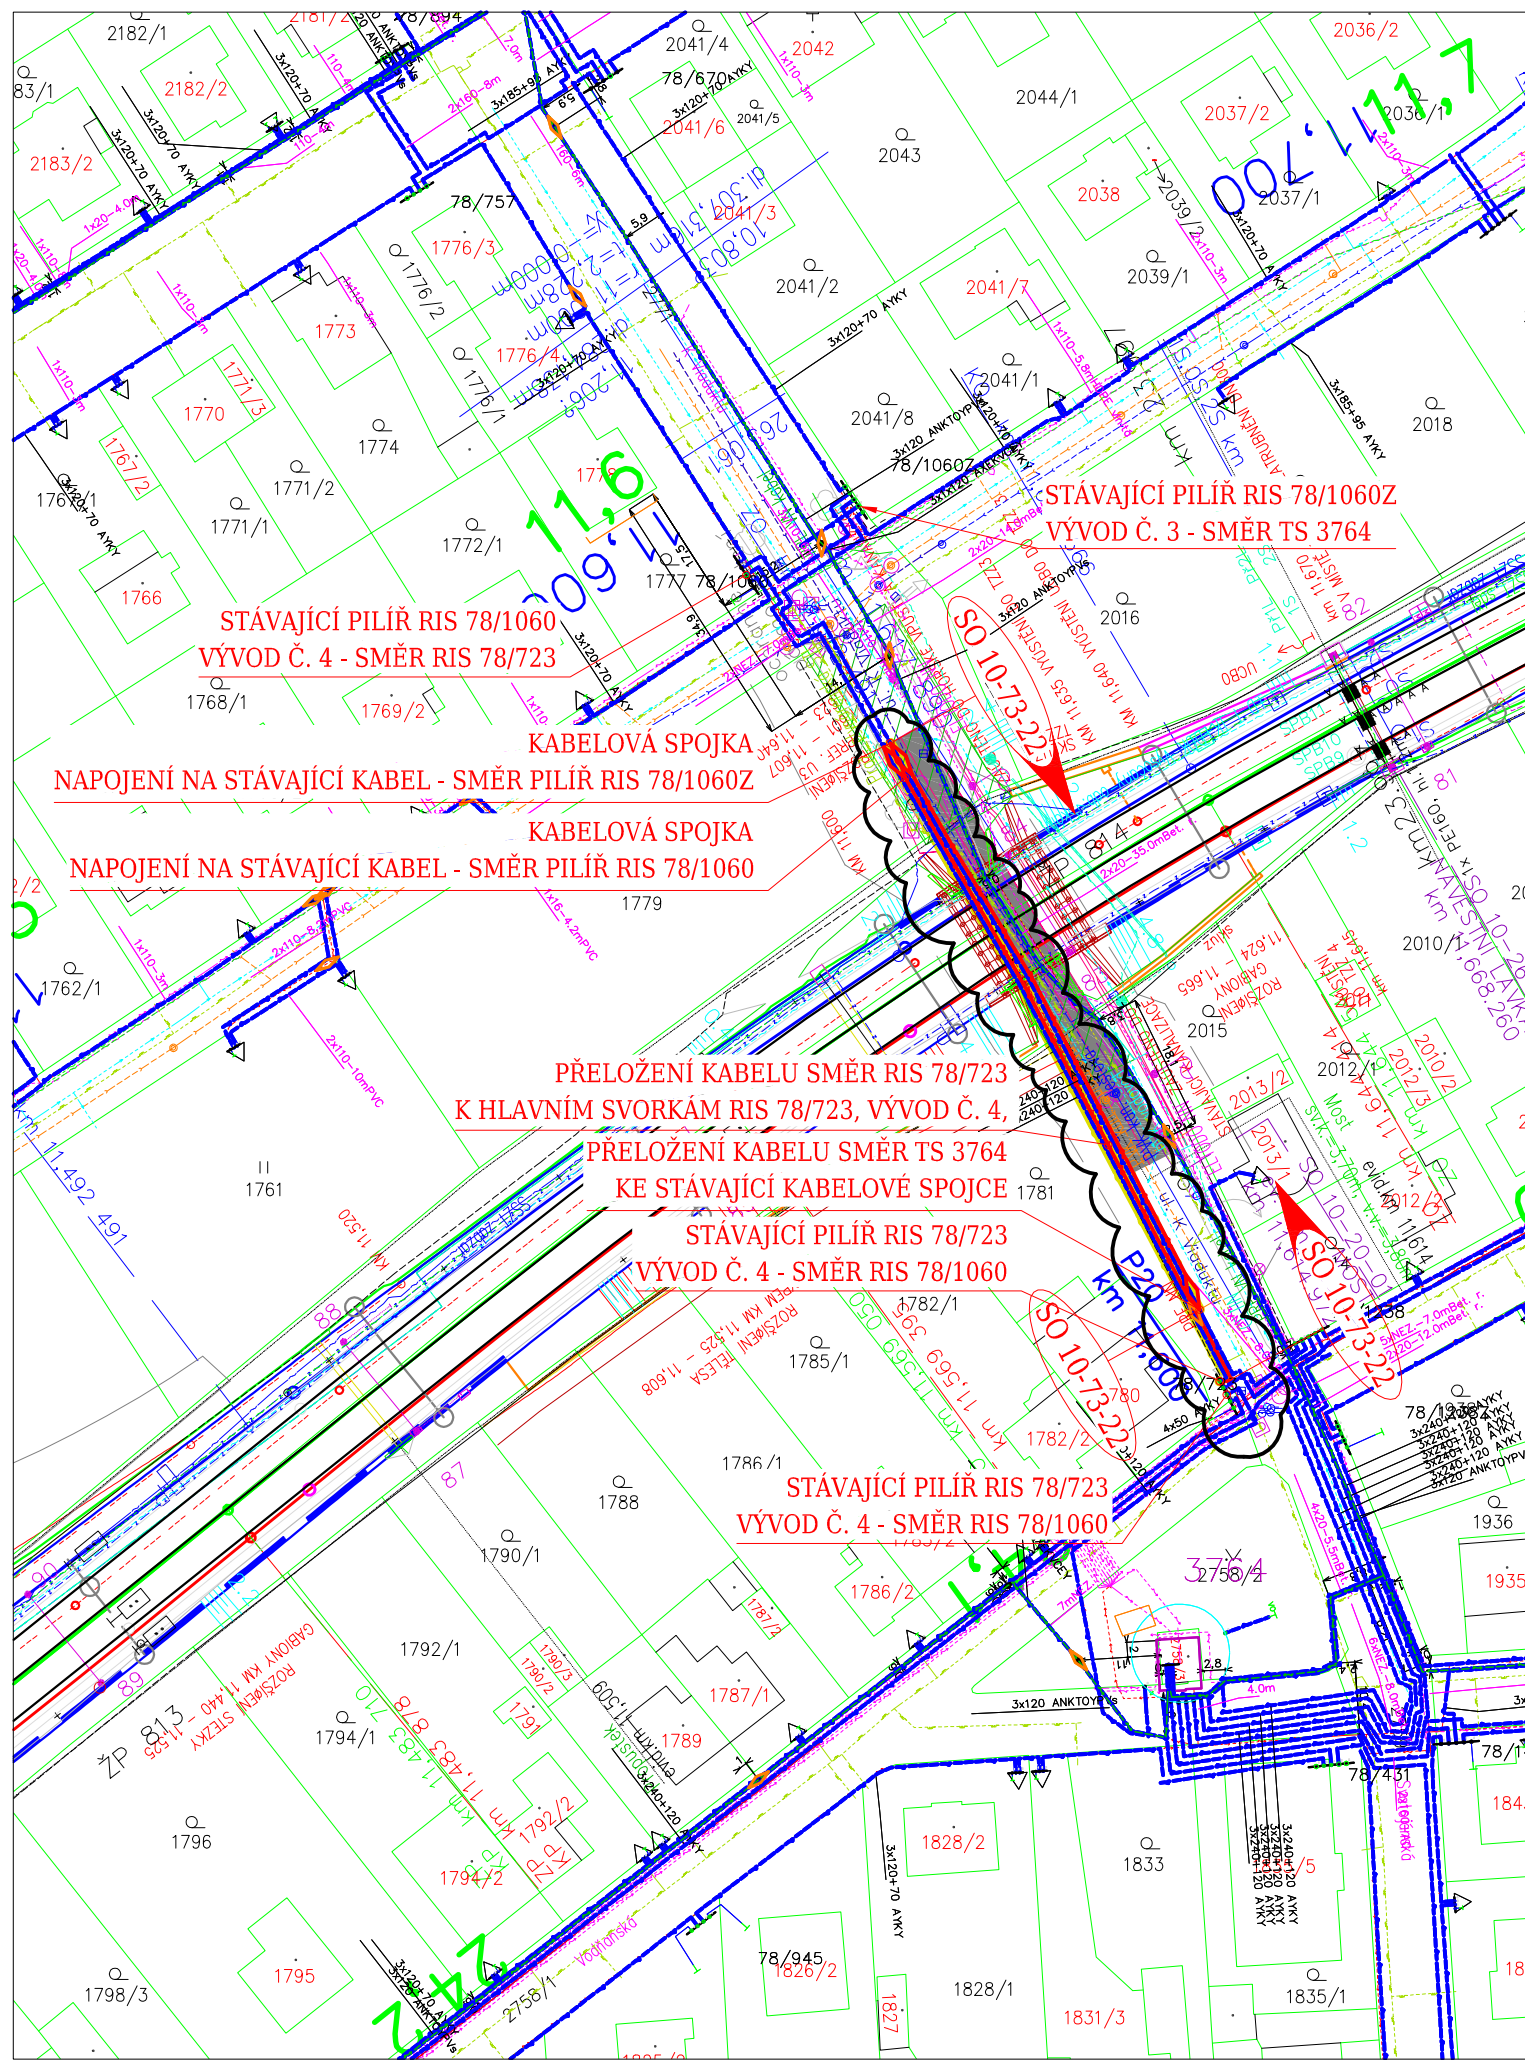


Vých. Skály - Praha Vysočany, úprava vedení nn PRE

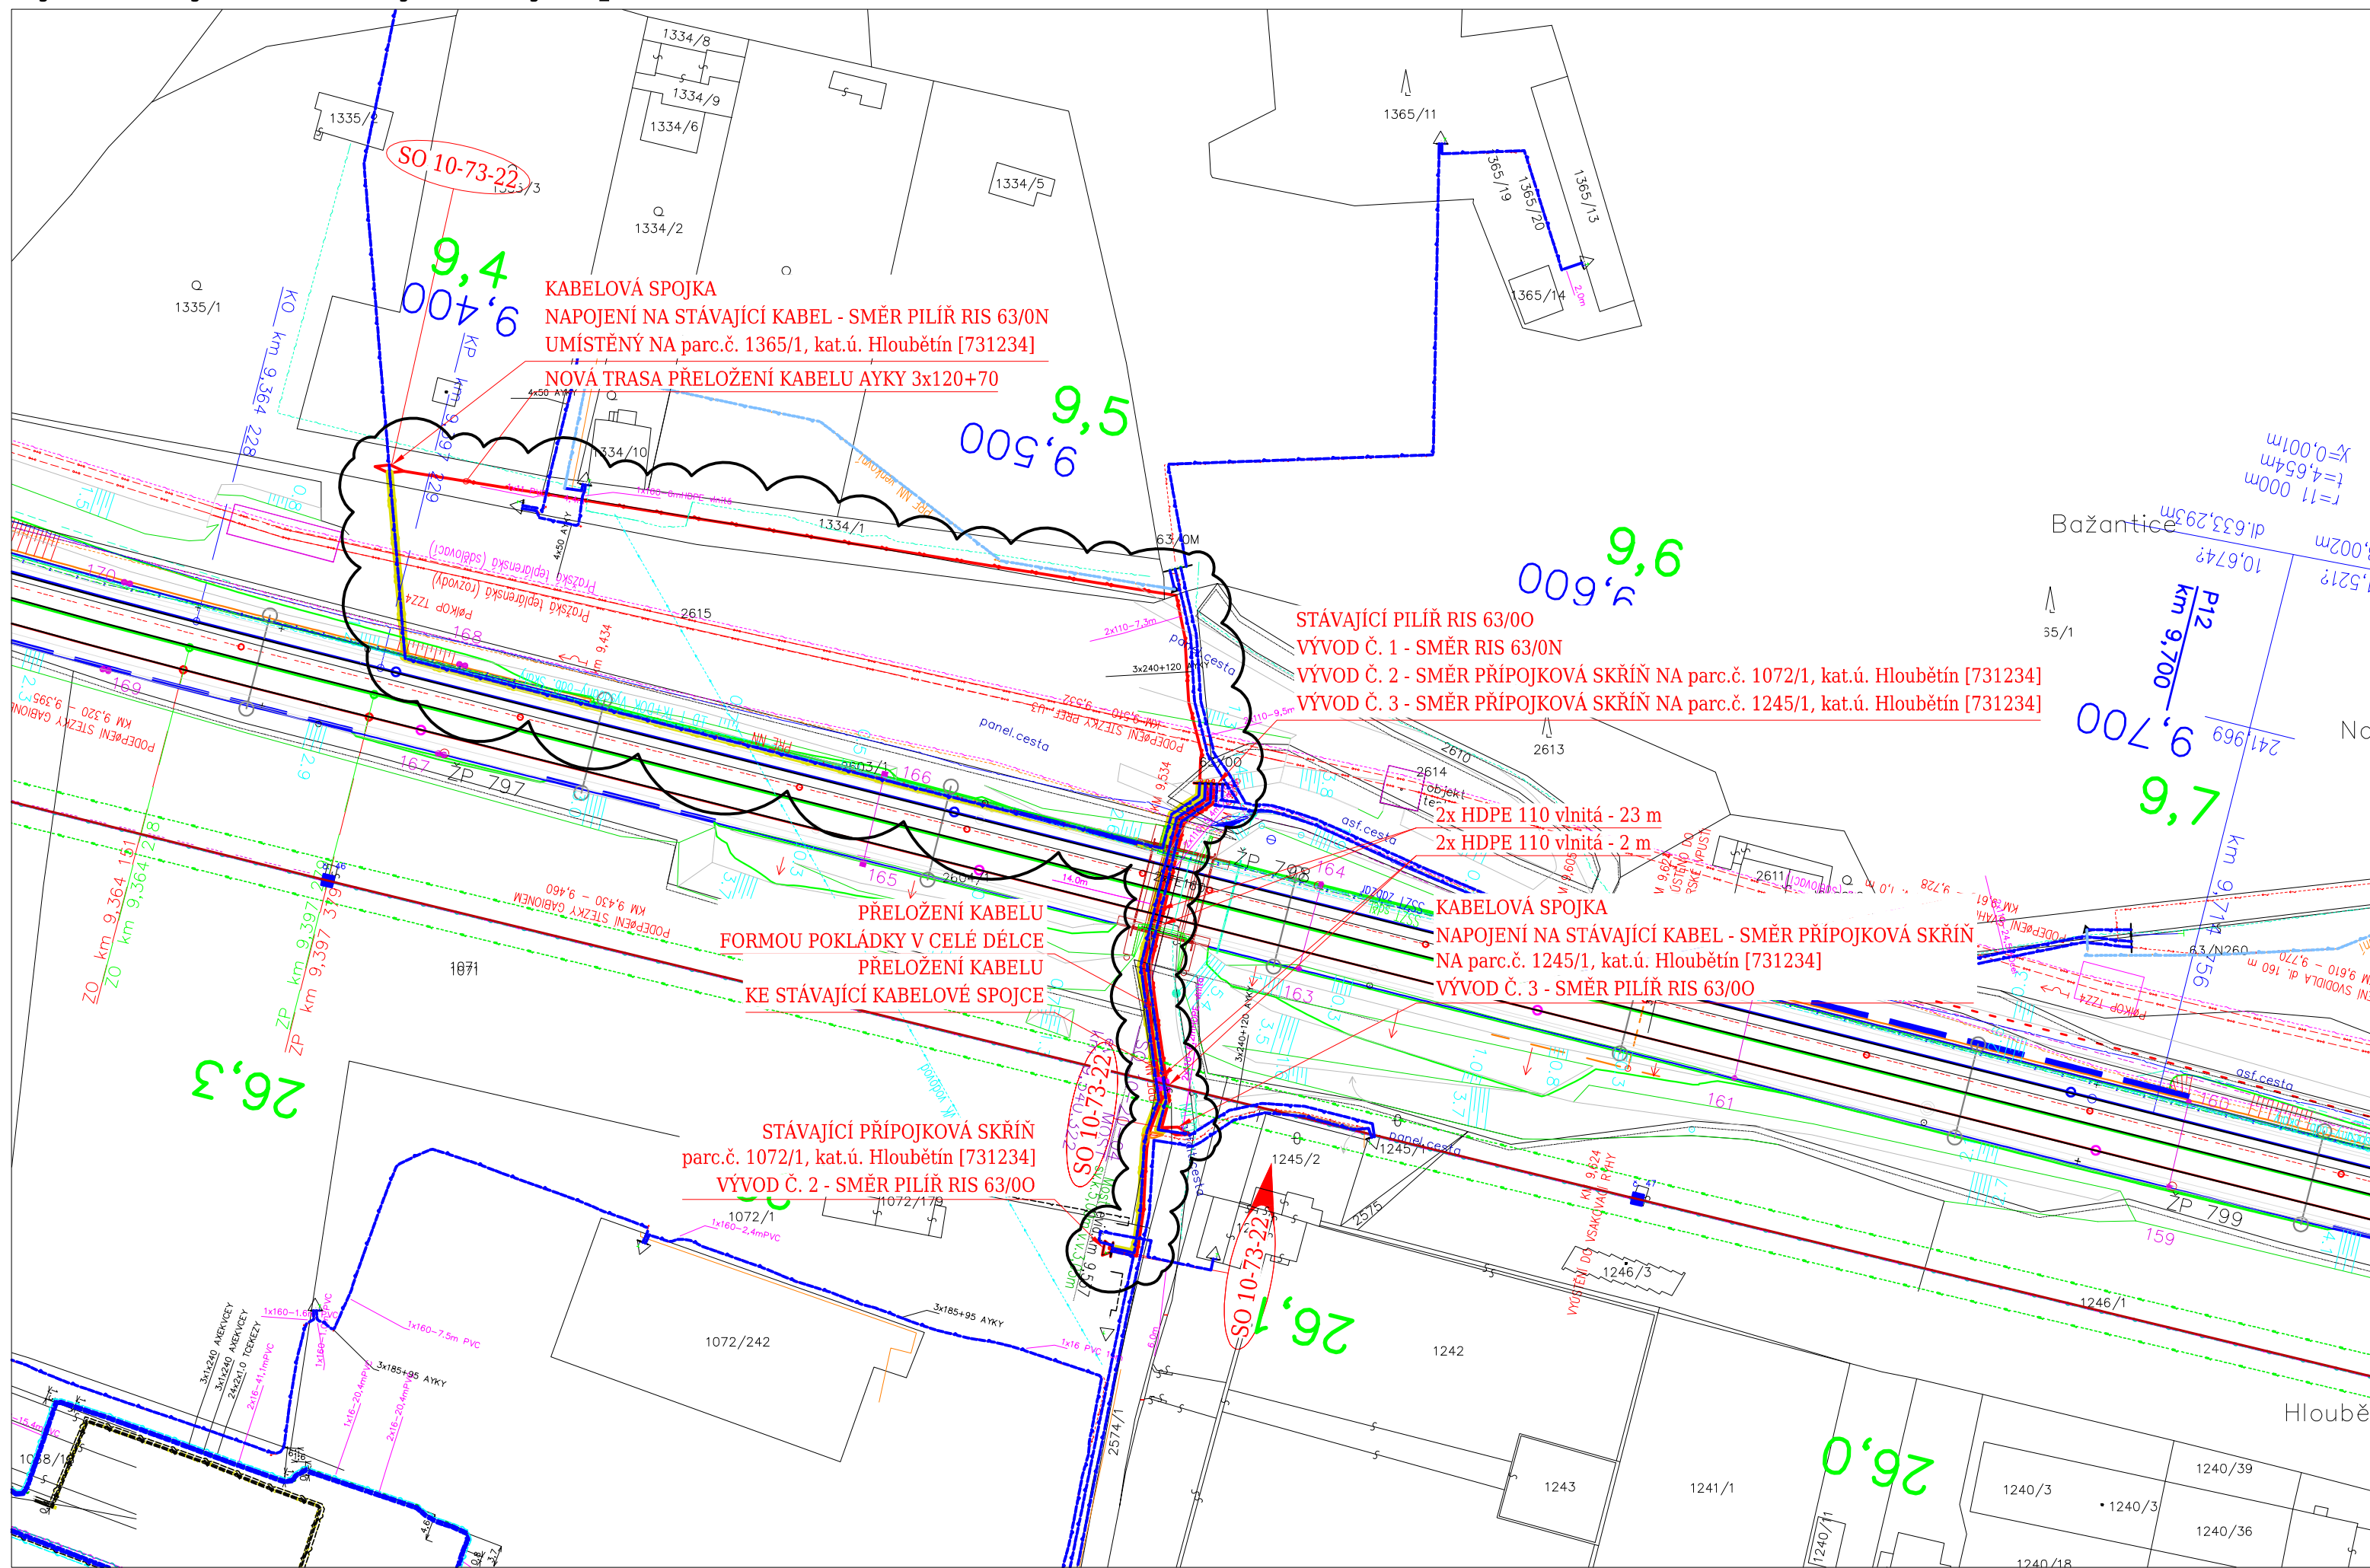

AKTUALIZACE 03/2016

VÝŠKOVÝ SYSTÉM Bpv

SOUŘADNICOVÝ SYSTÉM S-JTSK

$\pm 0,000 = \text{xxx,xx m n. m.}$

Číslo změny:	Obsah změny:	Datum změny:
01	-	-
02	-	-
03	-	-

Investor:



Správa železniční dopravní cesty, s.o.
Dlážděná 1003/7, 110 00 Praha 1

Stavební správa západ
Sokolovská 278/1955, 190 00 Praha 9

Generální projektant:



<p>SUDOP PRAHA a.s. Olšanská 1a, 130 80 Praha 3 tel.: +420 267 094 111 fax: +420 224 230 316 e-mail: praha@sudop.cz</p>	<p><i>Hlavní inženýr projektu:</i></p> <p>ING. MICHAL MEČL</p>
	<p><i>Garant profese:</i></p>

Zpracovatel části:

E.1.5.2 SILNOPROUD

SUDOP ENERGO
Olšanská 1a, 130 80 Praha 3
tel.: +420 267 094 628
mob.: +420 777 703 605
e-mail: plechaty@sudopenergo.cz

Vedoucí střediska:	Odpovědný projektant SO, IO, PS:	Vypracoval:	Kontroloval:
ING. ZDENĚK PEŠAVA	ING. PETR WERNER	MARTIN PLECHATÝ	MARTIN PLECHATÝ

Název akce:

OPTIMALIZACE TRAŽOVÉHO ÚSEKU MSTĚTICE (MIMO) - PRAHA-VYSOČANY (VČETNĚ)

Čas

SO 10-73-22
Výh. Skály - Praha Vysočany, úprava vedení nn PRE

Název přílohy:

DISPOZICE

ÚPRAVA VEDENÍ NN PRE

Číslo smlouvy:	15 086 201
----------------	------------

Ě)	Projektový stupeň:	PD
----	--------------------	----

Datum:	08/2016
--------	---------

Číslo části: 60 10 72 22

	SO 10-73-22	
Měřítka:	Počet formátů:	

DOKUMENT LZE UŽÍVAT POUZE VE SMYSLU PŘÍSLUŠNÉ SMLOUVY O DÍLO. ŽÁDNÁ JEHO ČÁST NEMŮŽE BÝT DLE ZÁKONA č. 121/2000 Sb. KOPIROVÁNA NEBO JINÝM ZPŮSOBEM ROZŠÍŘOVÁNA BEZ SOUHLASU SUDOP PRAHA a.s.