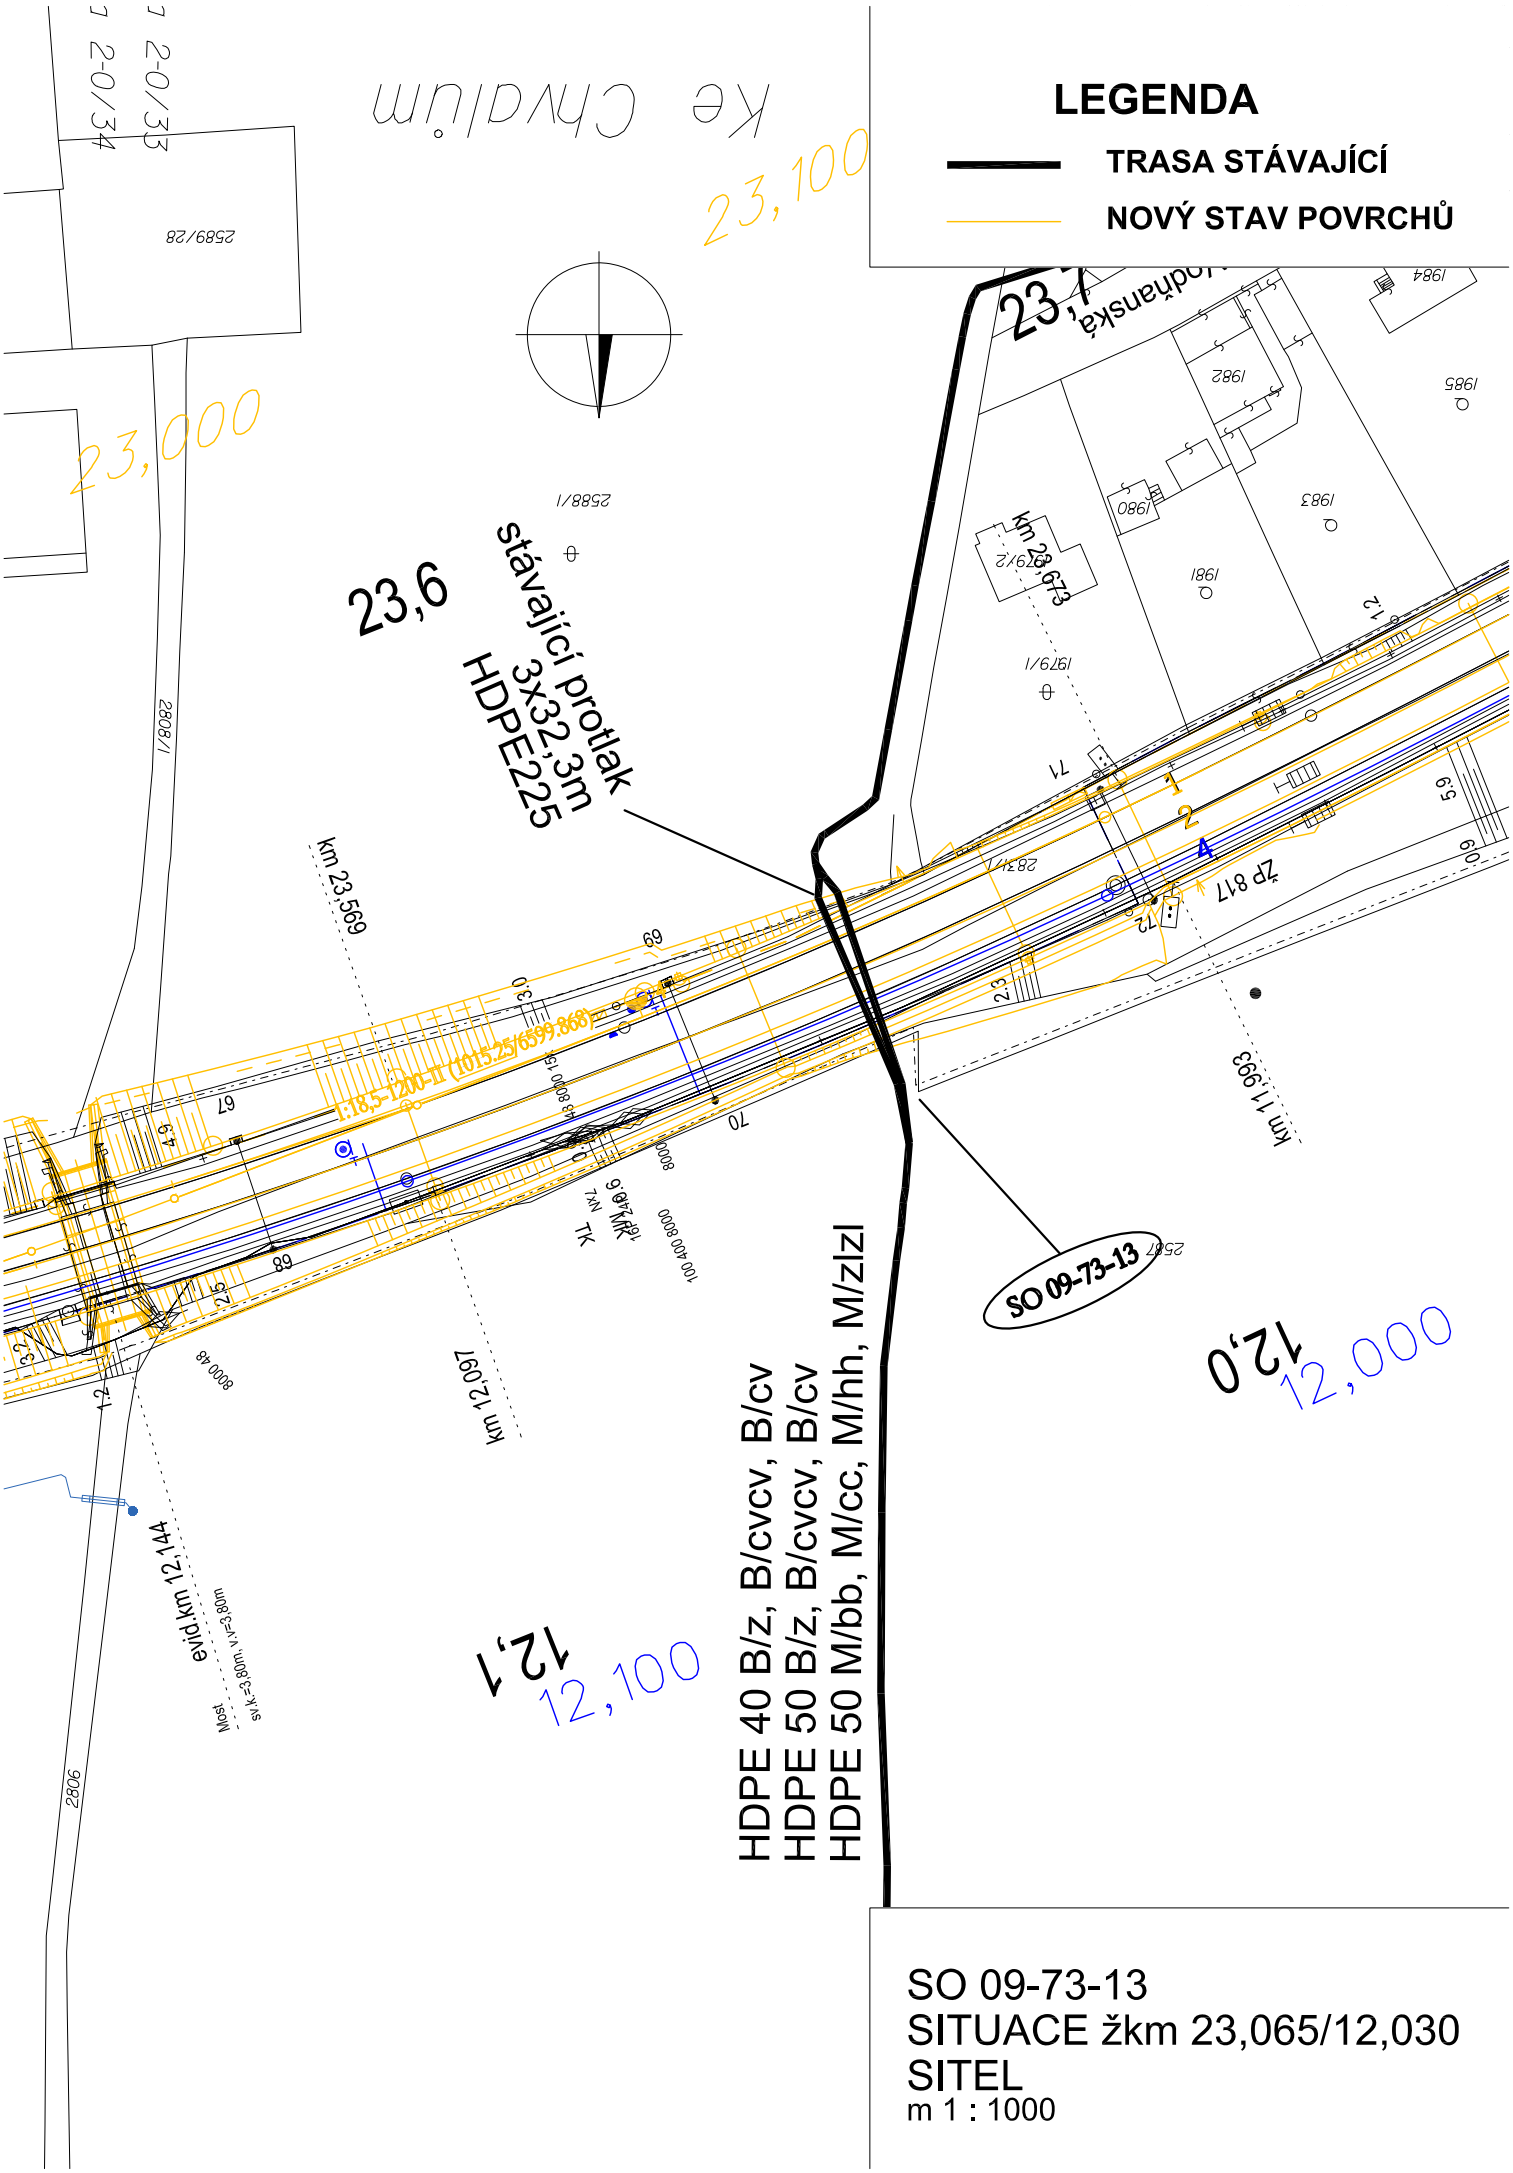

SO 09-73-13
SITUACE žkm 23,065/12,030
SITEL
m 1 : 1000