


LEGENDA

- | | |
|---|-------------------|
|  | TRASA STÁVAJÍCÍ |
|  | TRASA RUŠENÁ |
|  | TRASA NOVÁ |
|  | CHRÁNIČKA |
|  | SPOJKA |
|  | NOVÝ STAV POVRCHŮ |

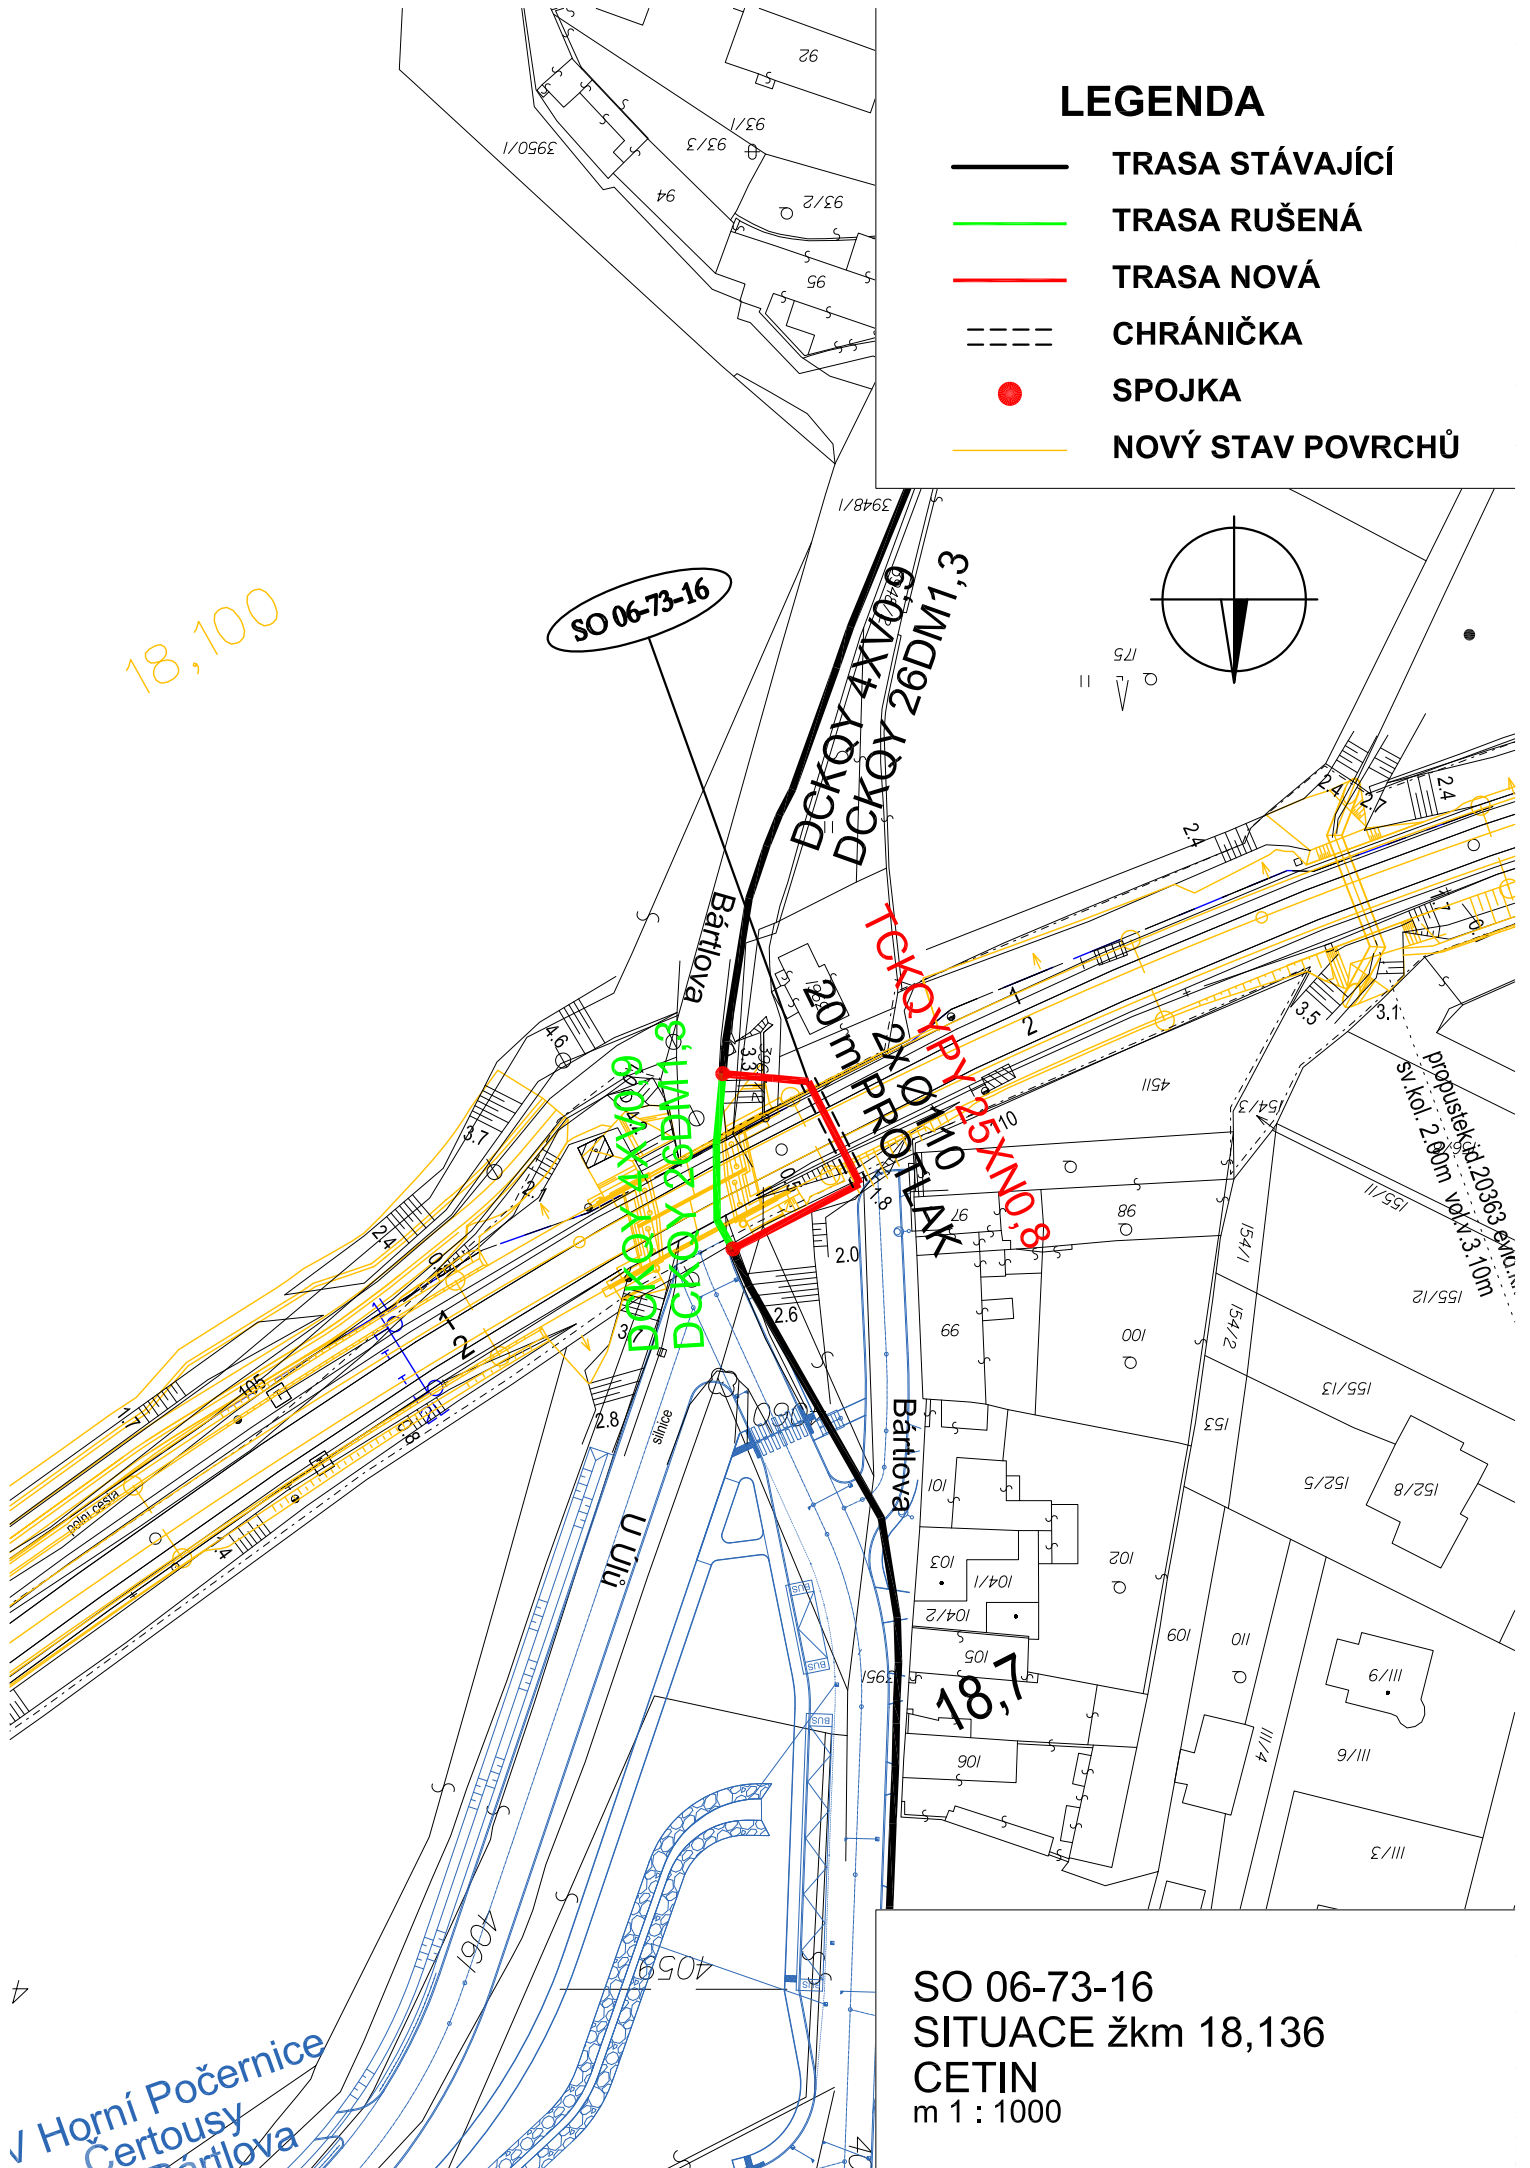

SO 06-73-16
SITUACE žkm 18,136
CETIN
m 1 : 1000