Mstětice – Horní Počernice, km 15,851

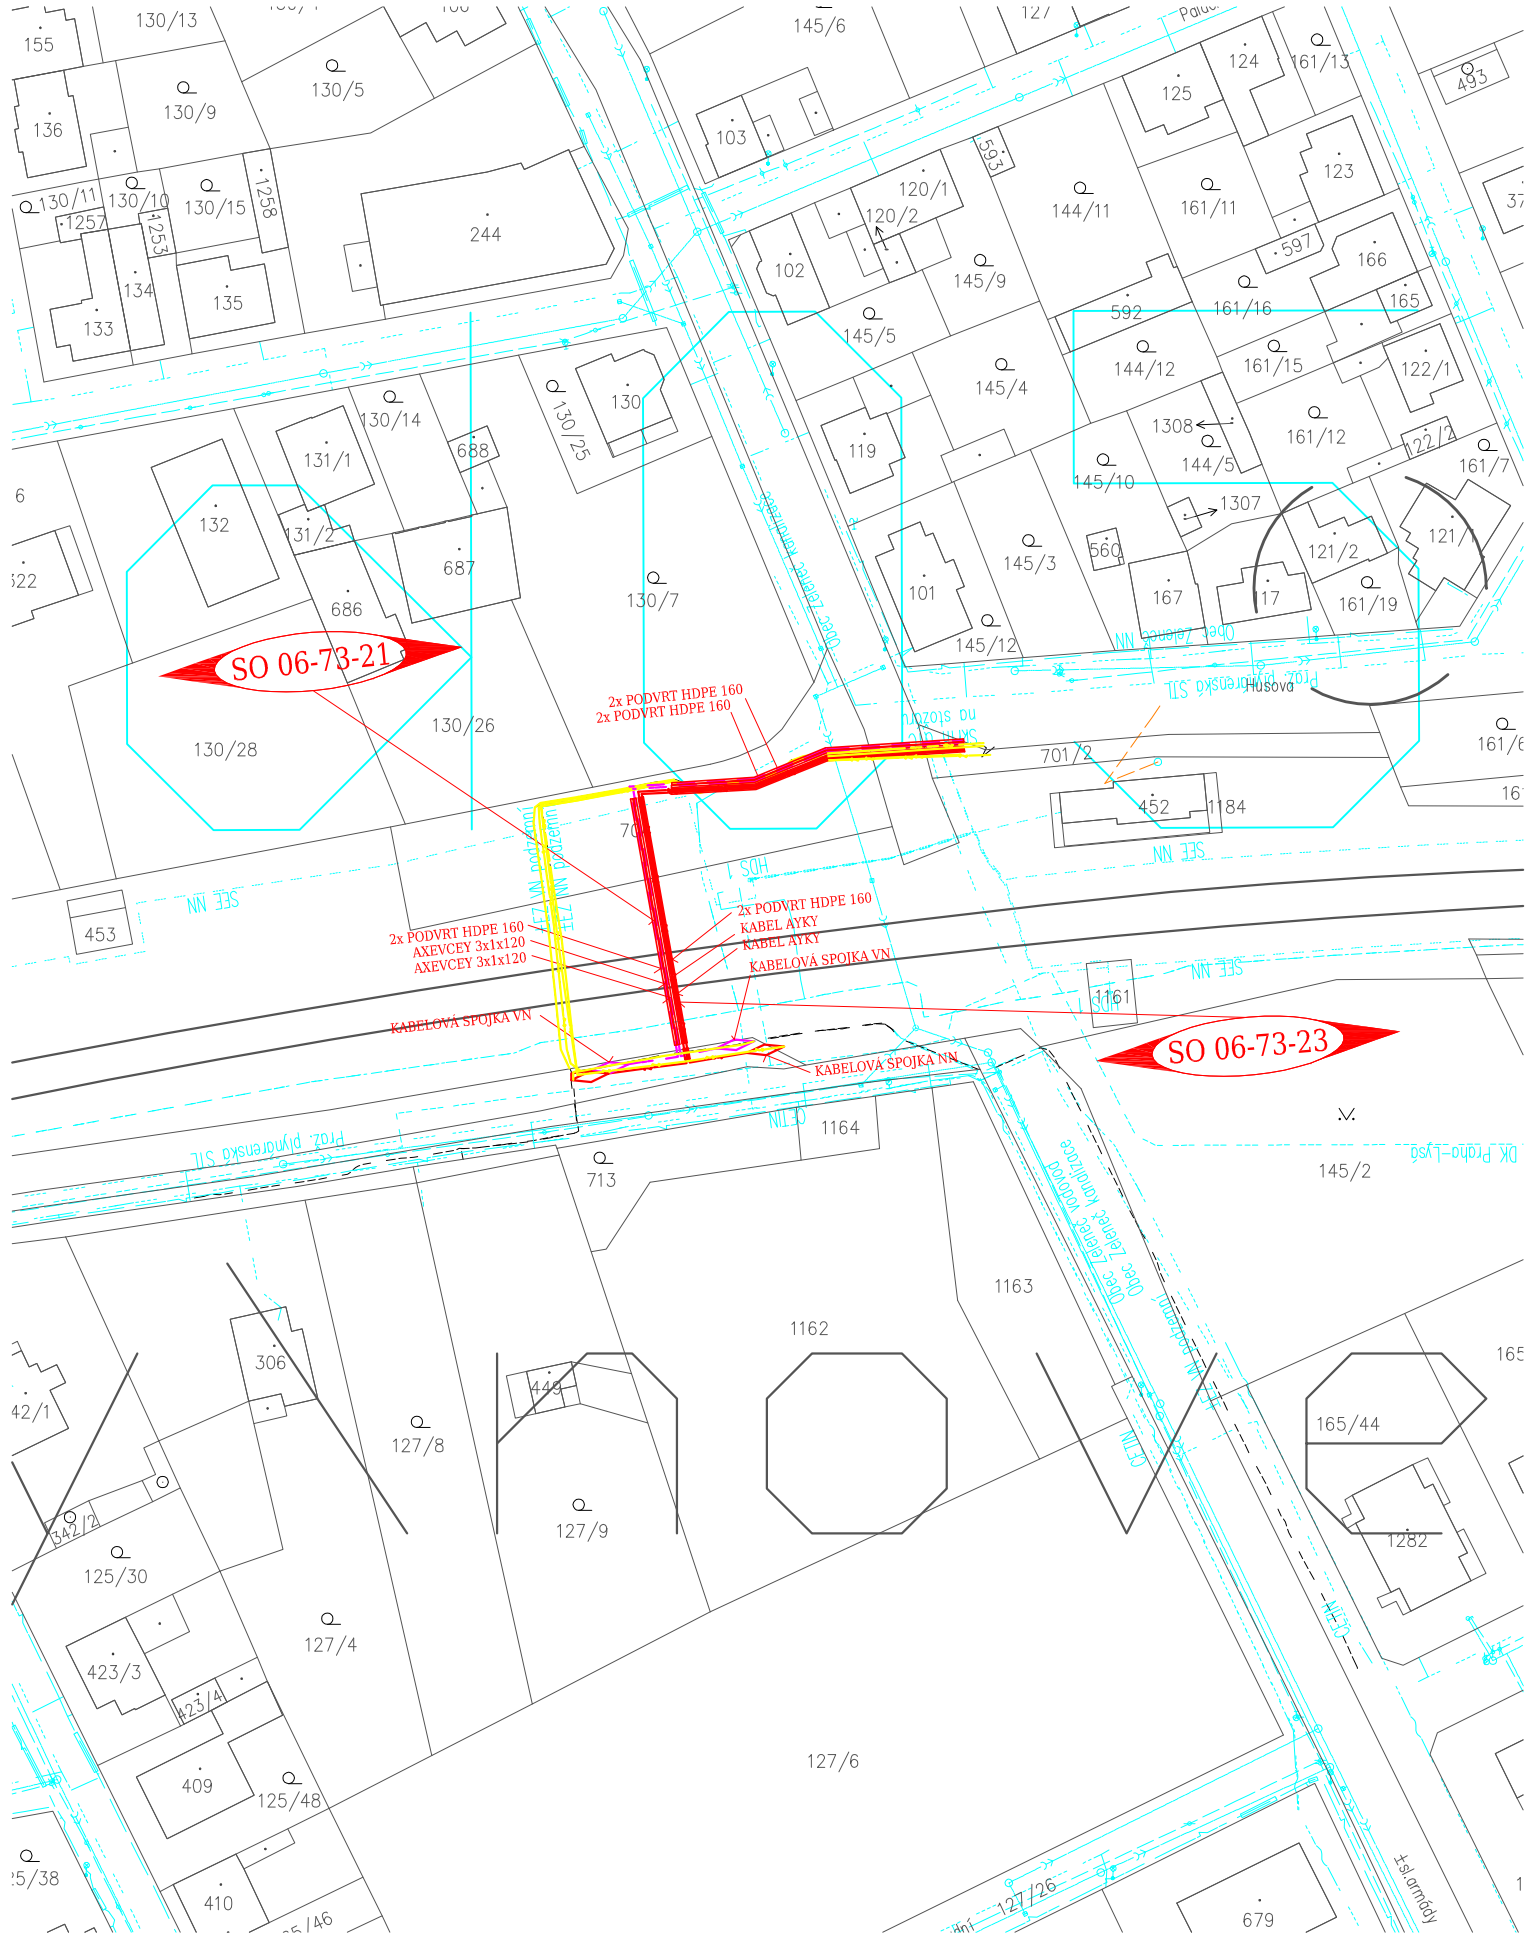

Mstětice – Horní Počernice, km 16.191

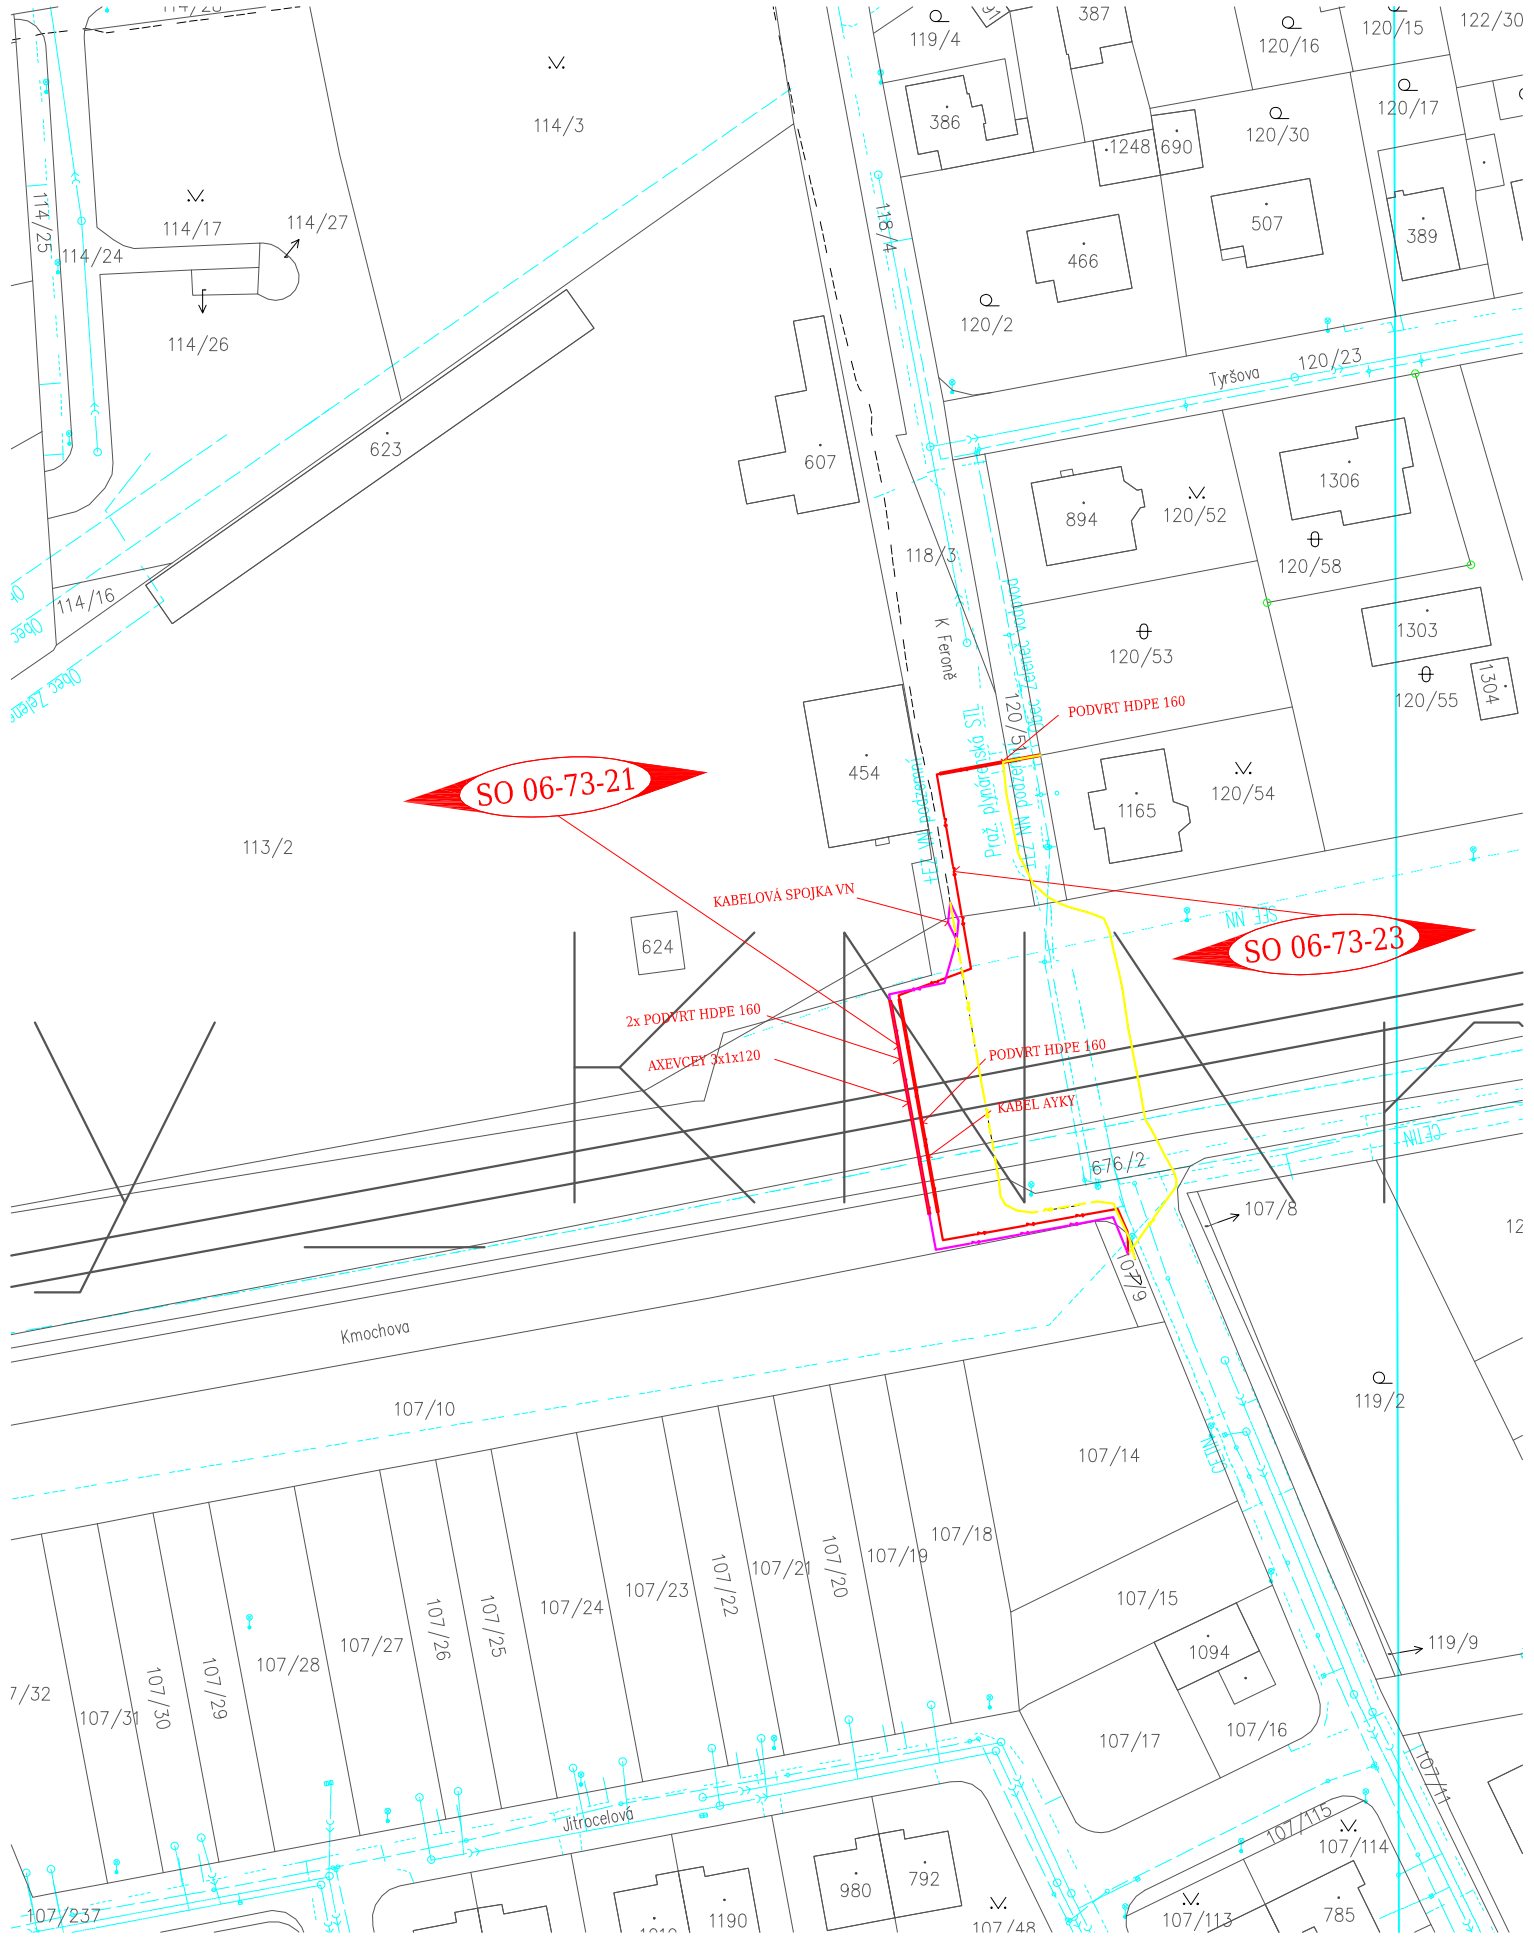

LEGENDA:

- Nové kabelové vedení VN 22kV ČEZ
- Nové kabelové vedení NN ČEZ
- Stáv. kabelové vedení
- Podvrt, uložení v kabelové chráničce
- Kabelová spojka ČEZ
- Označení demontované části kabelů
- Inženýrské sítě v oblasti

J(S) V(E) Z(W) (N)S

VÝŠKOVÝ SYSTÉM Bpv SOUŘADNICOVÝ SYSTÉM S-JTSK ±0,000 = xxx,xx m n. m.

Číslo změny:	Obsah změny:	Datum změny:
01	-	-
02	-	-
03	-	-

Investor:
Správa železniční dopravní cesty, s.o.
Dlážděná 1003/7, 110 00 Praha 1

Stavební správa západ
Sokolovská 278/1955, 190 00 Praha 9

Generální projektant:
SUDOP PRAHA a.s.
Olšanská 1a, 130 80 Praha 3
tel.: +420 267 094 111
fax: +420 224 230 316
e-mail: praha@sudop.cz

Hlavní inženýr projektu:
ING. MICHAL MEČL

Garant profese:
ING. XXXX

Zpracovatel části: **E.1.5.2.2 ČEZ**

SUDOP ENERGO
Olšanská 1a, 130 80 Praha 3
tel.: +420 267 094 636
e-mail:vnuk@sudopenergo.cz

Vedoucí střediska:	Odpovědný projektant SO, IO, PS:	Vypracoval:	Kontroloval:
ING. ZDENĚK PEŠAVA	ING. PETR WERNER	PETR VNUK	PETR VNUK

Název akce:
OPTIMALIZACE TRAŤOVÉHO ÚSEKU MSTĚTICE (MIMO) - PRAHA-VYSOČANY (VČETNĚ)

Číslo smlouvy: 15 086 201

Projektový stupeň: PD

Část:
SO 06-73-23
ÚPRAVA VEDENÍ VN 22kV ČEZ

Datum: 08/2016

Číslo části: SO 06-73-23

Název přílohy:
DISPOZICE
km 15,851 a 16,191 - ÚPRAVA VEDENÍ NN ČEZ

Měřítko: 1:1000

Počet formátů: 2XA4

Číslo přílohy: E.1.5.2.2.02.02

DOKUMENT LZE UŽÍVAT POUZE VE SMYSLU PŘÍSLUŠNÉ SMLOUVY O DÍLO. ŽÁDNÁ JEHO ČÁST NEMŮŽE BÝT DLE ZÁKONA č.121/2000 Sb. KOPÍROVÁNA NEBO JINÝM ZPŮSOBEM ROZŠIŘOVÁNA BEZ SOUHLASU SUDOP PRAHA a.s.