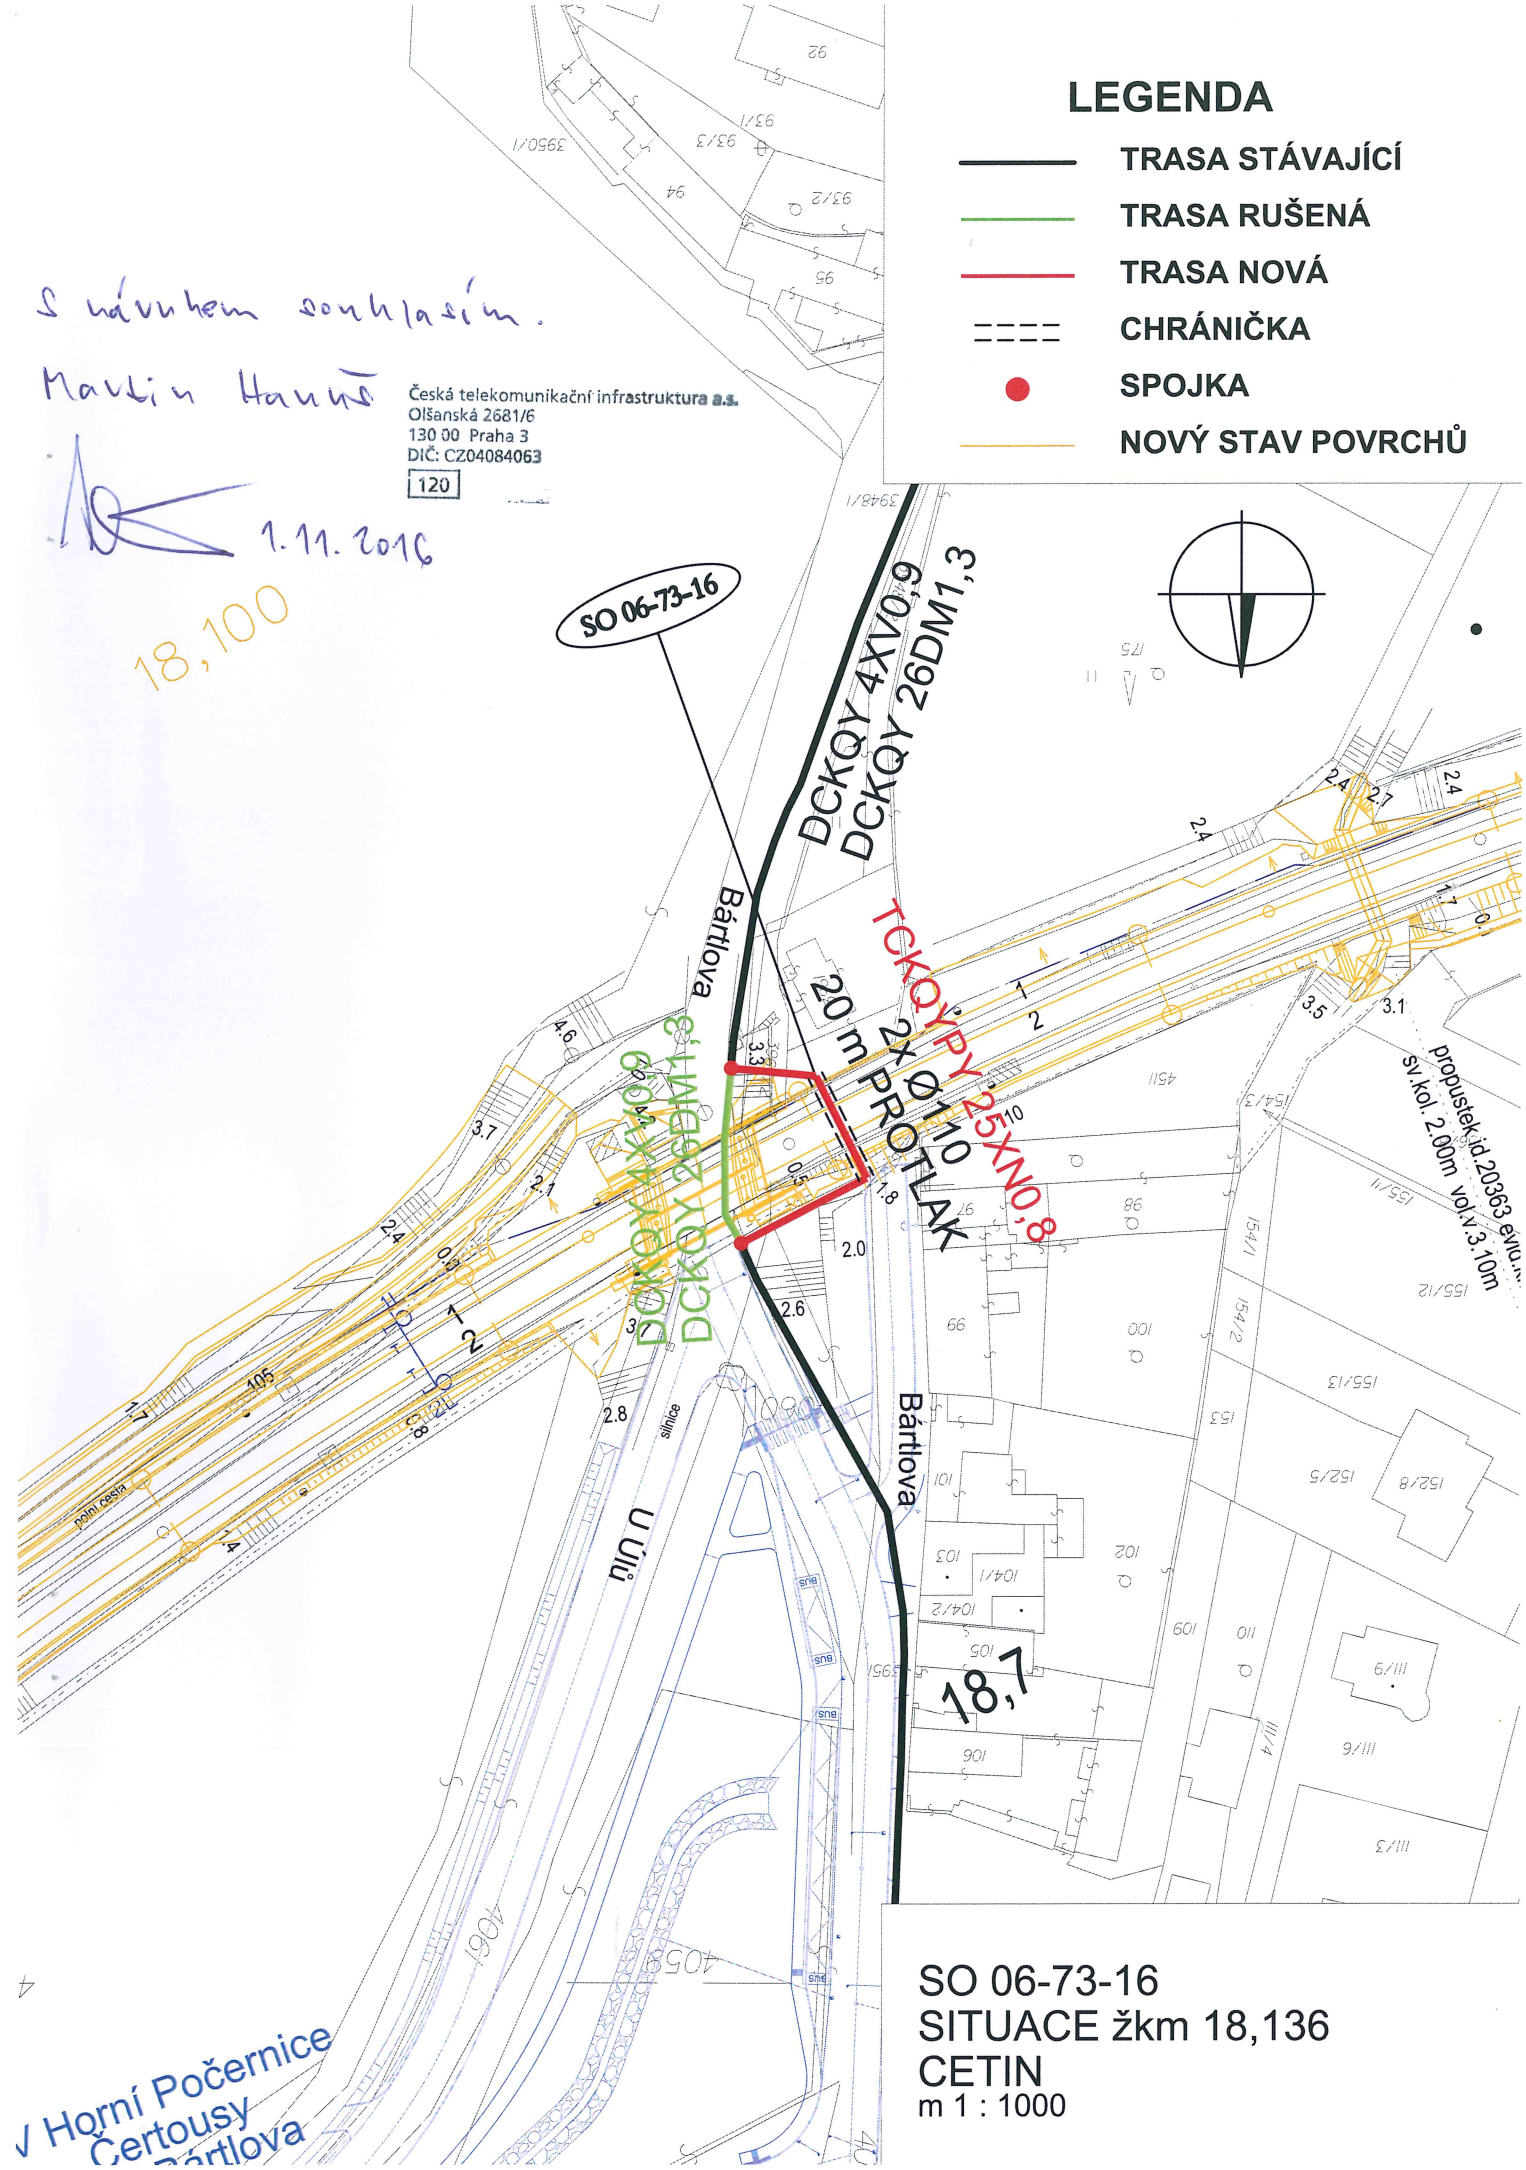

S návrhem souhlasím.

Martin Hanuš

1.11.2016

Česká telekomunikační infrastruktura a.s.
Olšanská 2681/6
130 00 Praha 3
DIČ: CZ04084063

120

SO 06-73-16
SITUACE žkm 18,136
CETIN
m 1 : 1000

V Horní Počernice
Čertousy
Bártlova