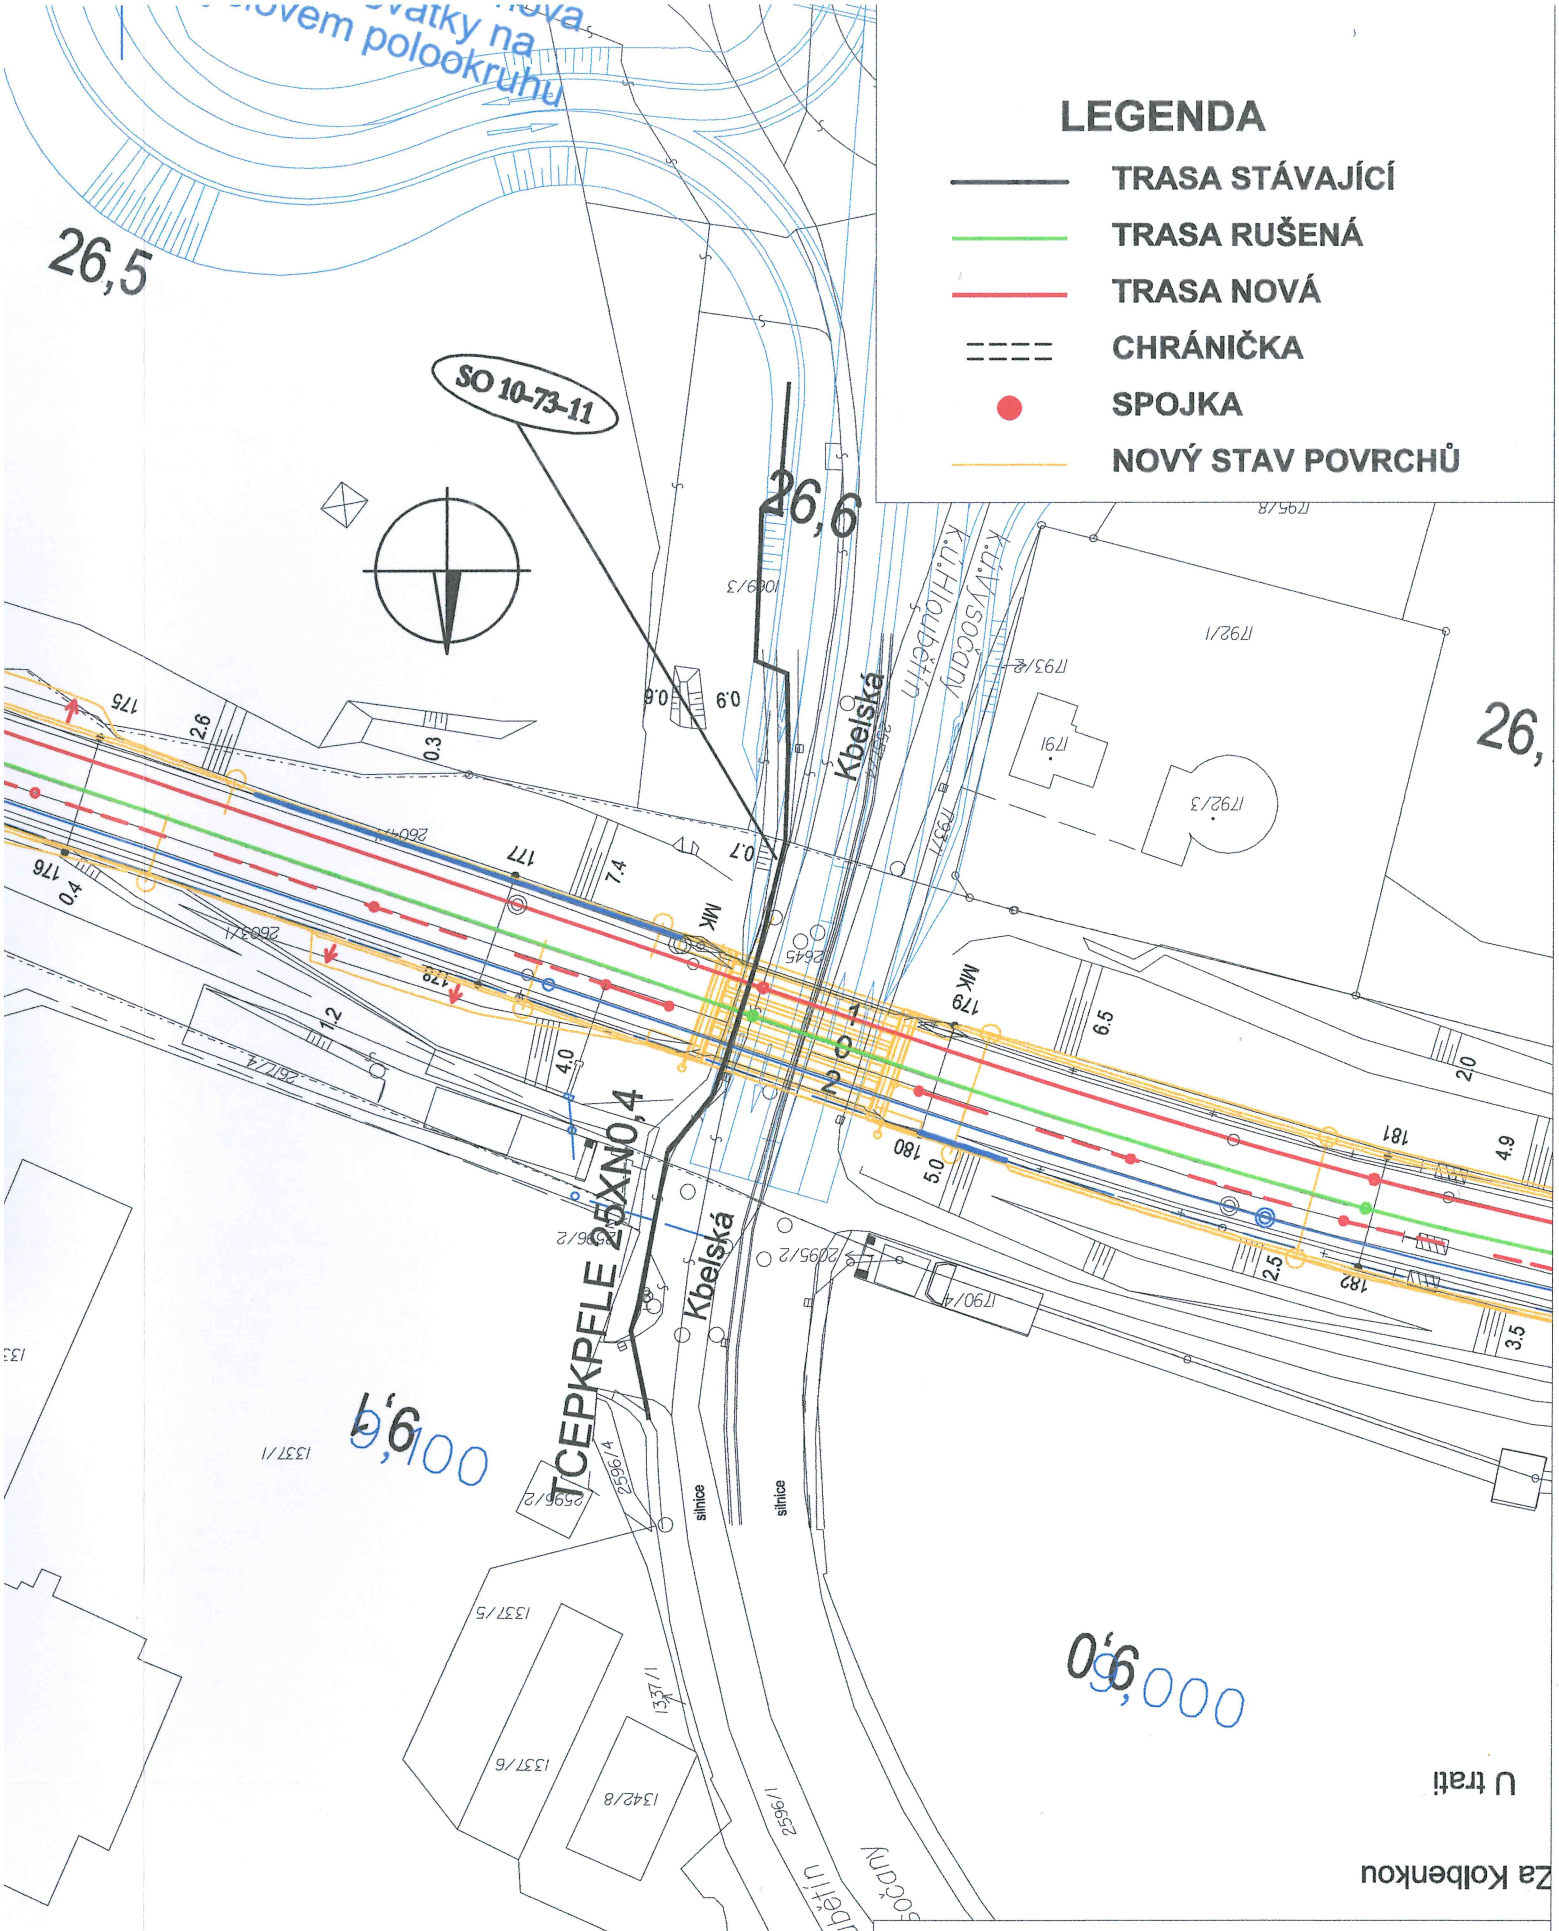

S návrhem souhlasím.
Martin Hanuš
1.11.2016

Česká telekomunikační infrastruktura a.s.
Olšanská 2681/6
130 00 Praha 3
DIČ: CZ04084063
120

SO 10-73-11
SITUACE žkm 9,075
CETIN
m 1 : 1000