


s návrhem souhlasím.

Martin Havrů 1.11.2016

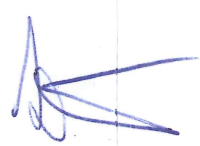


Česká telekomunikační infrastruktura a.s.  
Olšanská 2681/6  
130 00 Praha 3  
DIČ: CZ04084063

120

# LEGENDA

- TRASA STÁVAJÍCÍ
- TRASA RUŠENÁ
- TRASA NOVÁ
- CHRÁNIČKA
- SPOJKA
- NOVÝ STAV POVRCHŮ

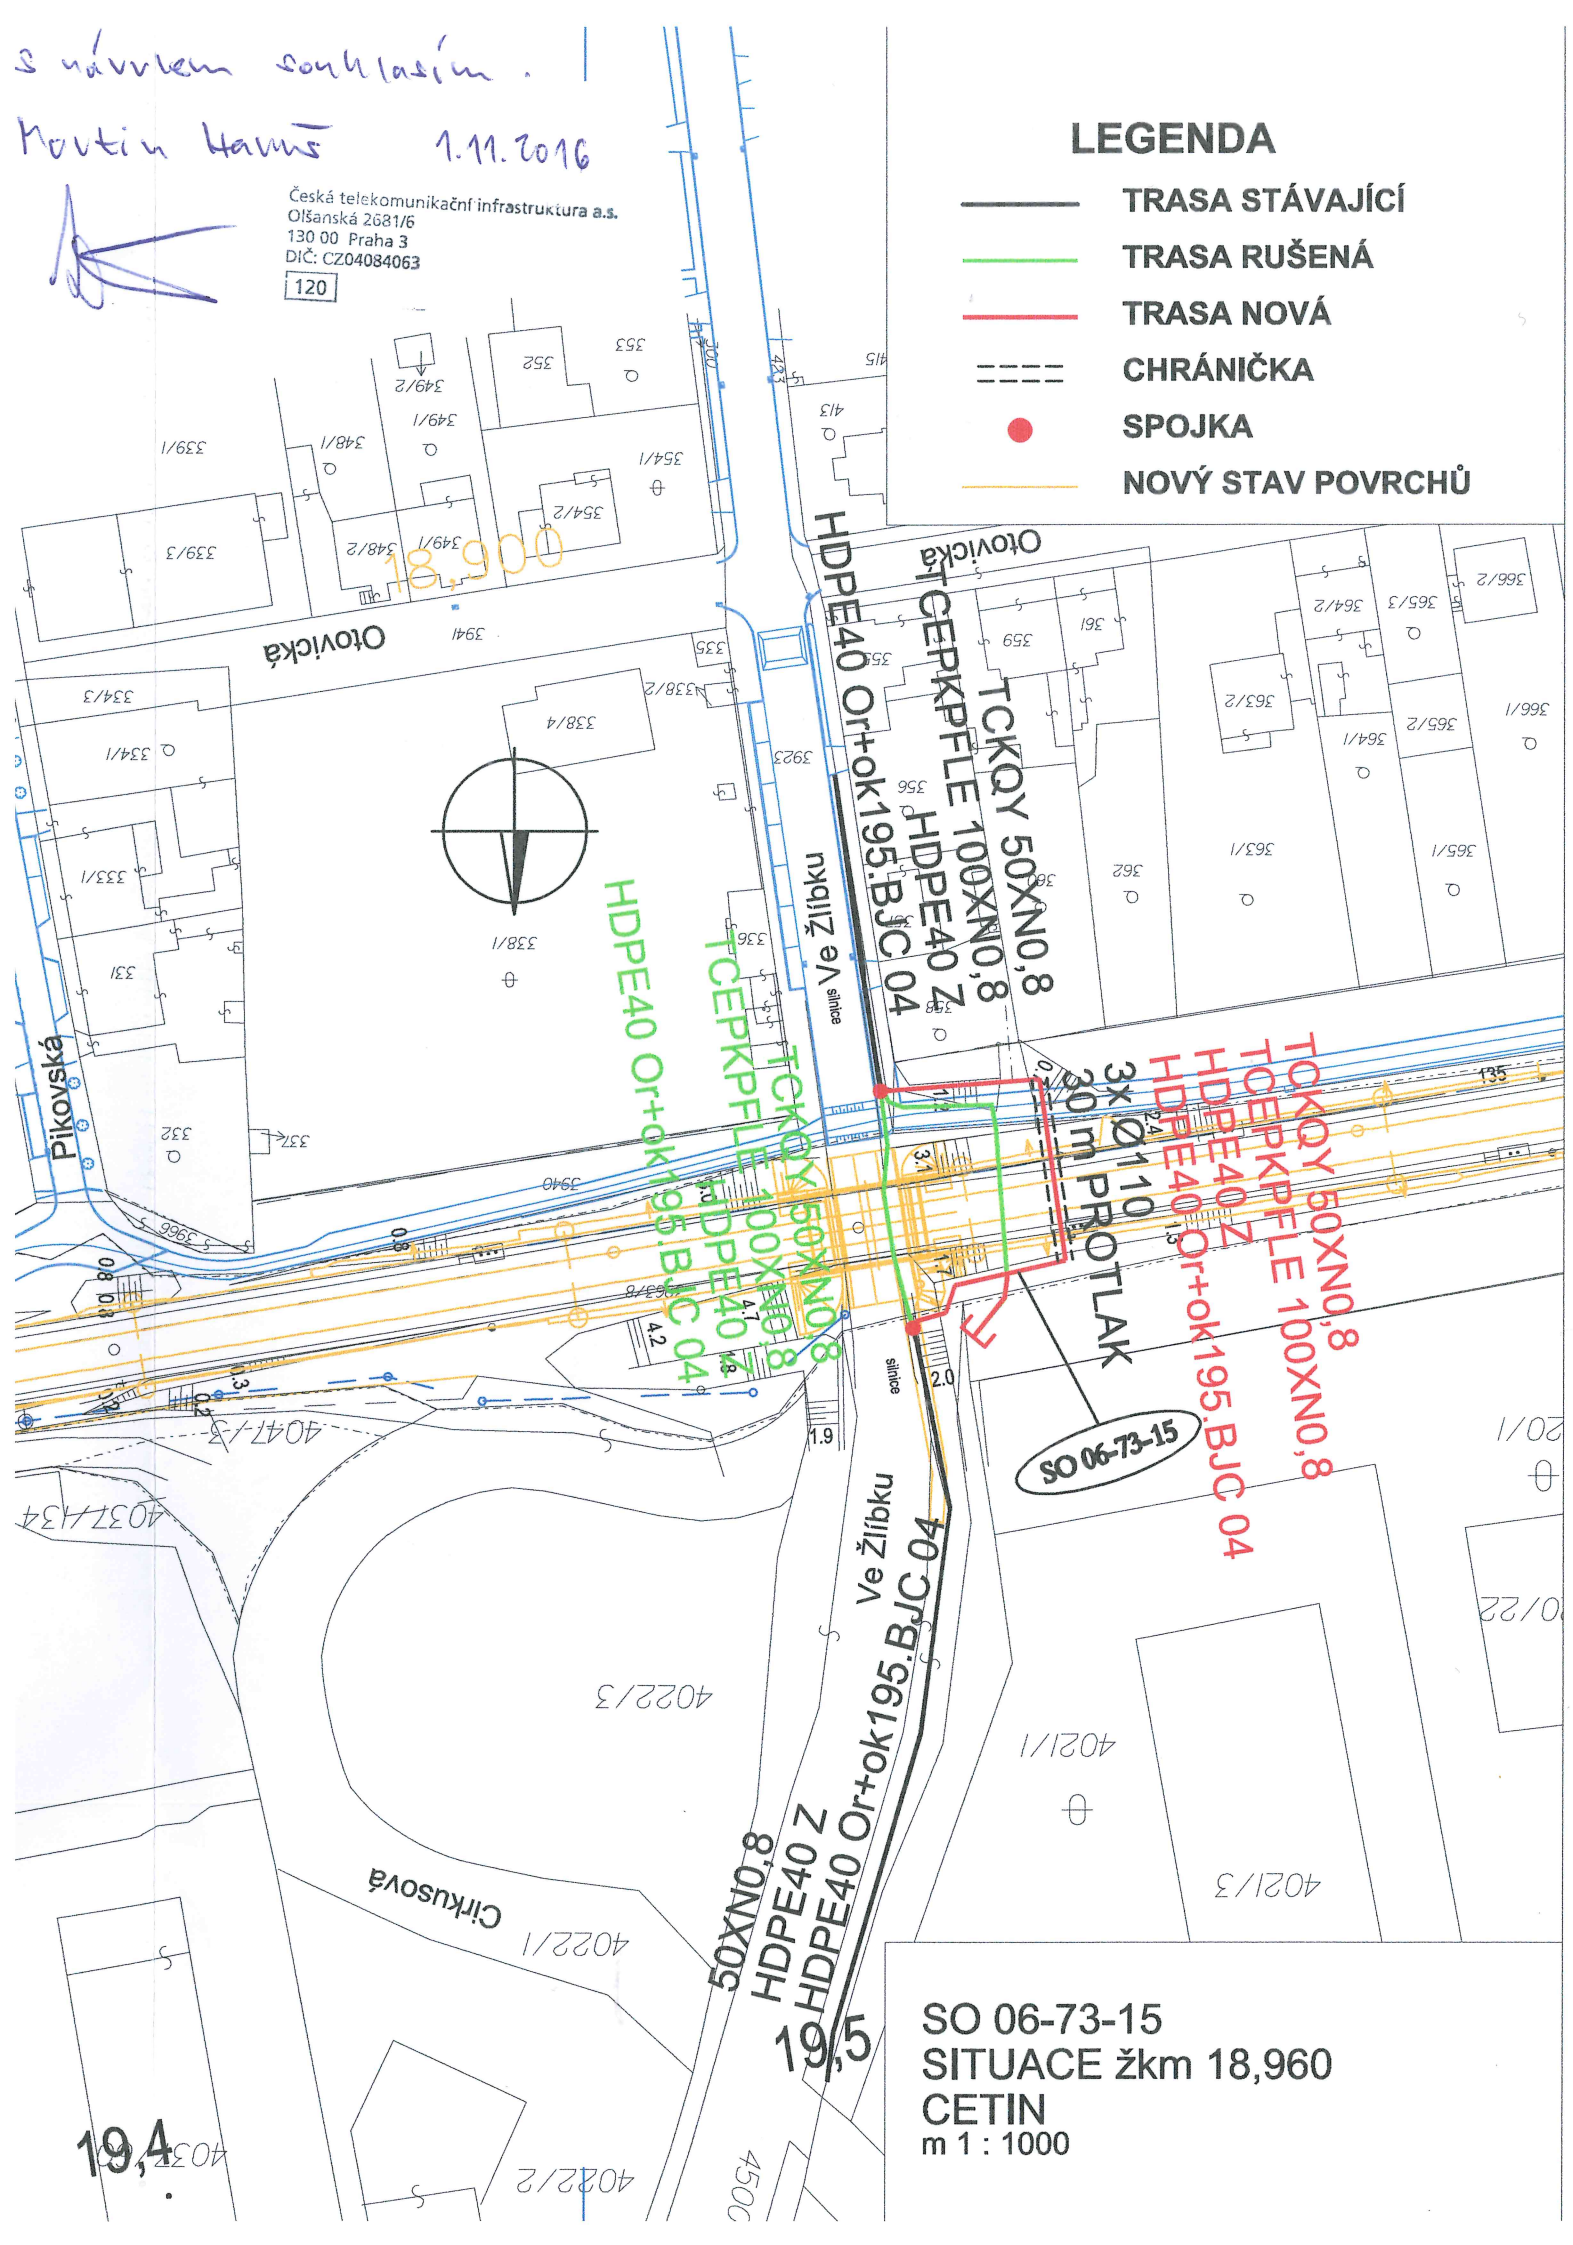

SO 06-73-15  
SITUACE žkm 18,960  
CETIN  
m 1 : 1000