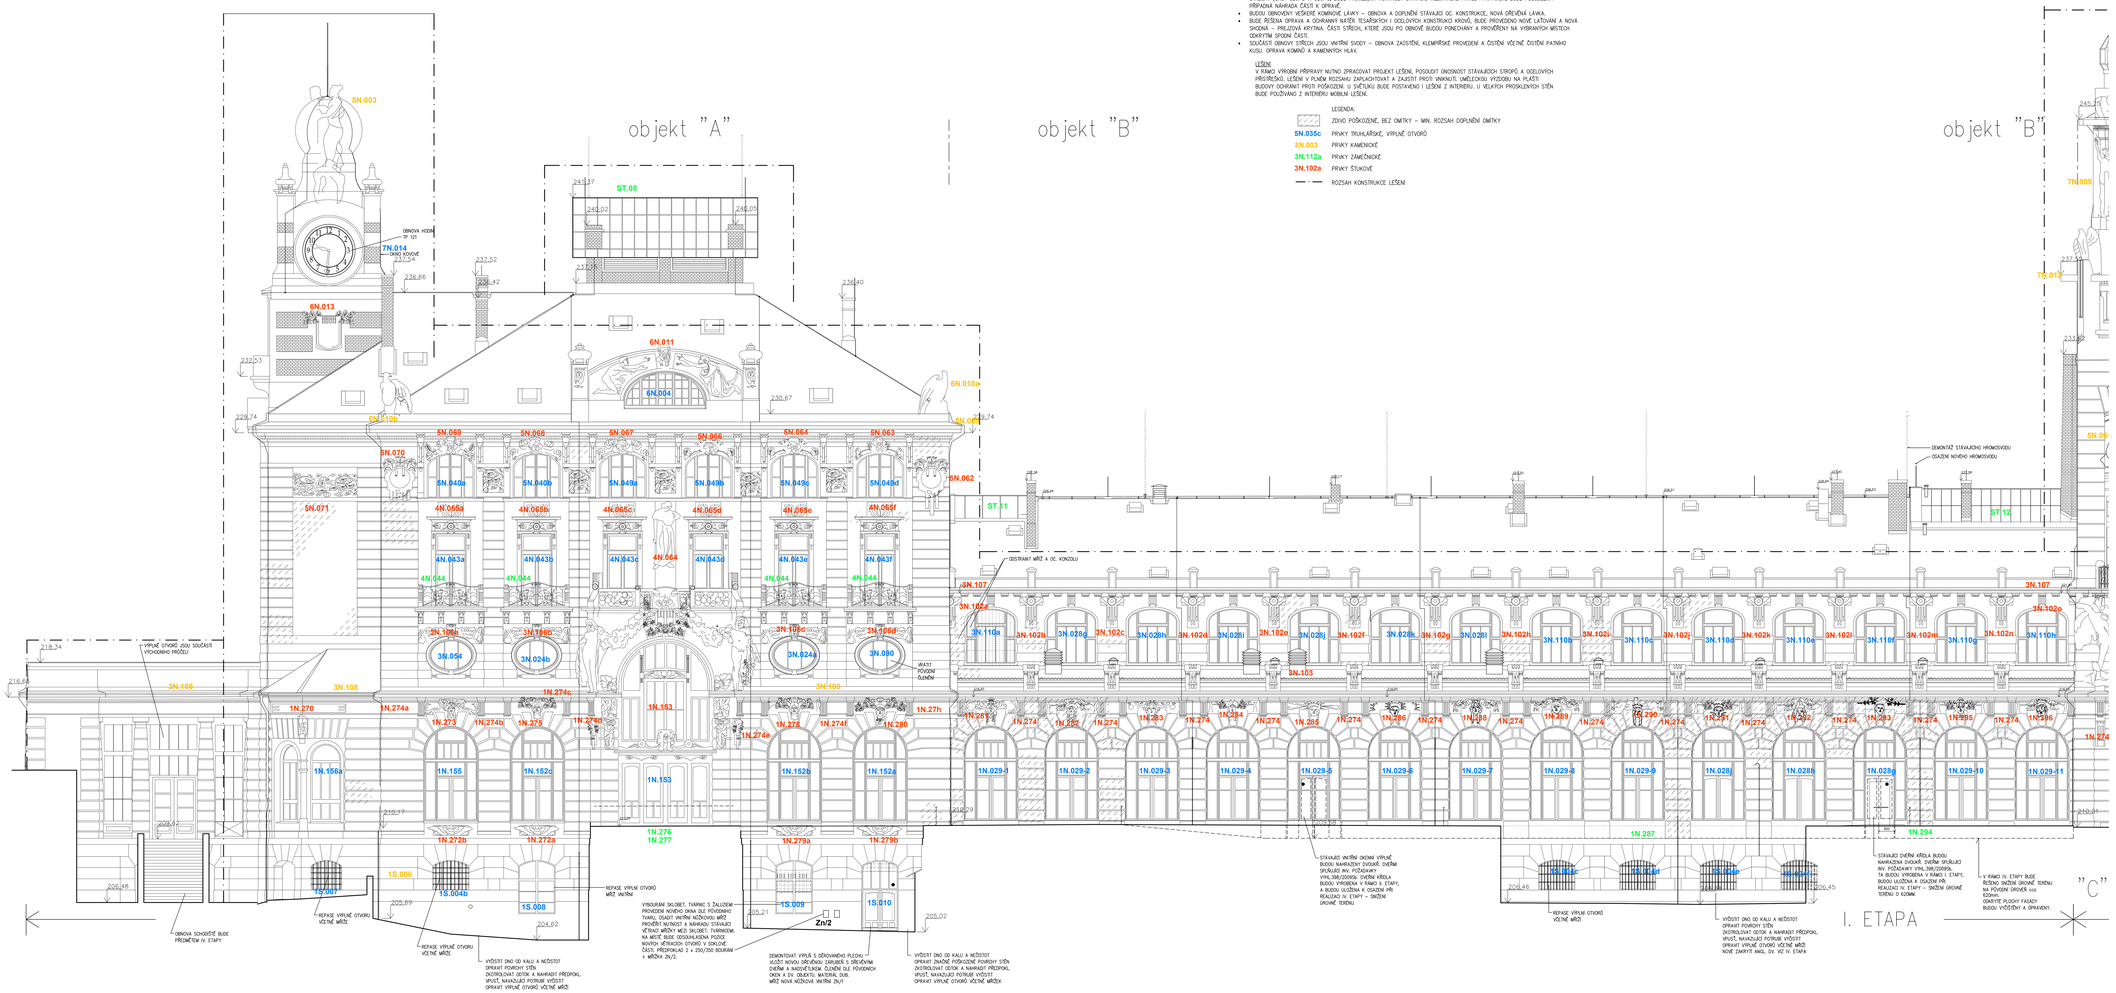

POPIS PRACÍ:

- SOKLOVOU ČÁST POŠKOZENÉ OMÍTKY NAHRADIT VÁPENNOU OMÍTKOU S PŘÍSADOU TRASU VIZ TECHNOLOGICKÝ POSTUP TP/103
- ŠTUKOVÉ PLOCHY FASÁDY BUDOU DOČIŠTĚNY, SUNÉ NARUŠENÉ ČÁSTI BUDOU ZREVIDOVÁNY A INJEKTOVÁNY ROZTOKEM ORGANOMINERÁLNÍHO DOPLNĚNÍ PLOCH BUDE PROVEDENO VÁPENNOU JADROVOU ŠTukovou SMĚSÍ, MODIFIKOVANOU HYDRAULICKÝMI POJIVY VIZ TP. POVRCHOVÁ OPRAVA JE NAVRŽENA SLUKATKAM BARVA PROVEDENÍ A ODSTÍNU DLE OBJEKTU "C".
- NA FASÁDĚ JE MNOHO POZOSTATKŮ ZABUDOVANÝCH OCELOVÝCH PRVKŮ A ODHTÍD, VEŠKERÉ TYTO NEFUNKČNÍ PRVKY BUDOU VYJMUTY
- A POŠKOZENÍ OMÍTKY BUDE OPRAVENO. BUDOU ODSTRANĚNY POZŮSTATKY NEFUNKČNÍHO HROMOSVODU.
- KLEMPÍŘSKÉ PRVKY BUDOU NOVÉ Z MĚDĚNÉHO PLECHU, JEDNÁ SE O VEŠKERÉ PARAPETY VČ. NADOKENNÍCH ŘÍMS, PROVEDENÍ NOVÝCH OŽLABŮ, PROVEDENÍ KLEMPÍŘSKÉHO LEMOVÁNÍ VEŠKERÝCH OTVORŮ – STŘEŠNÍCH OKEN, VÝLEZŮ, KOMÍNŮ, NA JŽ OBNOVENÝCH ČÁSTECH STŘECHY (ČÁST OBJ. D A OBJ. C, BUDE PROVEDENA KONTROLA STÁVAJÍCÍ KLEMPÍŘSKÉ PRÁCE A NA MÍSTĚ BUDE POSOUZENA PŘÍPADNÁ NÁHRADA ČÁSTÍ K OPRAVĚ.
- BUDOU OBNOVENY VEŠKERÉ KOMÍNOVÉ LÁVKY – OBNOVA A DOPLNĚNÍ STÁVAJÍCÍ OC. KONSTRUKCE, NOVÁ DŘEVĚNÁ LÁVKA.
- BUDE ŘEŠENA OPRAVA A OCHRANNÝ NÁTĚR TESAŘSKÝCH I OCELOVÝCH KONSTRUKCÍ KROVŮ, BUDE PROVEDENO NOVÉ LÁTOVÁNÍ A NOVÁ SHODNÁ – PŘEJZOVÁ KRYTINA. ČÁSTI STŘECH, KTERÉ JSOU PO OBNOVĚ BUDOU PONECHÁNY A PROVĚŘENY NA VYBRANÝCH MÍSTECH ODKRYTÍM SPODNÍ ČÁSTI.
- SOUČÁSTÍ OBNOVY STŘECH JSOU VNITŘNÍ SVODY – OBNOVA ZAOŠTĚNÍ, KLEMPÍŘSKÉ PROVEDENÍ A ČIŠTĚNÍ VČETNĚ ČIŠTĚNÍ PATNÍHO KUSU. OPRAVA KOMÍNŮ A KAMENNÝCH HLAV.

LEŠENÍ

V RÁMCI VÝROBNÍ PŘÍPRAVY NUTNO ZPRACOVAT PROJEKT LEŠENÍ, POSOUDIT ONOSNOST STÁVAJÍCÍCH STROPŮ A OCELOVÝCH PŘÍHRADOVIC. LEŠENÍ V PLNÉM ROZSAHU ZAPLACHTOVAT A ZAJISTIT PROTI VNIKNUTÍ. UMĚLECKOU VÝZDOBU NA PLÁŠŤ BUDOVY OCHRÁNIT PROTI POŠKOZENÍ. U SVĚTLÍKU BUDE POSTAVENO I LEŠENÍ Z INTERIÉRU. U VELKÝCH PROSKLENÝCH STĚN BUDE POUŽÍVÁNO Z INTERIÉRU MOBILNÍ LEŠENÍ.

CELKOVÝ POPIS PRACOVNÍCH POSTUPŮ NA VNĚJŠÍM PLÁŠTI:

- NA UCELENÝCH PLOCHÁCH POSTAVIT DLE NAVRŽENÉHO ROZSAHU LEŠENÍ
- ZAJISTIT LEŠENÍ PROTI VNIKNUTÍ, OHRADIT A ZABEZPEČIT STAVENIŠTĚ
- LEŠENÍ POSTAVIT I VE SVĚTLÍCH PRO OBNOVU KONSTRUKCE ZASKLENÍ
- PODROBNÉ FOTOGRAFICKÝ ZDOKUMENTOVAT UMĚLECKO ŘEMESLNOU VÝROBU VE ŠTUKU, KAMENI, VÝPLNÍCH OTVORŮ A V ZÁMEČNICKÝCH PRVCÍCH.
- U TĚCHTO PRVKŮ ZAJISTIT RESTAURÁTORSKÝ PRŮZKUM A RESTAURÁTORSKÝ ZÁMĚR – PROJEDNAT.
- OCHRANIT VÝPLNĚ OKEN PROTI POŠKOZENÍ (FÓLIE V RÁMECH)

PRÁCE VE ŠTUKU

- UMĚLECKÁ A UMĚLECKOŘEMESLNÁ VÝZDOBA ZE ŠTUKU VIZ TABULKY. OPRAVA DLE TECHNOLOGICKÉHO POSTUPU TP/101
- OBNOVA ŠTUKOVÝCH PLOCH A ZÁVĚČNÁ BAREVNÁ OPRAVA – VIZ TECHN. POSTUP TP/102
- OBNOVA ŠTUKOVÝCH PLOCH V SOKLOVÝCH PARTIÍCH – VIZ TECHN. POSTUP TP/103

BĚŽNÉ ZDIVO (KOMÍNY, KONSTRUKCE NAD STŘEŠNÍM PLÁŠTĚM)

OBNOVA BĚŽNÉHO ZDIVA VIZ TECHN. POSTUP TP/105.

PRÁCE Z KAMENE

- UMĚLECKÁ A UMĚLECKOŘEMESLNÁ VÝZDOBA Z KAMENE – VIZ TABULKY. OBNOVA DLE TECHNOLOGICKÉHO POSTUPU TP/107
- OBNOVA ŘEMESLNÉ REALIZOVANÝCH KAMENNÝCH POVRCHŮ VIZ TABULKY OBNOVA DLE TECHNOLOGICKÉHO POSTUPU TP/108

ZÁMEČNICKÉ PRÁCE

- OBNOVA UMĚLECKÝCH A UMĚLECKOŘEMESLNÝCH KONSTRUKCÍ Z OCELI – VIZ TABULKY. OBNOVA DLE TECHN. POSTUPU TP/110
- OBNOVA ZÁMEČNICKÝ ZHOTOVENÝCH KONSTRUKCÍ V EXTERIÉRU – VIZ TECHN POSTUP TP/111
- OBNOVA ZÁMEČNICKÝ ZHOTOVENÝCH KONSTR. V EXTERIÉRU – SVĚTLÍKY. OBNOVA DLE TECHNOLOGICKÉHO POSTUPU TP/112. U SVĚTLÍKU BUDE POSTAVENO LEŠENÍ Z INTERIÉRU – VIZ POSTUP OBNOVY VE VYMEZENÉ ČÁSTI.
- OBNOVA ZÁMEČNICKÝ ZHOTOVENÝCH KONSTRUKCÍ V INTERIÉRU. OBNOVA DLE TECHNOLOGICKÉHO POSTUPU TP/113

TESAŘSKÉ PRÁCE

- KONTROLA A OPRAVA TESAŘSKÝCH KONSTRUKCÍ KROVŮ, VÝŠOŠTĚNÍ PŮD VČ TECH. POSTUP TP/115

OBNOVA VÝPLNÍ OTVORŮ

- OBNOVA VÝPLNÍ OTVORŮ Z DUBOVÉHO DŘEVA VIZ TABULKY. OBNOVA DLE TECH. POSTUPU TP/116
- OBNOVA VÝPLNÍ OTVORŮ OPAŘENÝCH NÁTĚREM, POVRCHOVÁ OPRAVA FLADR VIZ TABULKY OBNOVA DLE TECHNOLOGICKÉHO POSTUPU TP/117
- OBNOVA VÝPLNÍ OTVORŮ OPAŘENÝCH KRYCÍM NÁTĚREM VIZ TABULKY. OBNOVA DLE TECHNOLOGICKÉHO POSTUPU TP/118
- KONTROLA A OPRAVA STŘEŠNÍCH OKEN VIZ TECHNOLOGICKÝ POSTUP TP/119

I. ETAPA II. ETAPA III. ETAPA
A B C D E
F
G

50,000 = 209,63 (ČSJNS-Bpv)

REVIZE č.:	OBSAH :	DATUM :

TENTO VÝKRES JE DLE AUTORSKÉHO ZÁKONA MAJETKEM PROJEKTANTA, JEHO KOPÍROVÁNÍ A ROZŠIŘOVÁNÍ JE MOŽNO POUZE SE SOUHLASEM AUTORA

MÍSTO STAVBY:	Praha hlavní nádraží - Fantova budova, Wilsonova 300/8, 110 00 Praha 2
OBJEDNATEL:	Správa železniční dopravní cesty, státní organizace, 110 00 Praha 1, Dlážděná 1003/7
ZÁSTUPCE INVESTORA:	Náměstek GŘ pro správu majetku Tomáš Drnovia MBA
PROJEKTANT:	PROJEKTOVÝ ATELIER PRO ARCHITEKTURU A POZEMNÍ STAVBY, s.r.o. BĚLEHRADSKÁ 1967/15, 120 00, PRAHA 2, IČ : 45306818 TEL.: 224 256 500, 222 516 144 EMAIL: ATELIER@HTSLEPTS.CZ
AUTORSKÝ KOLEKTIV:	Ing. arch. Tomáš ŠANTAVÝ,Ing. arch. Kateřina KROCLKOVÁ
ODPOV.PROJEKTANT:	Ing.arch. Tomáš ŠANTAVÝ
HLAVNÍ INŽENÝR PROJEKTU:	Ing.arch. Tomáš ŠANTAVÝ
SPOLUPRACE:	
KONTROLOVAL:	Ing.arch. Tomáš ŠANTAVÝ
ČÍSLO ZAK.:	3489 075 1700
DATUM:	12/2017
POČET AR.:	---
KLÍČOVÁ ČÍSLA:	---
MĚŘÍTKO:	1:75
STUPEŇ:	DSP+DPS
PROFESE:	stavebně-architektonická
NÁZEV STAVBY:	Oprava historické fasády a střechy Fantovy budovy - Praha hlavní nádraží 110 00, Praha 2 - Vinohrady, Wilsonova 300/8
ČÁST:	I. ETAPA
NÁZEV VÝKRESU:	budova "A, B" pohled západní
ČÍSLO:	D1.1/I.3
ČÍSLO:	